


Вид спереди

Дверь (вид со стороны монтажа)

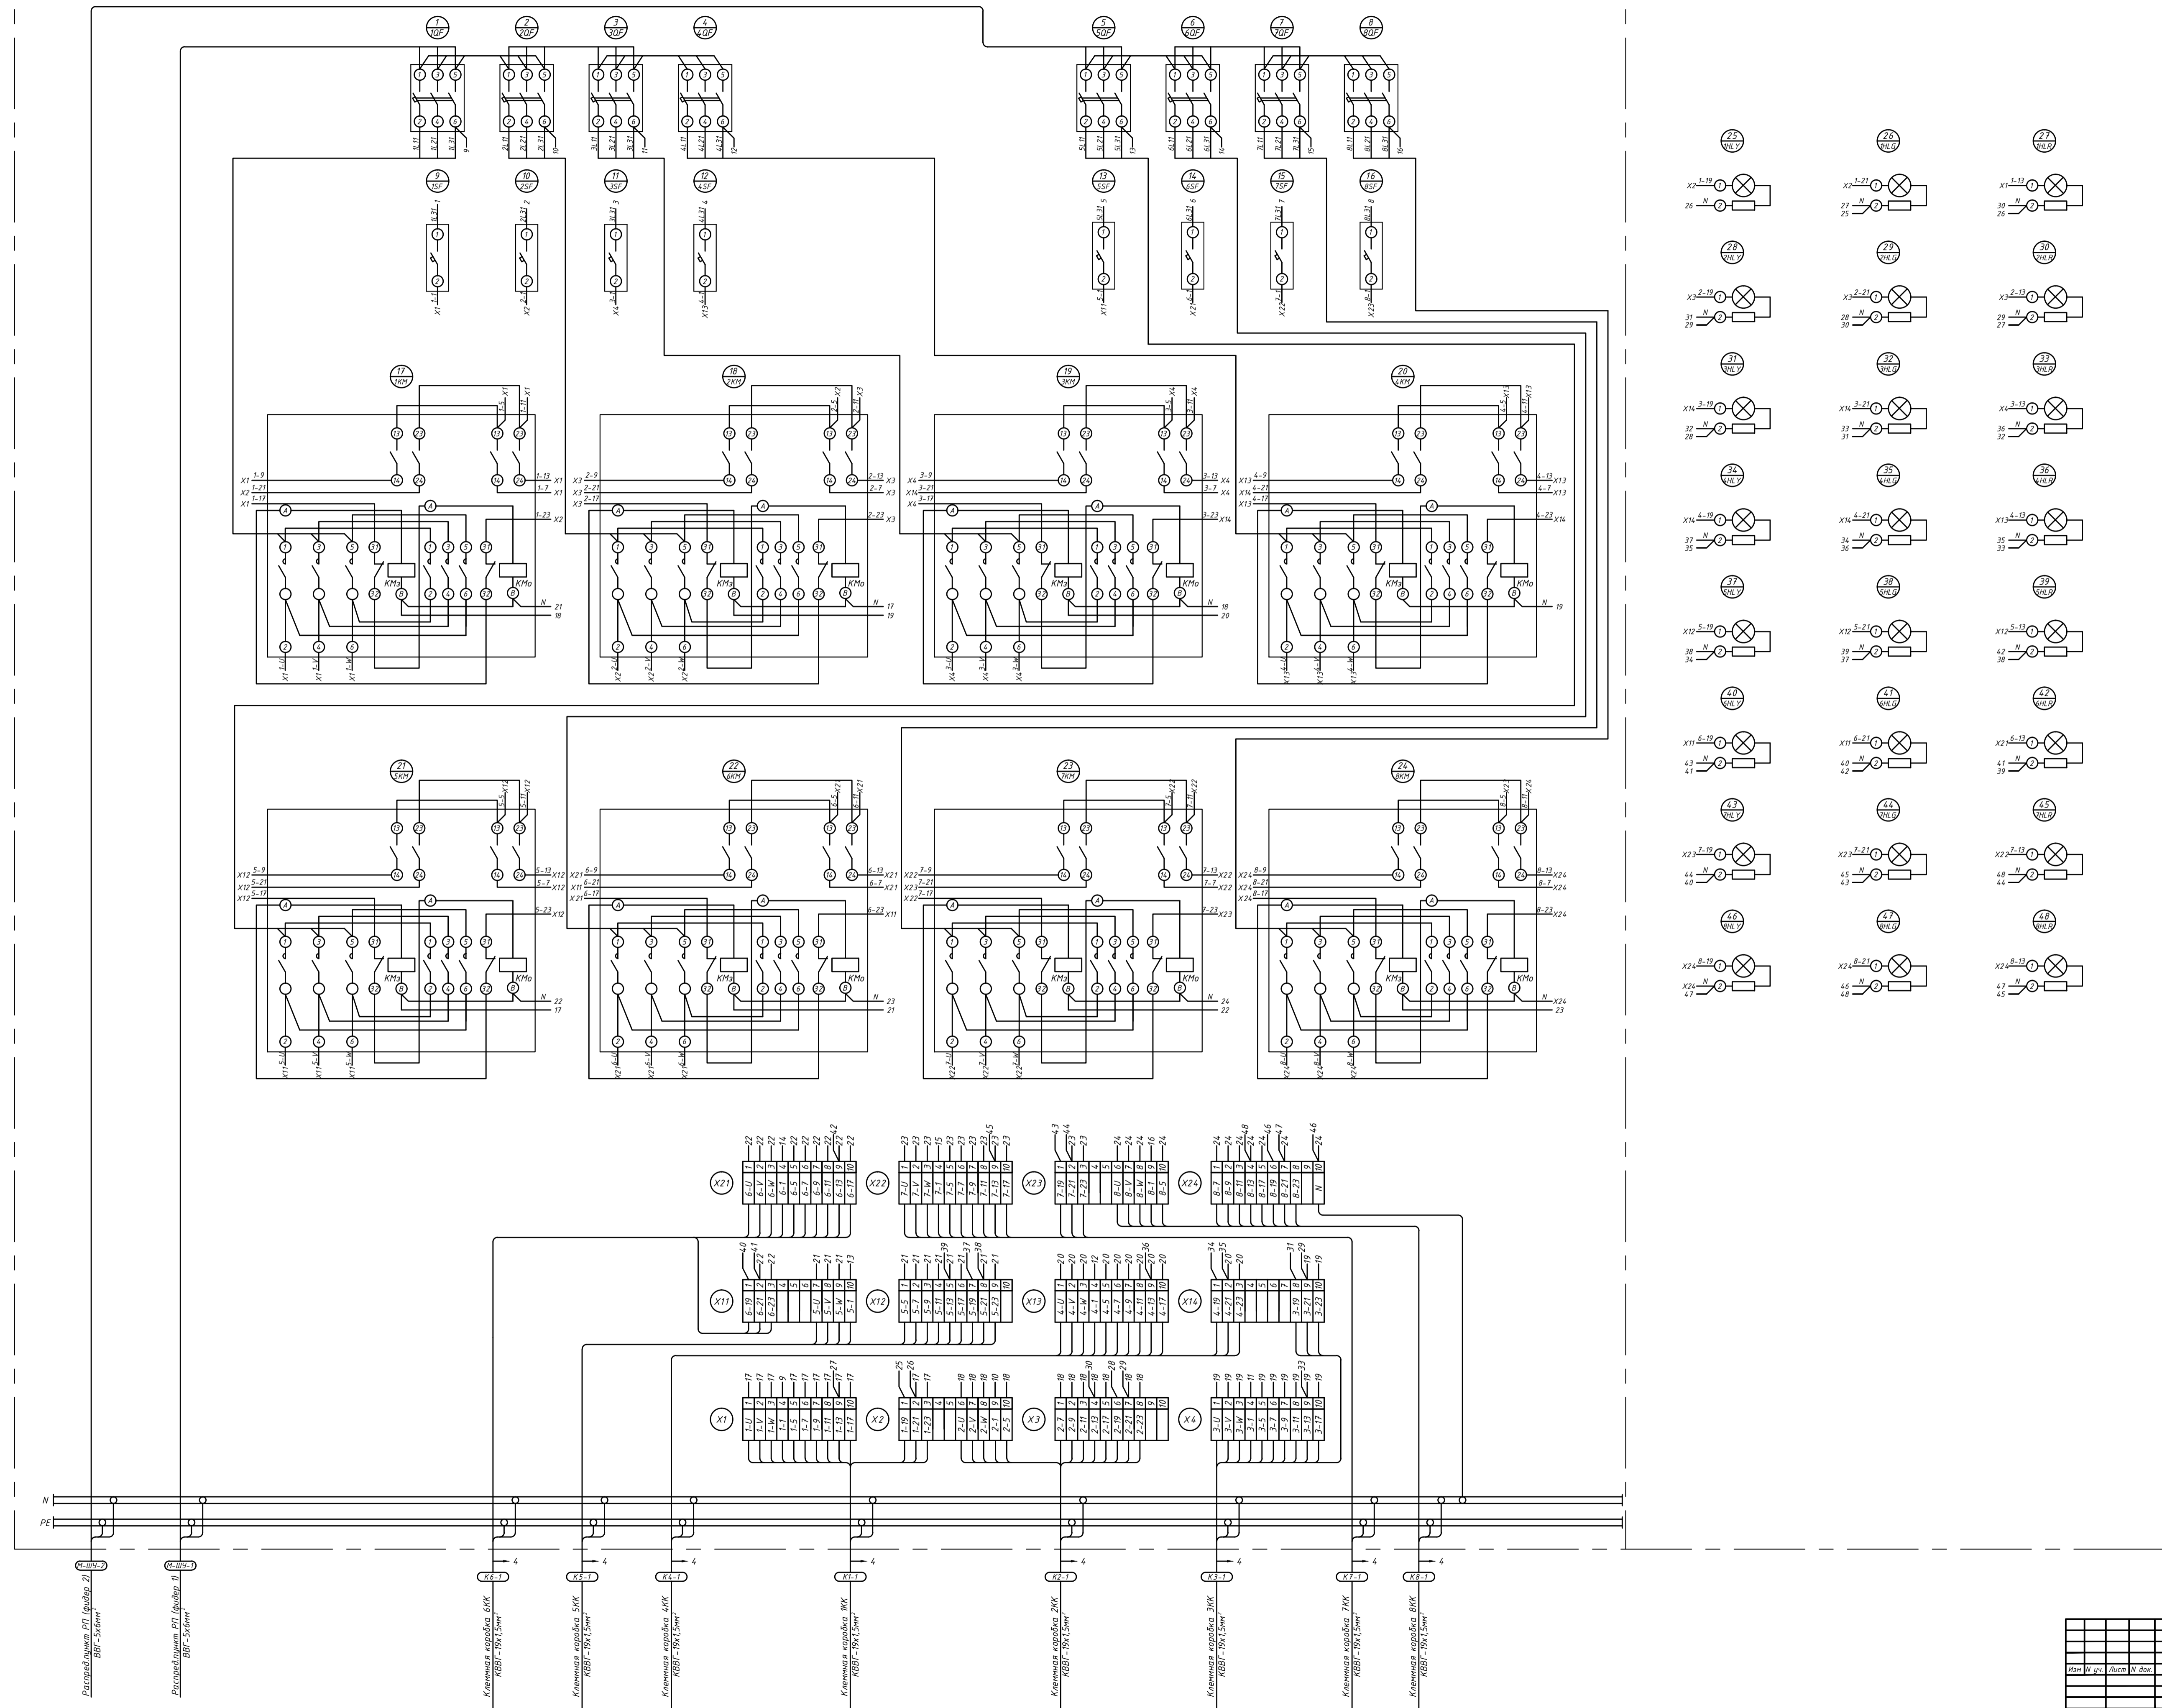

Изм.	№	уч.	Лист	№	дан.	Подп.	Дата	Чтение с самопробных фильтров на трубах оборотной воды низкого и высокого напора. Электрическая Завод на ИСУ.	Лит	Масса	Масштаб
Разработчик	Ситников								Лист 1	Листов 1	

Шкаф управления ШУ.
Схема электрическая соединений.

2012г. Формат: А0