


Ізометрична схема трубопроводу В1.4

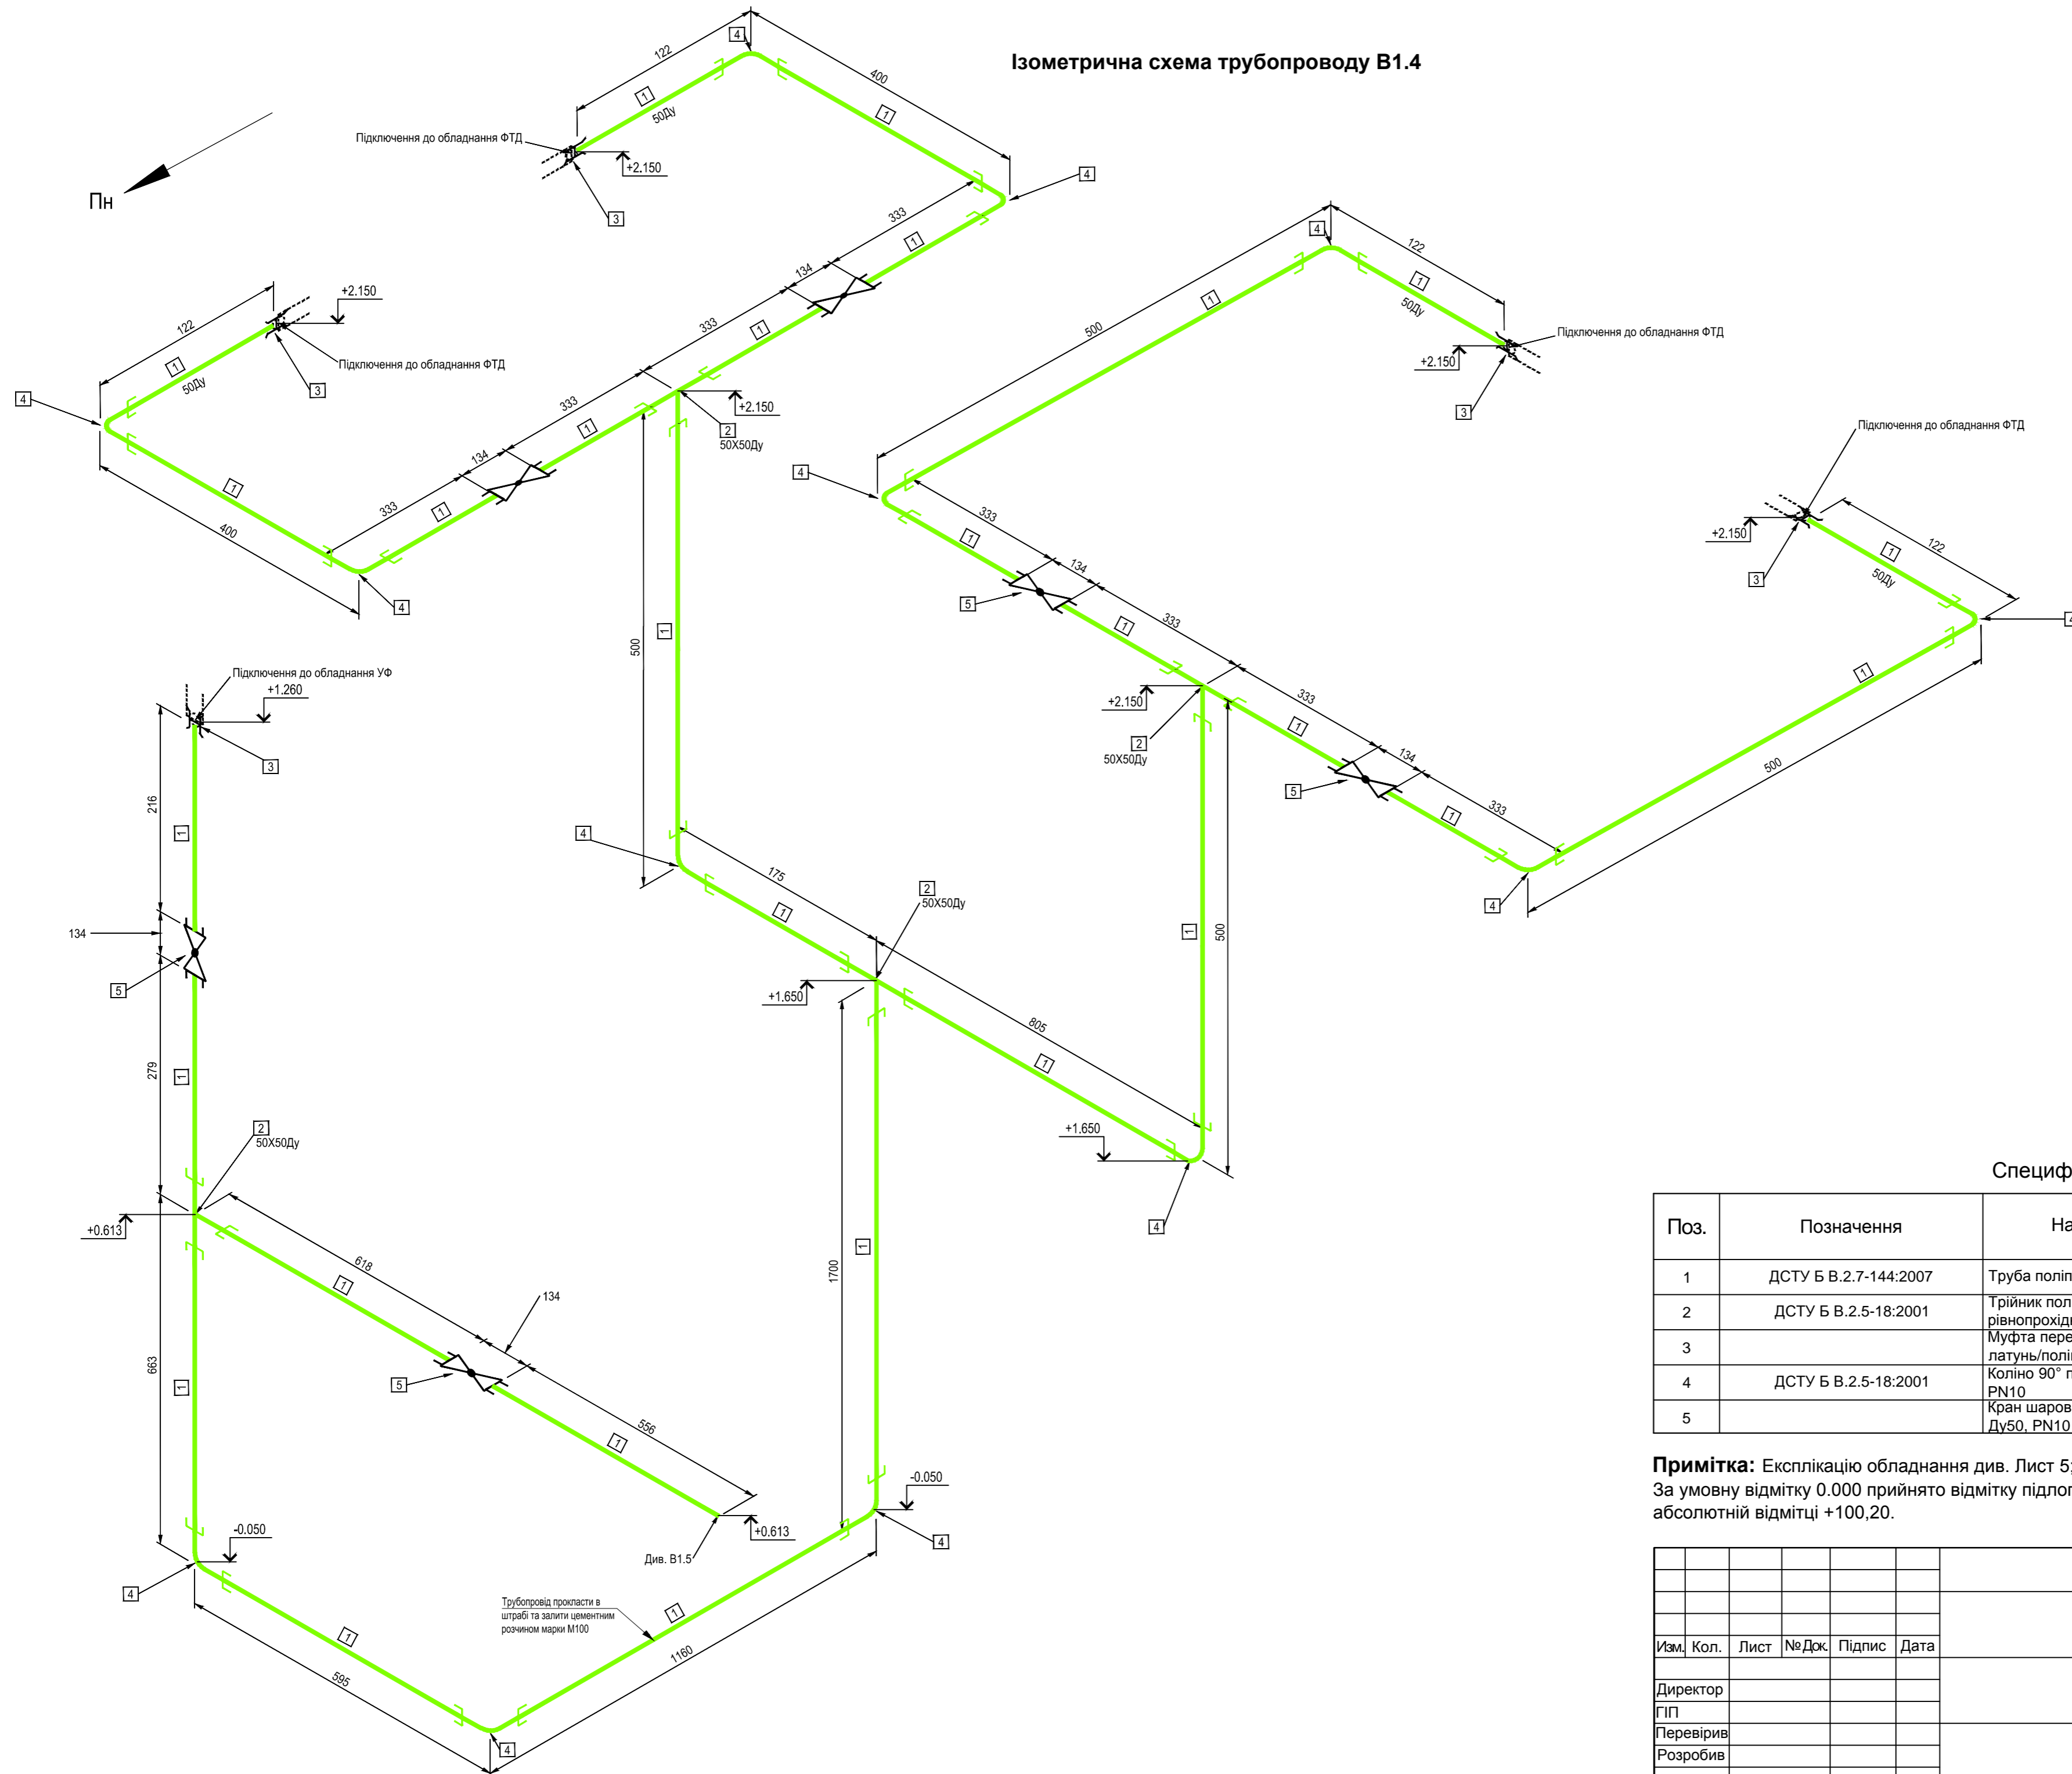

Специфікація

Поз.	Позначення	Найменування	Кільк.	Маса од., кг	Примітка
1	ДСТУ Б В.2.7-144:2007	Труба поліпропіленова, Ду50, PN10	11.1	1.01	м
2	ДСТУ Б В.2.5-18:2001	Трійник поліпропіленовий рівнопрохідний Ду50, PN10	4	0.25	шт
3		Муфта перехідна внутрішня різьба, латунь/поліпропілен, Ду50x2"	5	0.79	шт
4	ДСТУ Б В.2.5-18:2001	Коліно 90° поліпропіленове, Ду50, PN10	13	0.18	шт
5		Кран шаровий поліпропіленовий, Ду50, PN10	6	1.317	шт

Примітка: Експлікацію обладнання див. Лист 5;
 За умовну відмітку 0.000 прийнято відмітку підлоги фільтрувального залу, що відповідає абсолютній відмітці +100,20.

Ізм.	Кол.	Лист	№Док.	Підпис	Дата
Директор					
ГІП					
Перевірив					
Розробив					