


Стена С2
(Развертка стены по точкам "а"- "г")

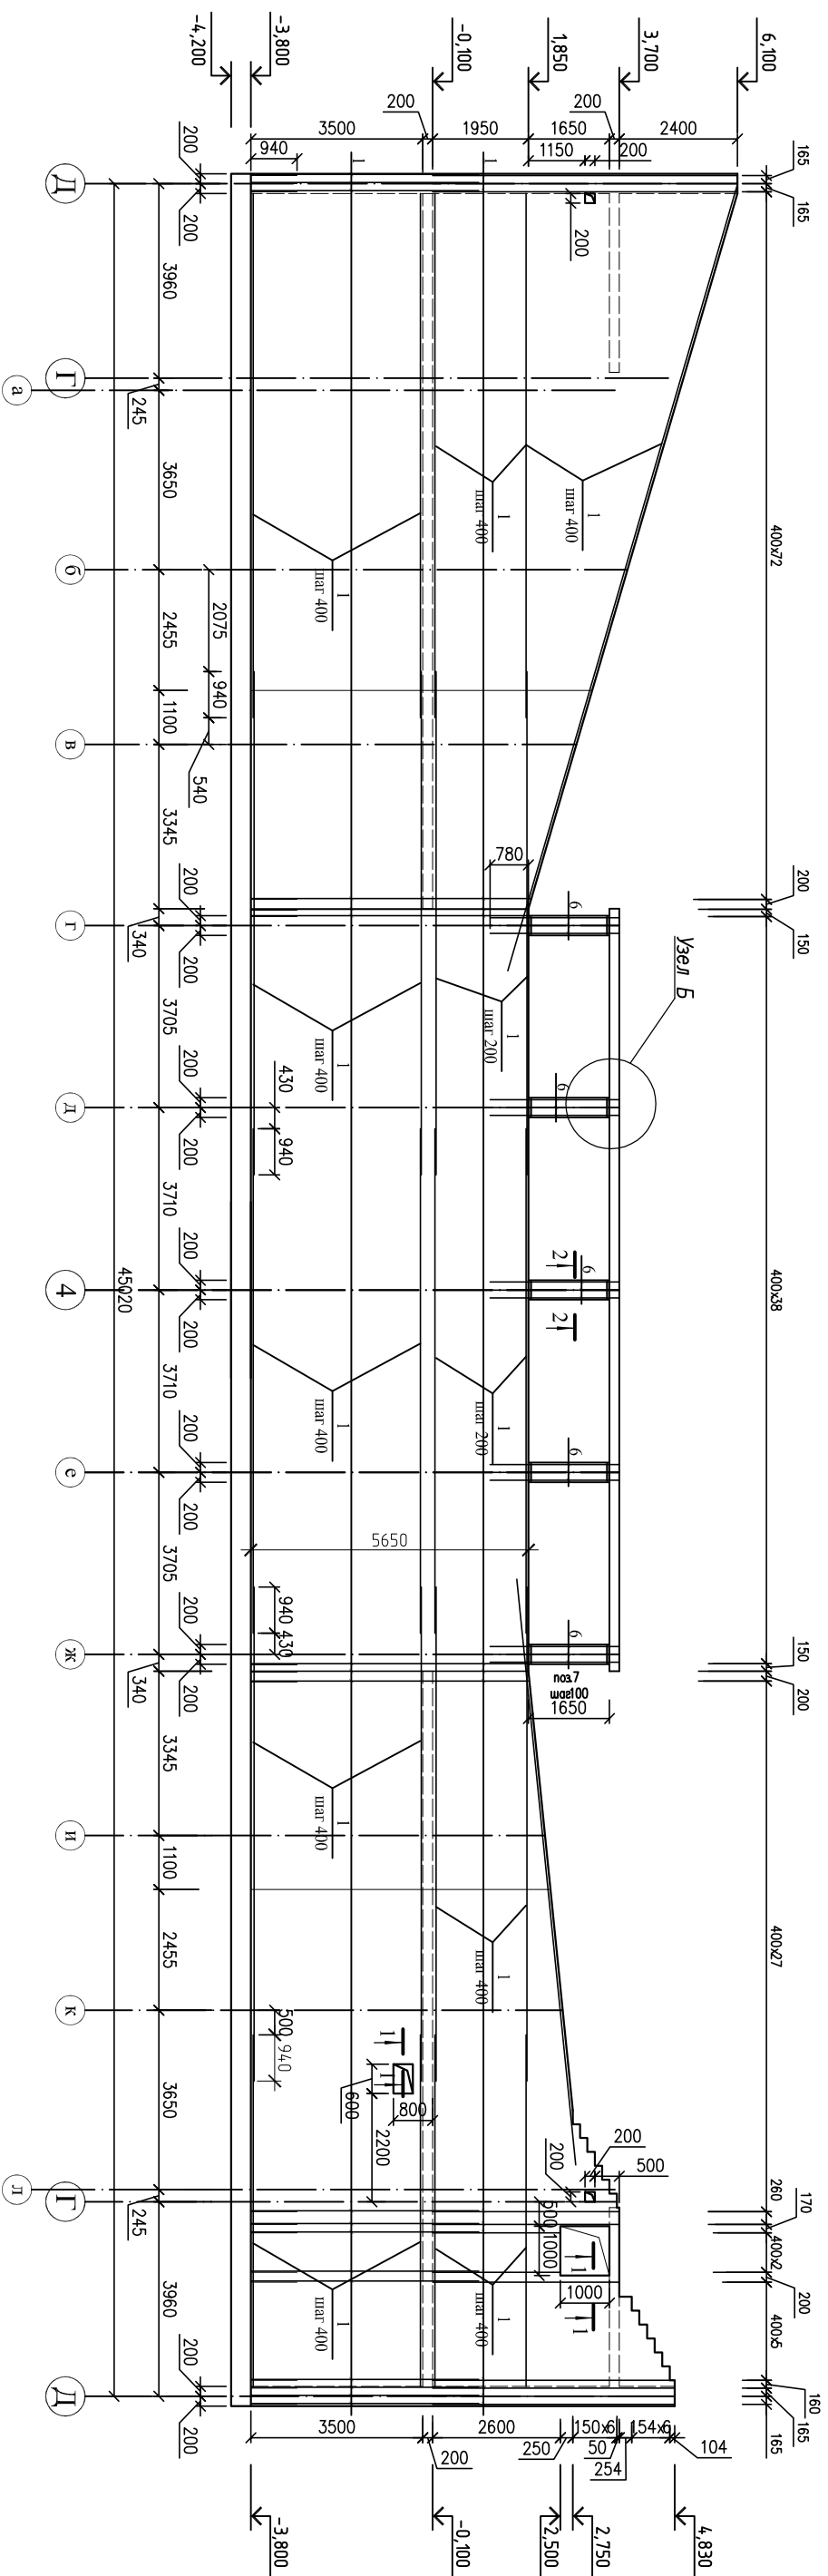

Данный лист смотреть совместно с л. 16-21

147-2010-КЖ			
Изм.	кол.	лист	№ док. подпись/дата
Директор			СТАДИЯ
ИП			
Разработал			РП
Стена С2			ЛИСТОВ
			20