


### Экспликация помещений

Номер по плану	Наименование	Площадь, м2
101	Холл	14,6
102	Танцевальный зал	46,6
103	Студия визажа	20,9
104	Фото-студия	26,0
105	Комната уборочного инвентаря	4,9
106	Универсальная сан/тех кабина	6,2
107	Студия вокала	22,4
108	Кабинет директора	16,7
109	Коридор	38,6
110	Коридор	30,2
111	Кабинет зам.директора	15,5
112	Раздевалка	9,7
113	Сан/узел	2,6
114	Душевая	1,5
115	Тамбур	4,8
116	Тамбур	4,0
117	Тамбур	3,2
118	Тамбур	2,4
	Всего	270,8

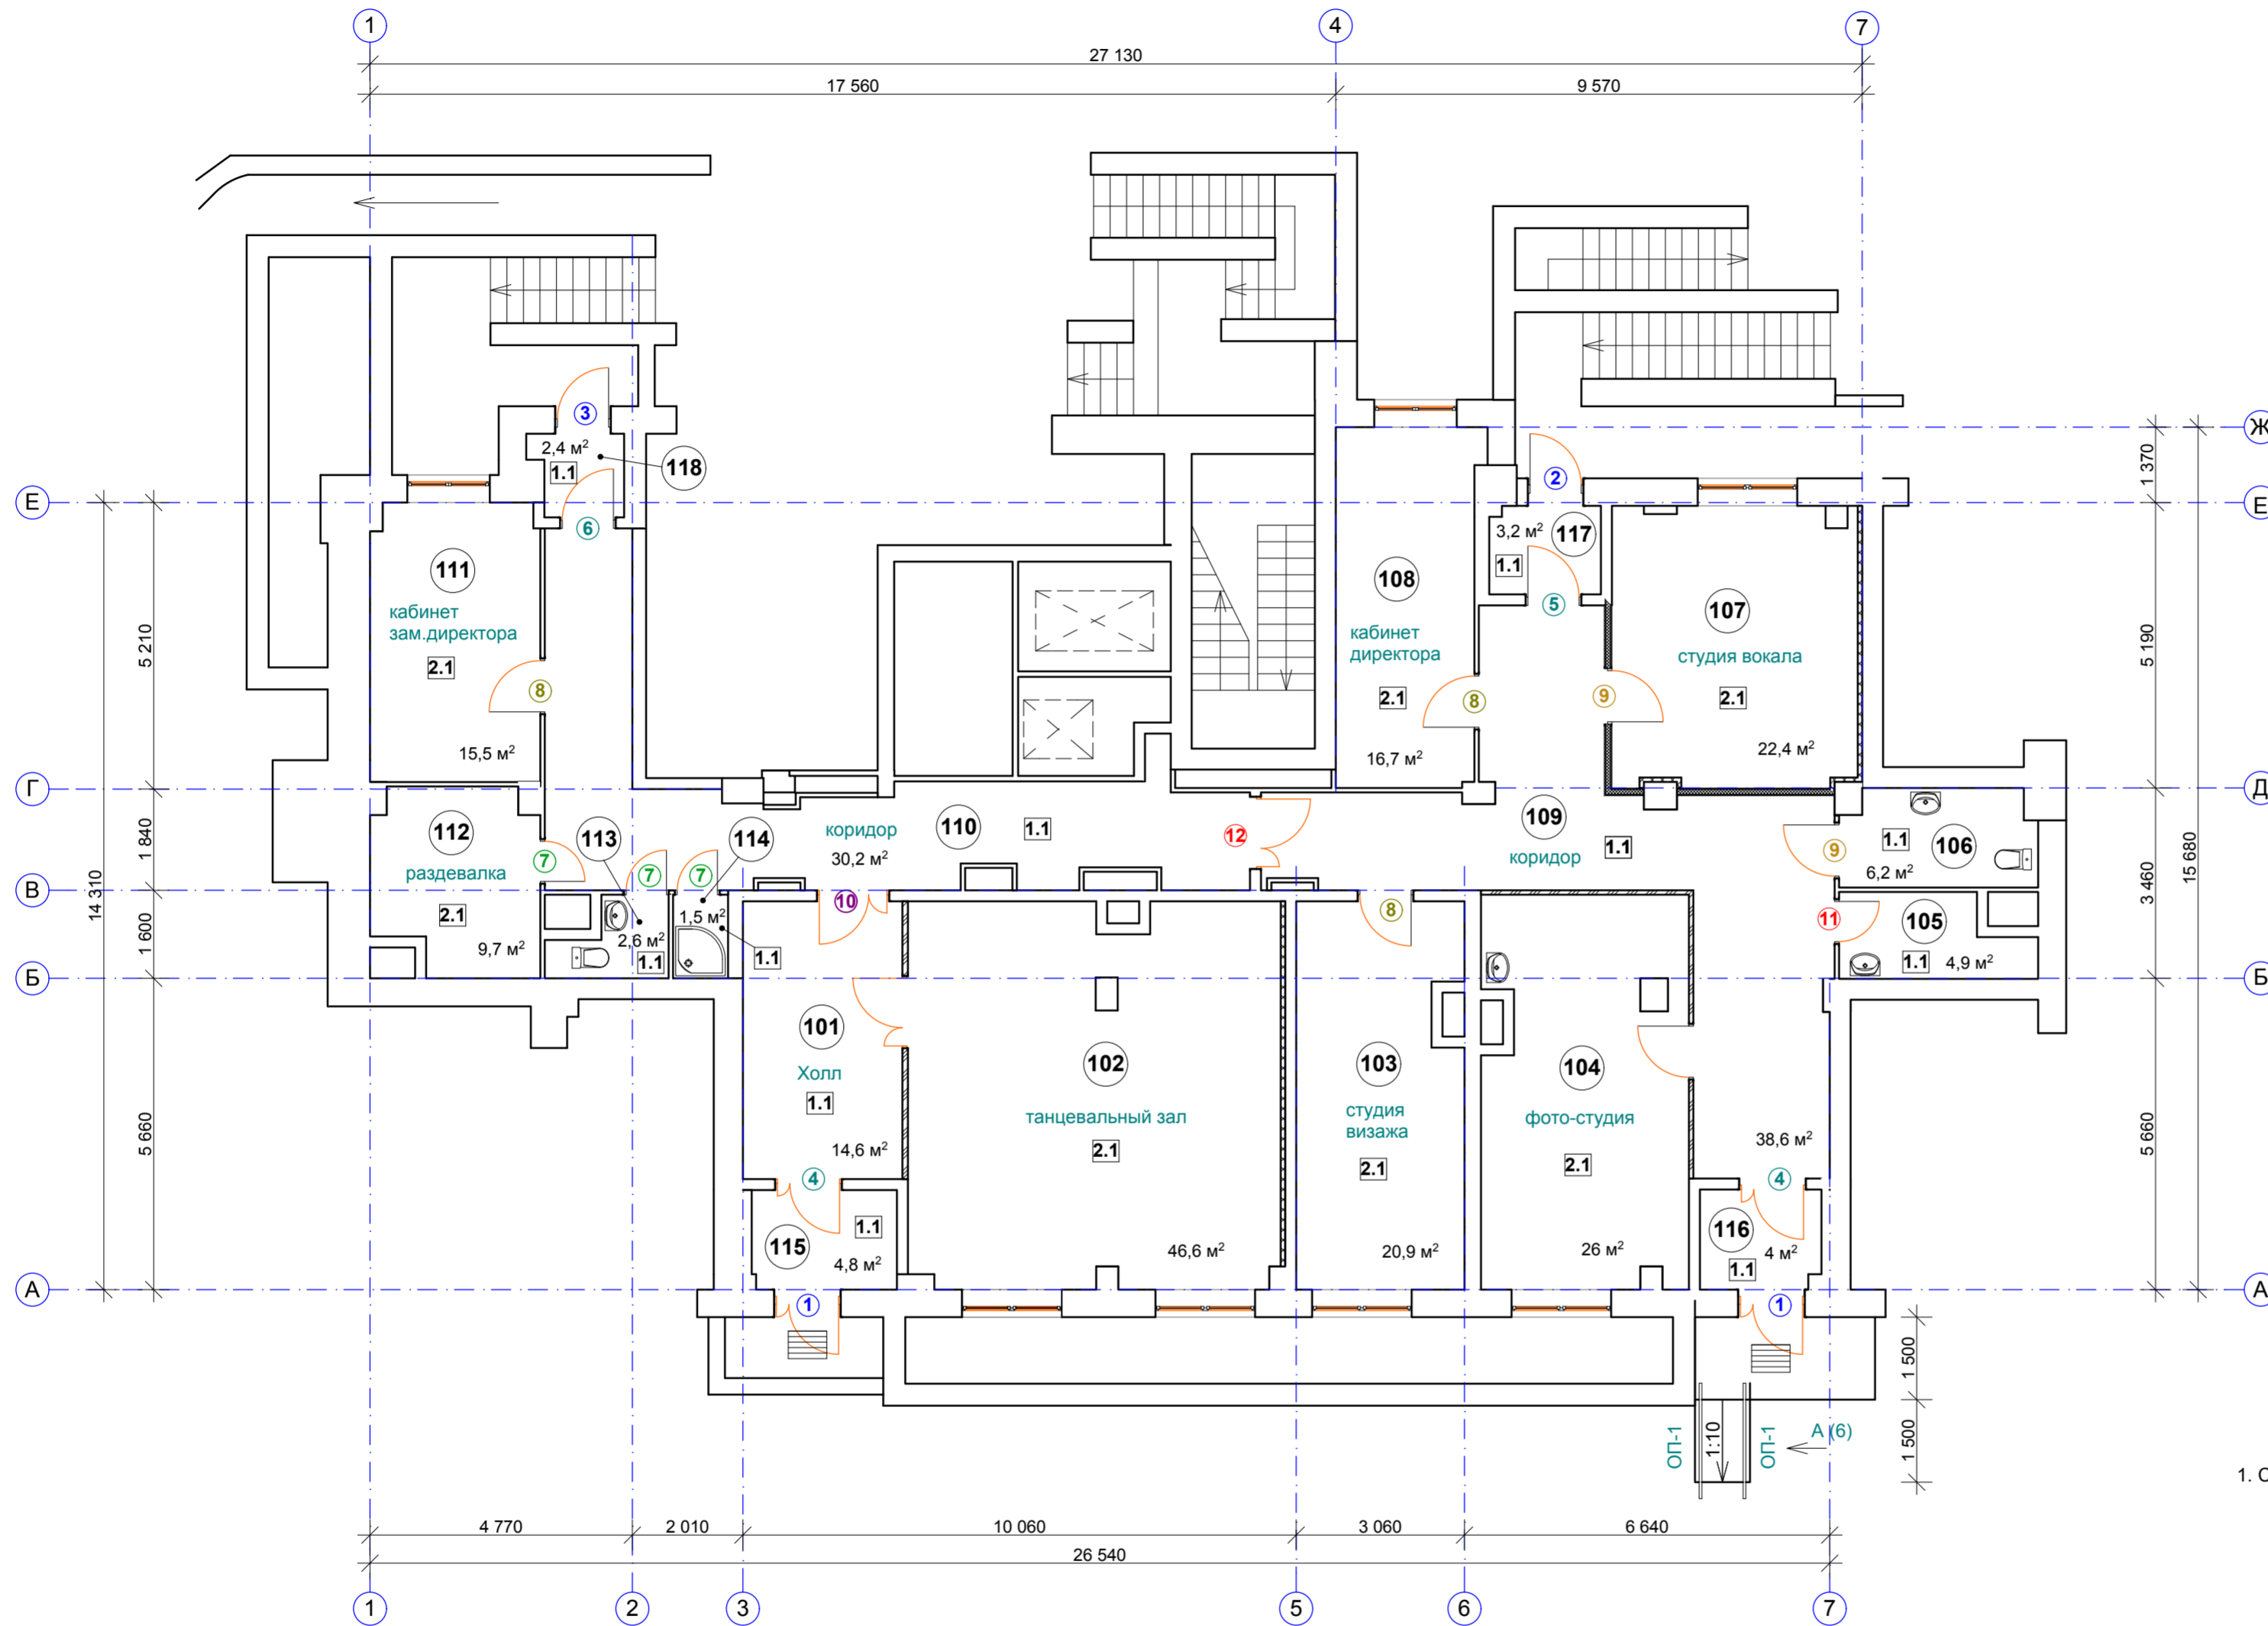

Примечание

1. Спецификацию заполнения дверных проемов и экспликацию полов см. л.АР-6

#### Условные обозначения

- 1.1 - тип пола
- перегородка ГКЛ со звукоизоляцией 140 мм
- витражная перегородка 100 мм
- звукоизоляция

Изм.	Кол.ч	Лист	№ док.	Подпись	Дата
Разработка проектно-сметной документации по перепланировке и ремонту помещений в подростковом клубе «Юпитер» Санкт-Петербургского государственного бюджетного учреждения подростковый центр «Альбатрос»					
План перепланировки					

Копировал

Формат: А2

СОГЛАСОВАНО:

Инов. N подл. Подпись и дата Взамен инв. N