МОНТАЖНЫЙ ПЛАН ПЕРЕКРЫТИЯ НАД 15 ЭТАЖОМ В ОСЯХ III-IV
(ОСТАЛЬНОЕ СМ. МОНТАЖНЫЙ ПЛАН ПЕРЕКРЫТИЯ НАД 2-14 ЭТАЖАМИ В ОСЯХ III-IV)

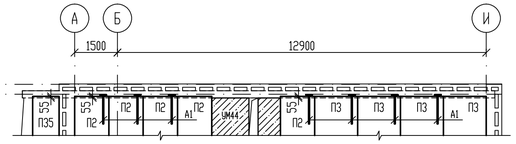

МОНТАЖНЫЙ ПЛАН ПЕРЕКРЫТИЯ НАД 2-14 ЭТАЖАМИ В ОСЯХ III-IV

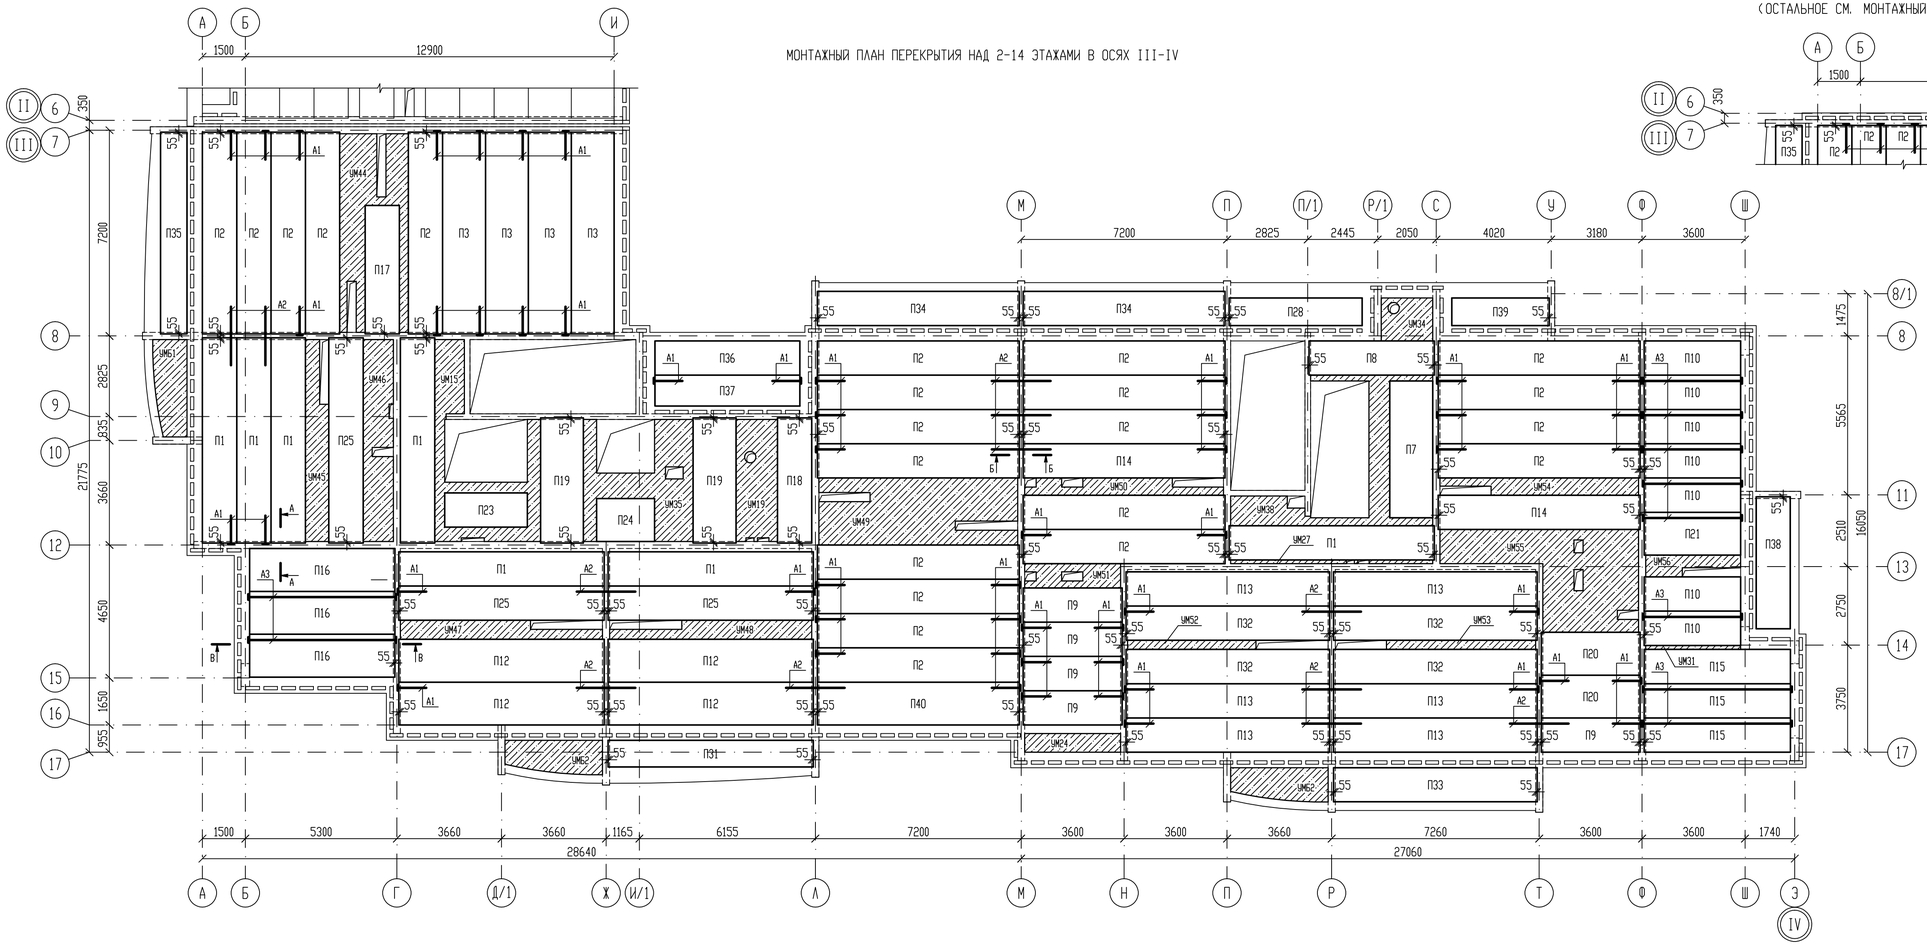

СХЕМА БЛОКИРОВКИ ЖИЛОГО ДОМА

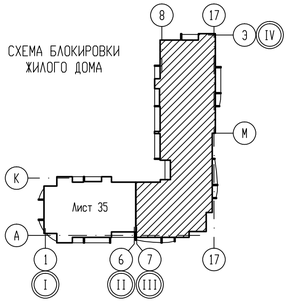

1. ОБЩИЕ УКАЗАНИЯ ПО УСТРОЙСТВУ МОНОЛИТНЫХ КОНСТРУКЦИЙ СМ. Л. 53.
2. ОБЩИЕ ПРИМЕЧАНИЯ СМ. Л. 31, СЕЧЕНИЯ А-А - В-В СМ. Л. 42.
3. ОТМЕТКА НИЗА ПЛИТ ПЕРЕКРЫТИЯ +5.700; +8.700; +11.700; +14.700;+17.700; +20.700; +23.700; +26.700; +29.700; +32.700; +35.700; +38.700;+41.700; +44.700.
4. ОТВЕРСТИЯ В ПЛИТАХ ДЛЯ ПРОПУСКА ИНЖЕНЕРНЫХ КОММУНИКАЦИЙ УСЛОВНО НЕ ПОКАЗАНЫ.
5. МОНОЛИТНЫЕ УЧАСТКИ УМБ1, УМБ2 ВЫПОЛНИТЬ ИЗ БЕТОНА КЛ. В15 F100 W2.
6. ПЛИТЫ П4-П6, П11, П22, П26, П27, П29, П30, МОНОЛИТНЫЕ УЧАСТКИ УМ1-УМ14, УМ16-УМ18, УМ20-УМ23, УМ25, УМ26, УМ28-УМ30, УМ32-УМ37, УМ39-УМ43 НА ПЛАНЕ ПЕРЕКРЫТИЯ И В СПЕЦИФИКАЦИИ ОТСУТСТВУЮТ.
7. СПЕЦИФИКАЦИЮ СМ. Л. 35.