СХЕМА АРМИРОВАНИЯ МОНОЛИТНОЙ СТЕНЫ ПО ОСИ А

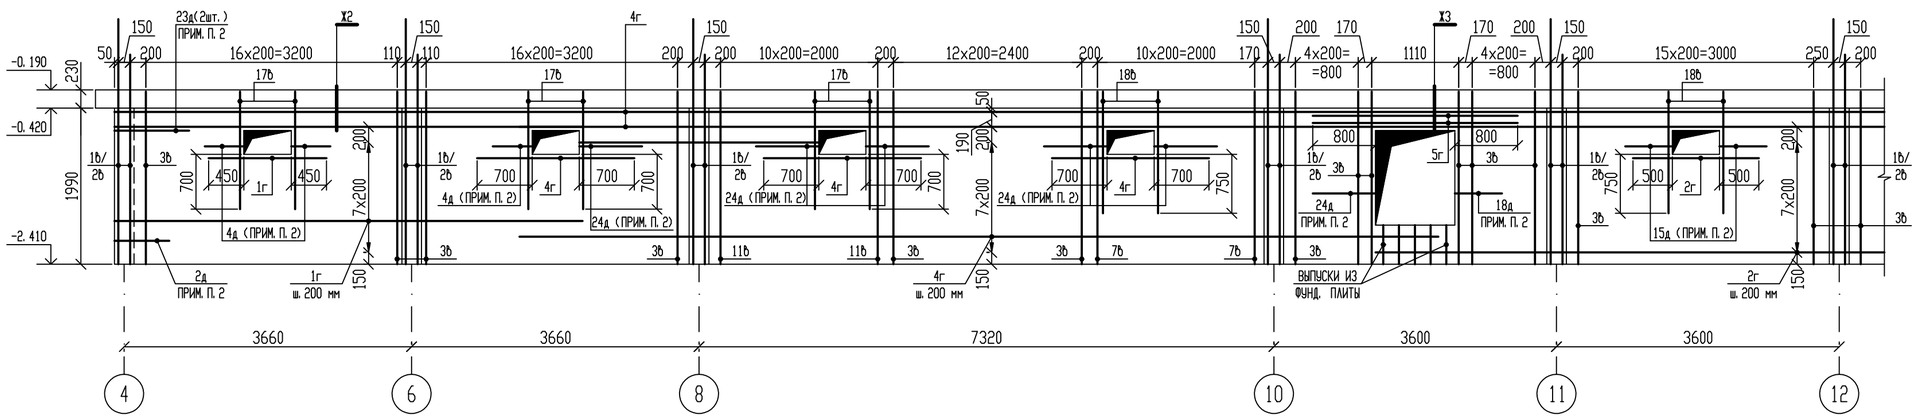

СХЕМА АРМИРОВАНИЯ МОНОЛИТНОЙ СТЕНЫ ПО ОСИ А

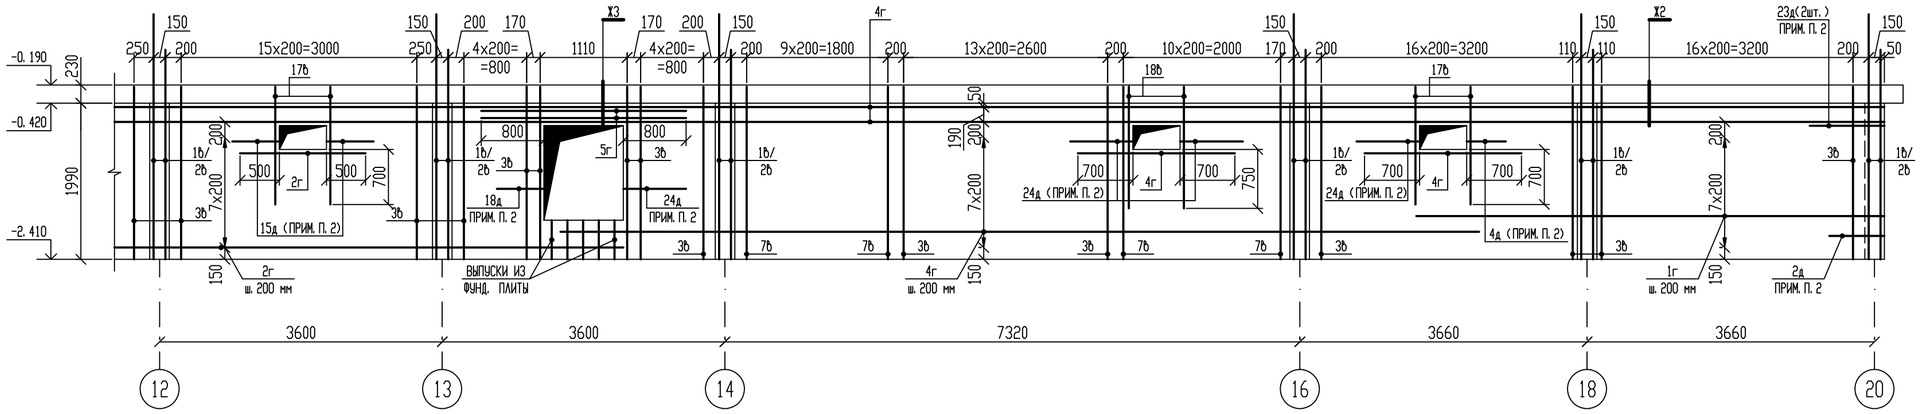

СХЕМА АРМИРОВАНИЯ МОНОЛИТНОЙ СТЕНЫ ПО ОСИ Е

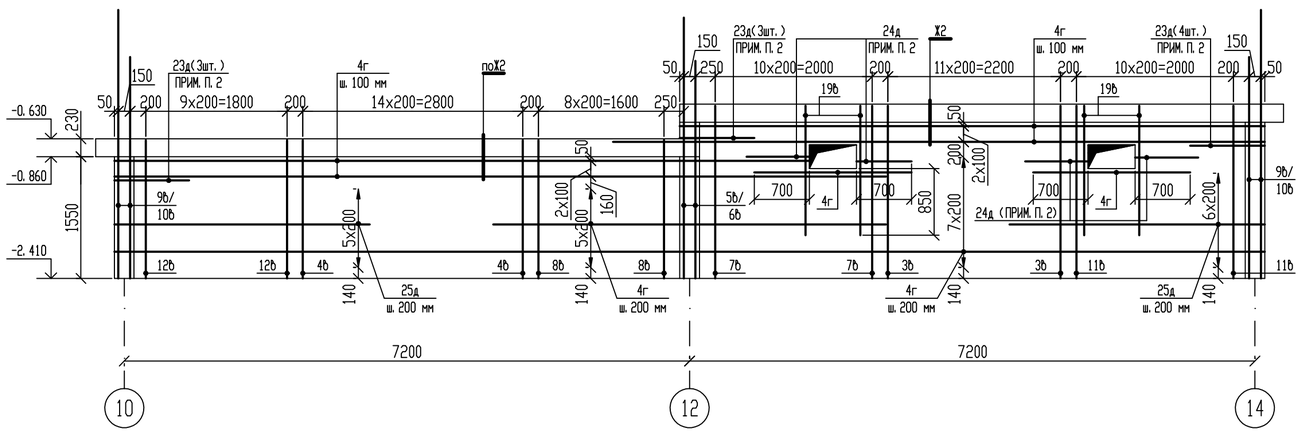

1. ОБЩИЕ ПРИМЕЧАНИЯ СМ. Л. 3.
2. ШАГ ДЕТАЛЕЙ ПРИНЯТЬ СОГЛАСНО ШАГУ СТЕРЖНЕЙ ОСНОВНОГО ГОРИЗОНТАЛЬНОГО АРМИРОВАНИЯ.
3. АРМАТУРНЫЕ СТЕРЖНИ, ПОПАДАЮЩИЕ НА ОТВЕРСТИЯ, ОБРЕЗАТЬ ПО МЕСТУ.
4. СЕТКИ КОСВЕННОГО АРМИРОВАНИЯ СМ. Л. 11.
5. СПЕЦИФИКАЦИЮ ЭЛЕМЕНТОВ АРМИРОВАНИЯ СТЕН СМ. Л. 12.