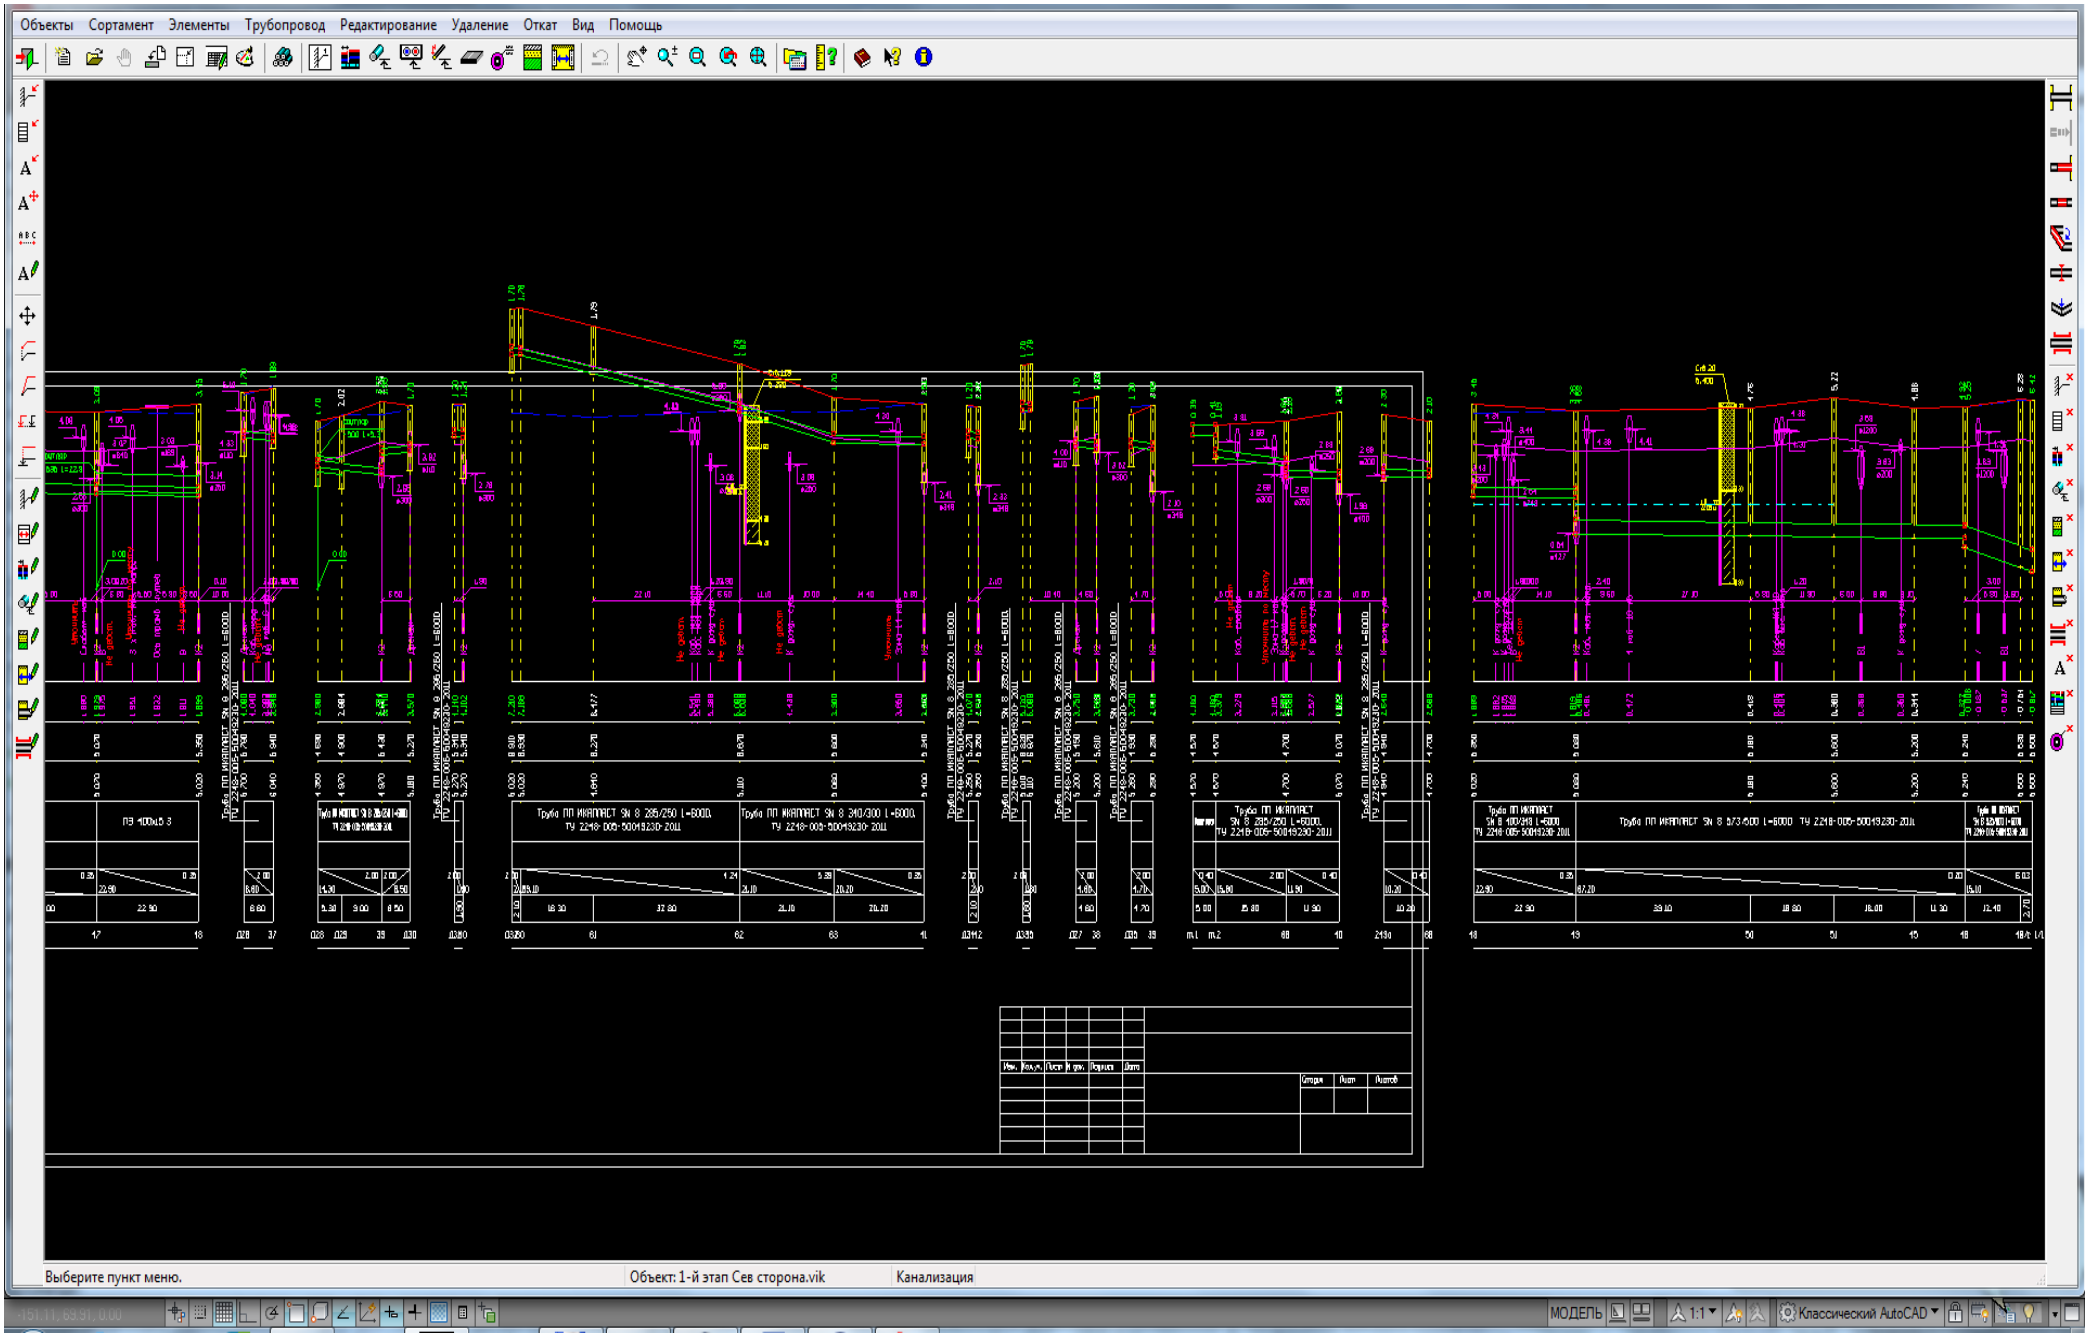
Объекты Сортамент Элементы Трубопровод Редактирование Удаление Откат Вид Помощь
Выберите пункт меню.
Объект: 1-й этап Сев сторона.vik
Канализация
МОДЕЛЬ
Классический AutoCAD