


СОГЛАСОВАНО:

Инов. N подл.

Подпись и дата

Взамен инв. N

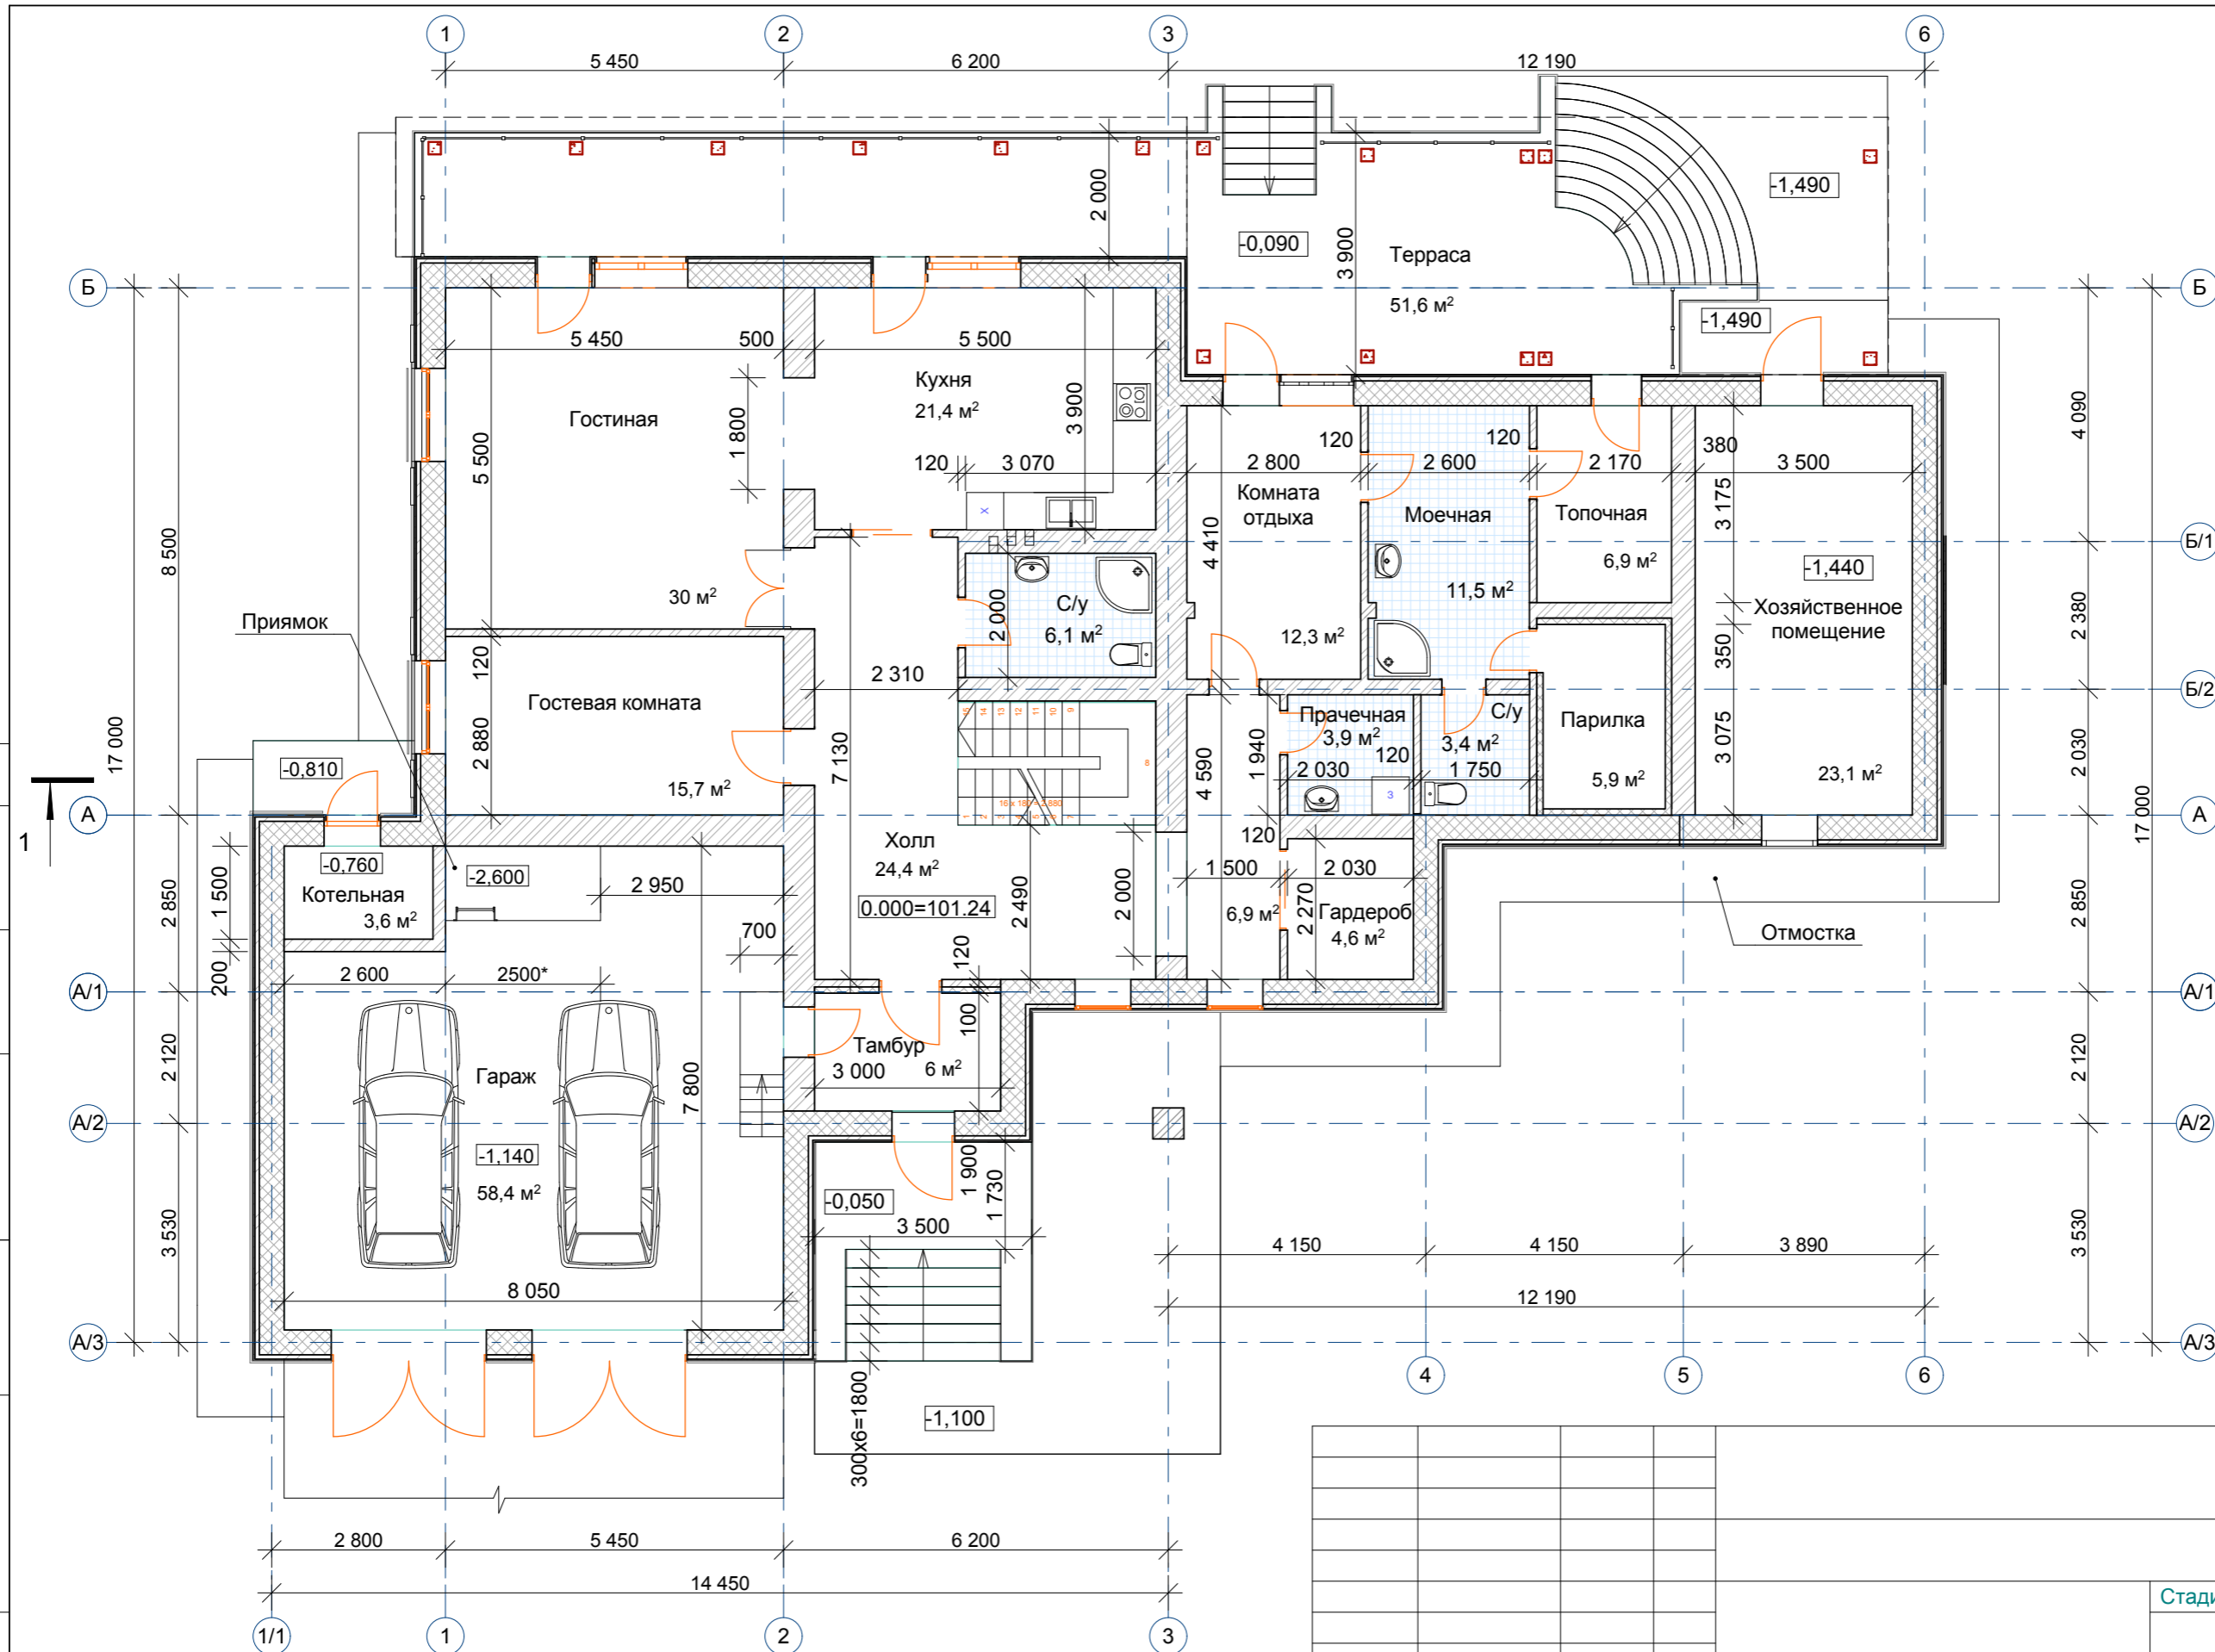

Стадия	Лист	Листов