


СОГЛАСОВАНО:

Изм. N подл.

Подпись и дата

Взамен инв. N

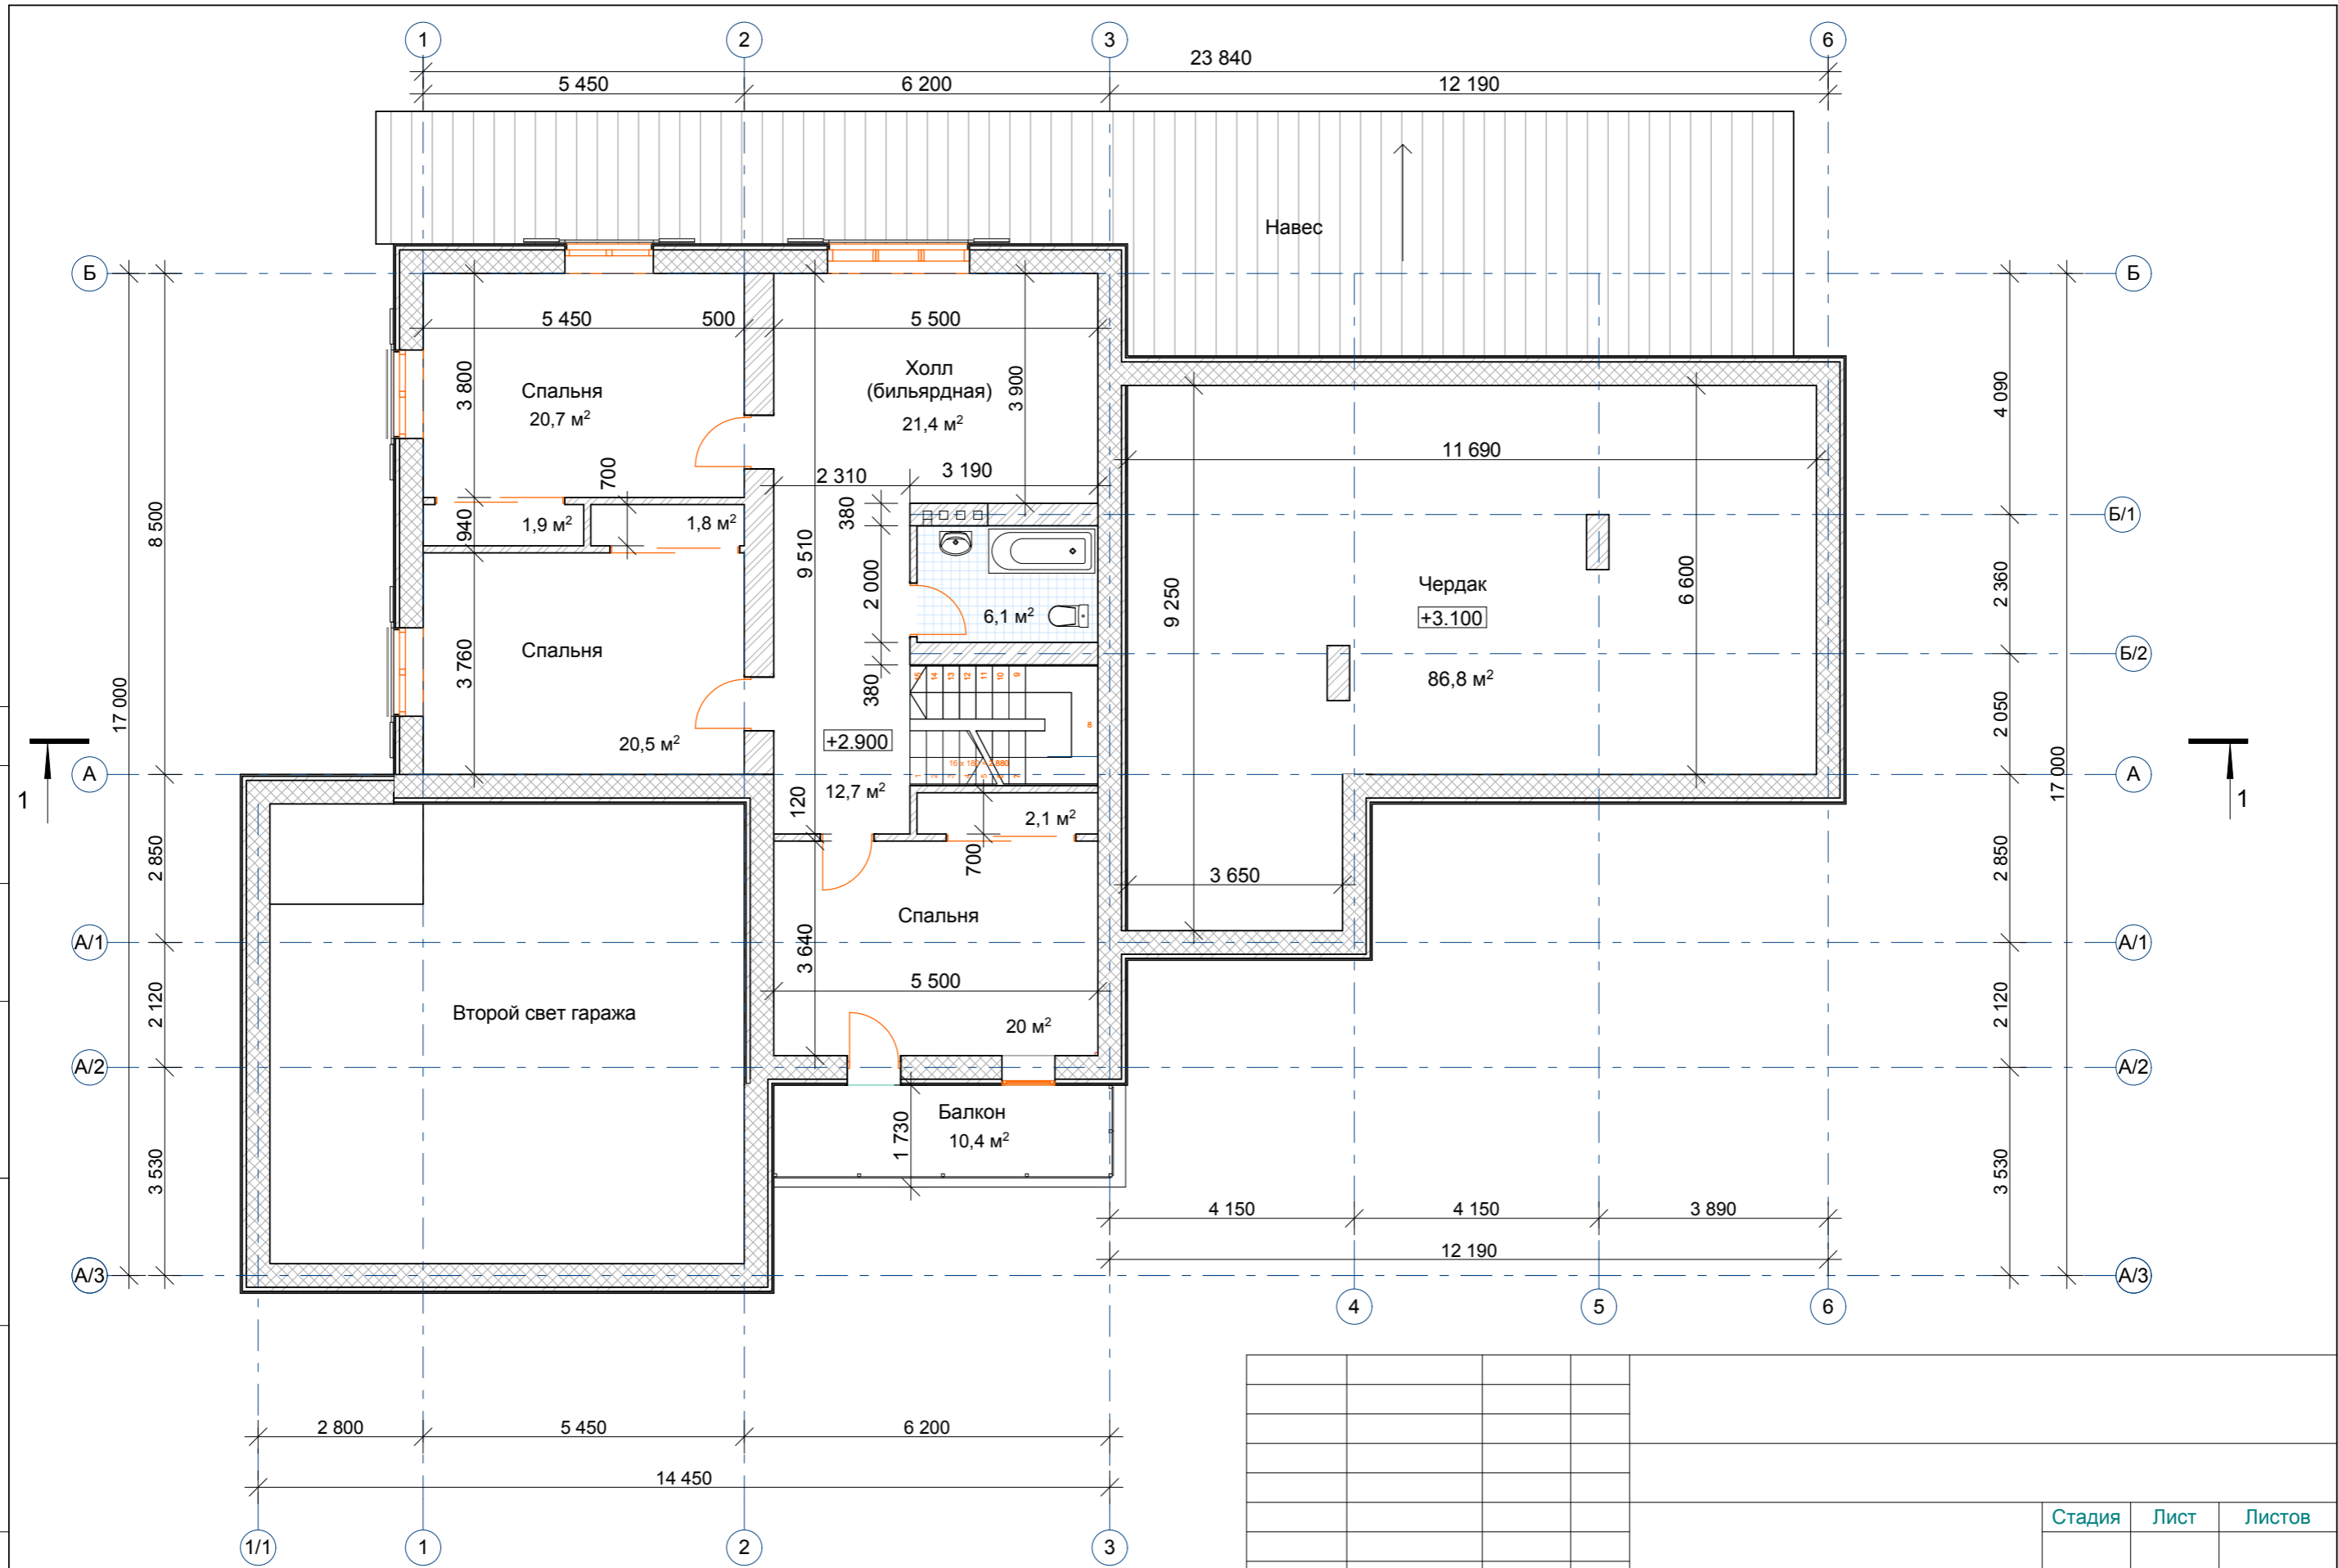

Стадия	Лист	Листов