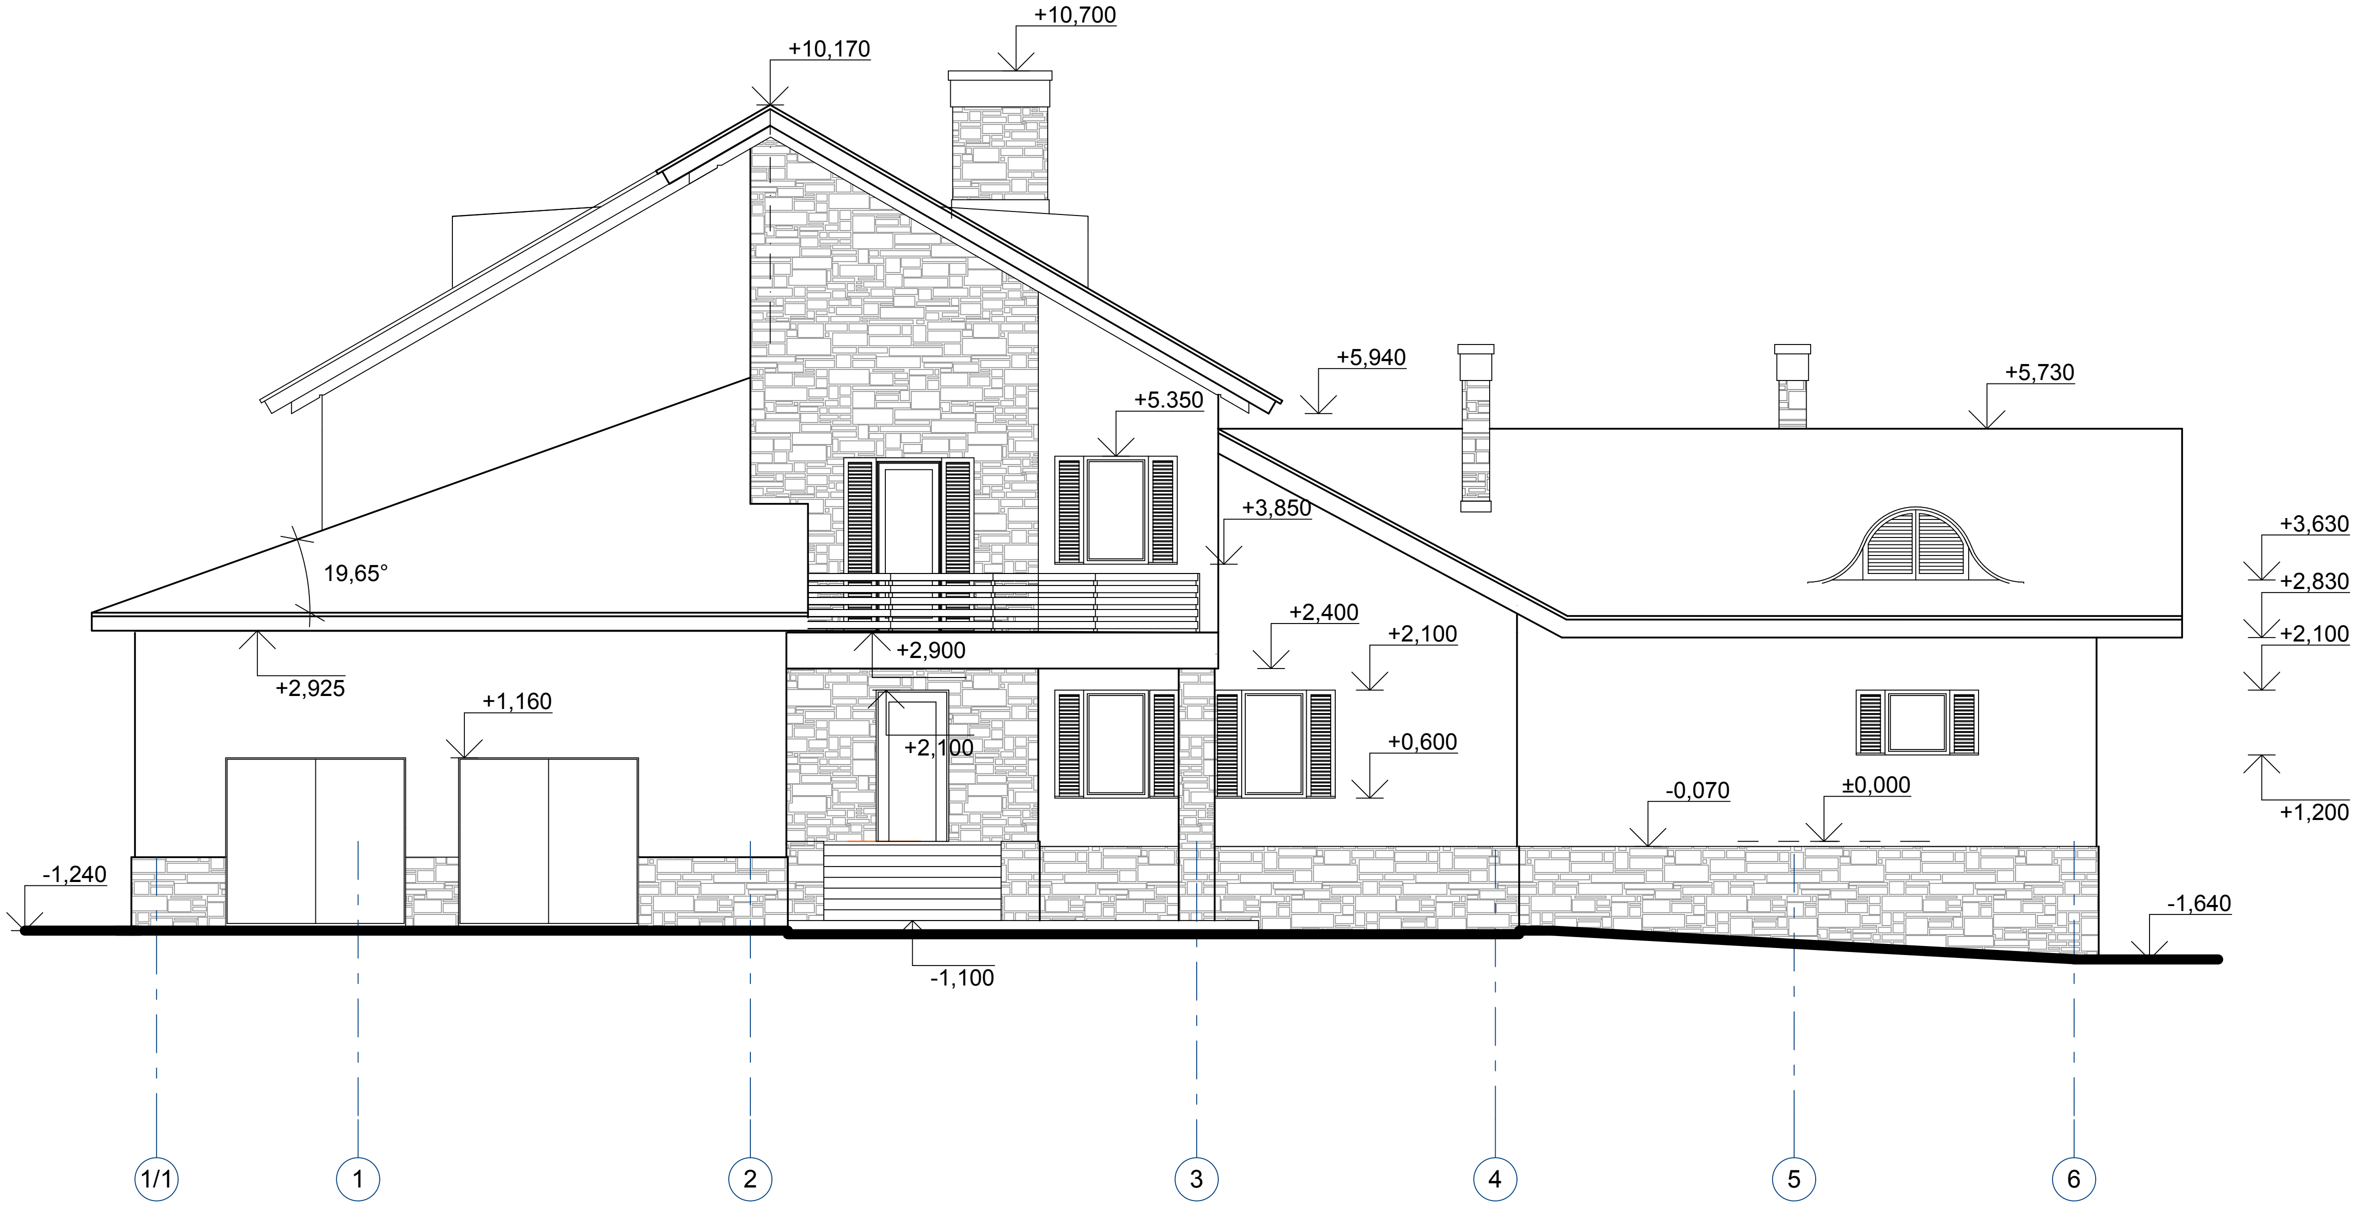

СОГЛАСОВАНО:

Взамен инв. N

Подпись и дата

Инв. N подл.

Стадия	Лист	Листов