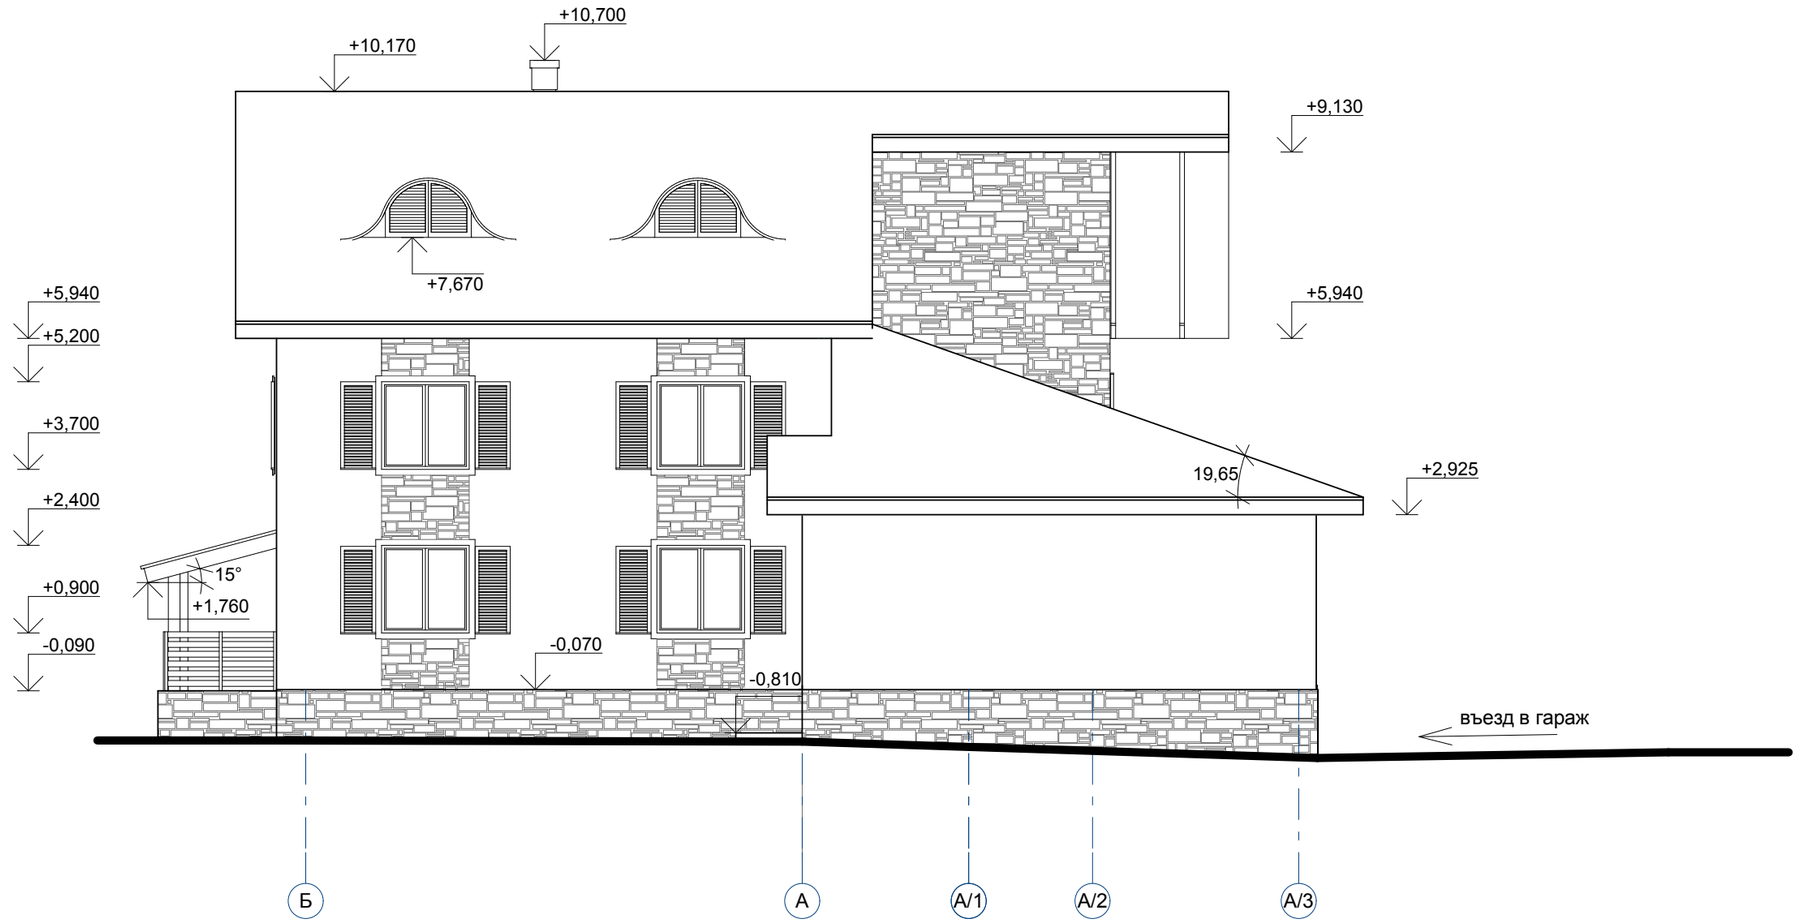

СОГЛАСОВАНО:

Взамен инв. N

Подпись и дата

Инв. N подл.

	Стадия	Лист	Листов