


1. Ведомость чертежей, общие данные см.лист [ВВ-1.
- 2.Крепление газопровода выполнять по серии 5.905-8.
- 3.Вентиляция хвачья см. на листах ОВ.
- 4.Длину фланца см. на схемах газопровода.
- 5.Диаметр дымохода $\phi 125$ мм.
- 6.Высота хвачья $H=2,7$ м.

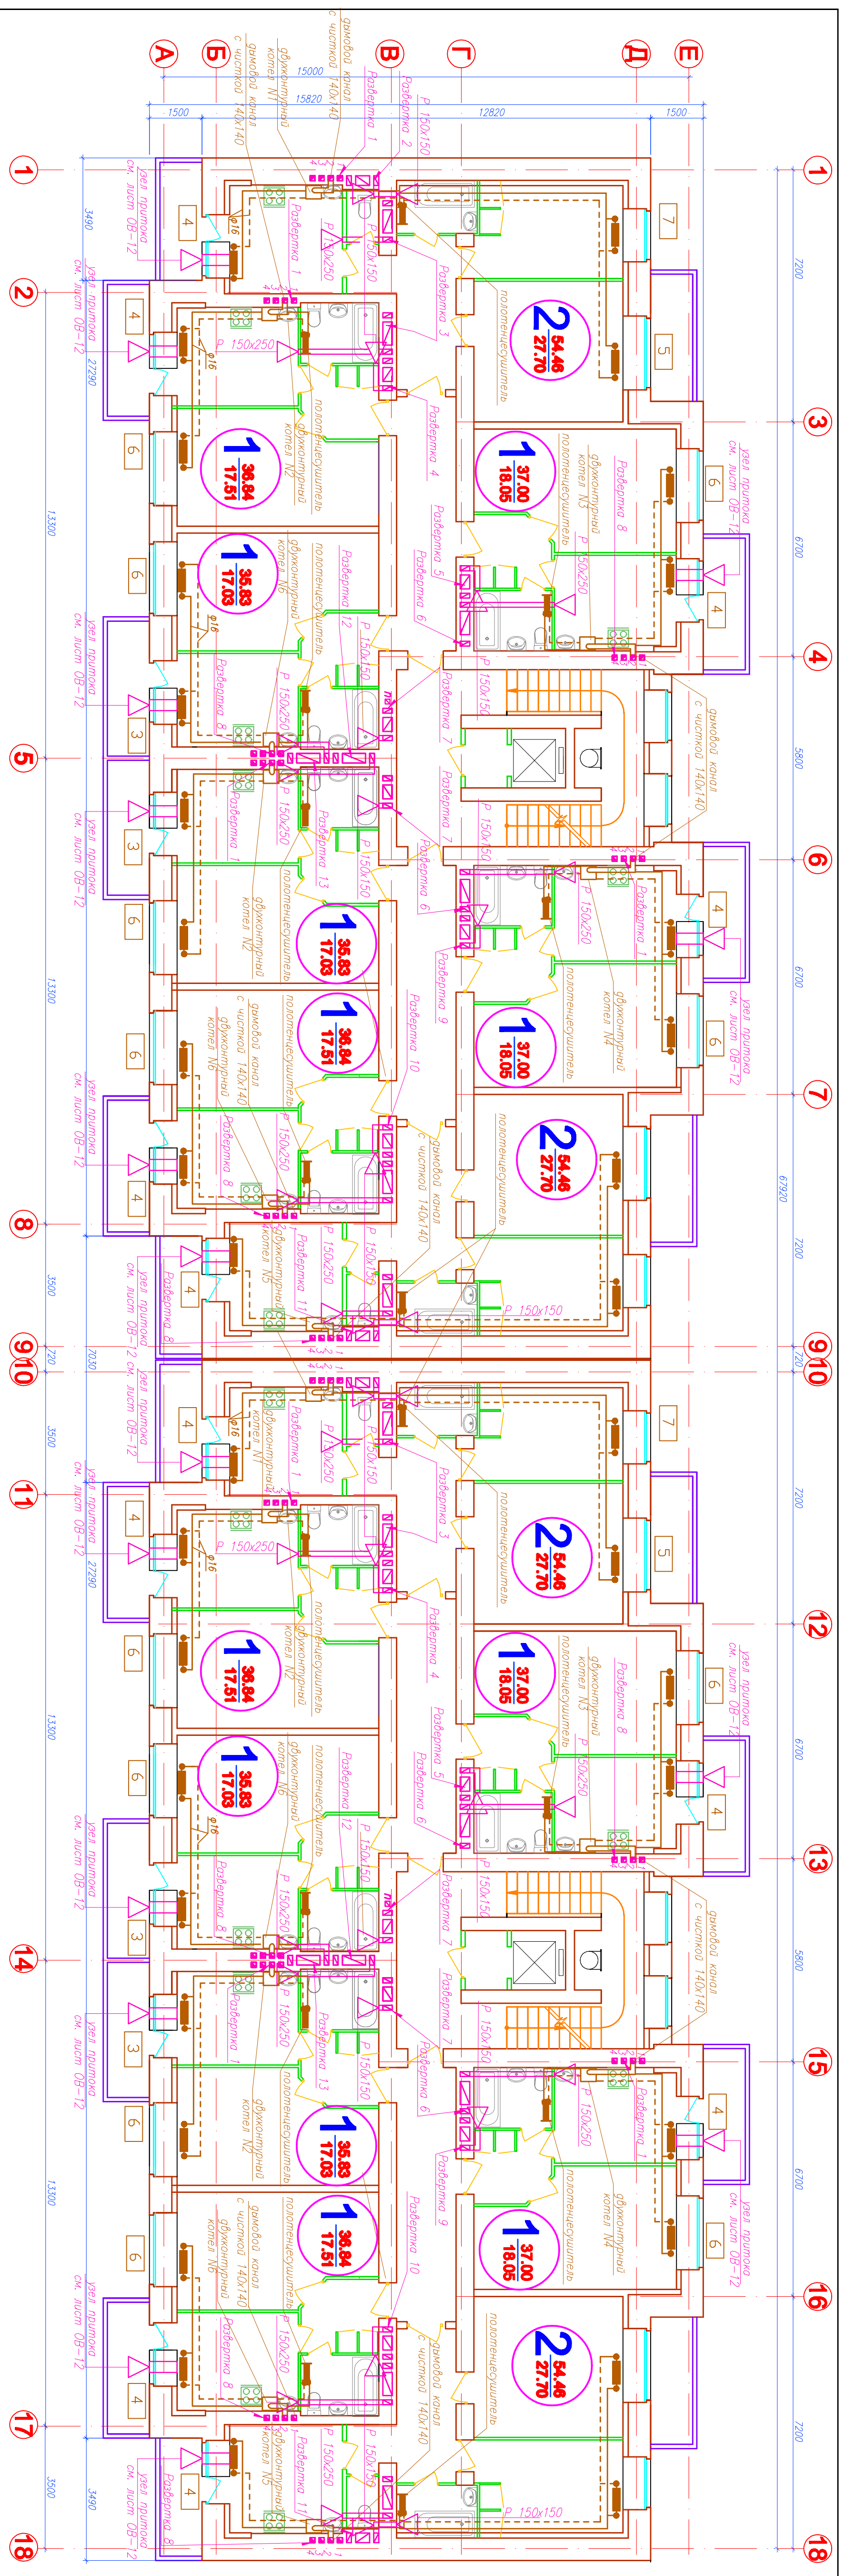

1. Ведомость чертежей, общие данные см.лист ОВ-1.
2. Открытие рамиджк и вентиляционных каналоф см. на равертках принципиальных схем и на листах АС.
3. В хвачья имется окно с фартуком.