


Ген. план - схема

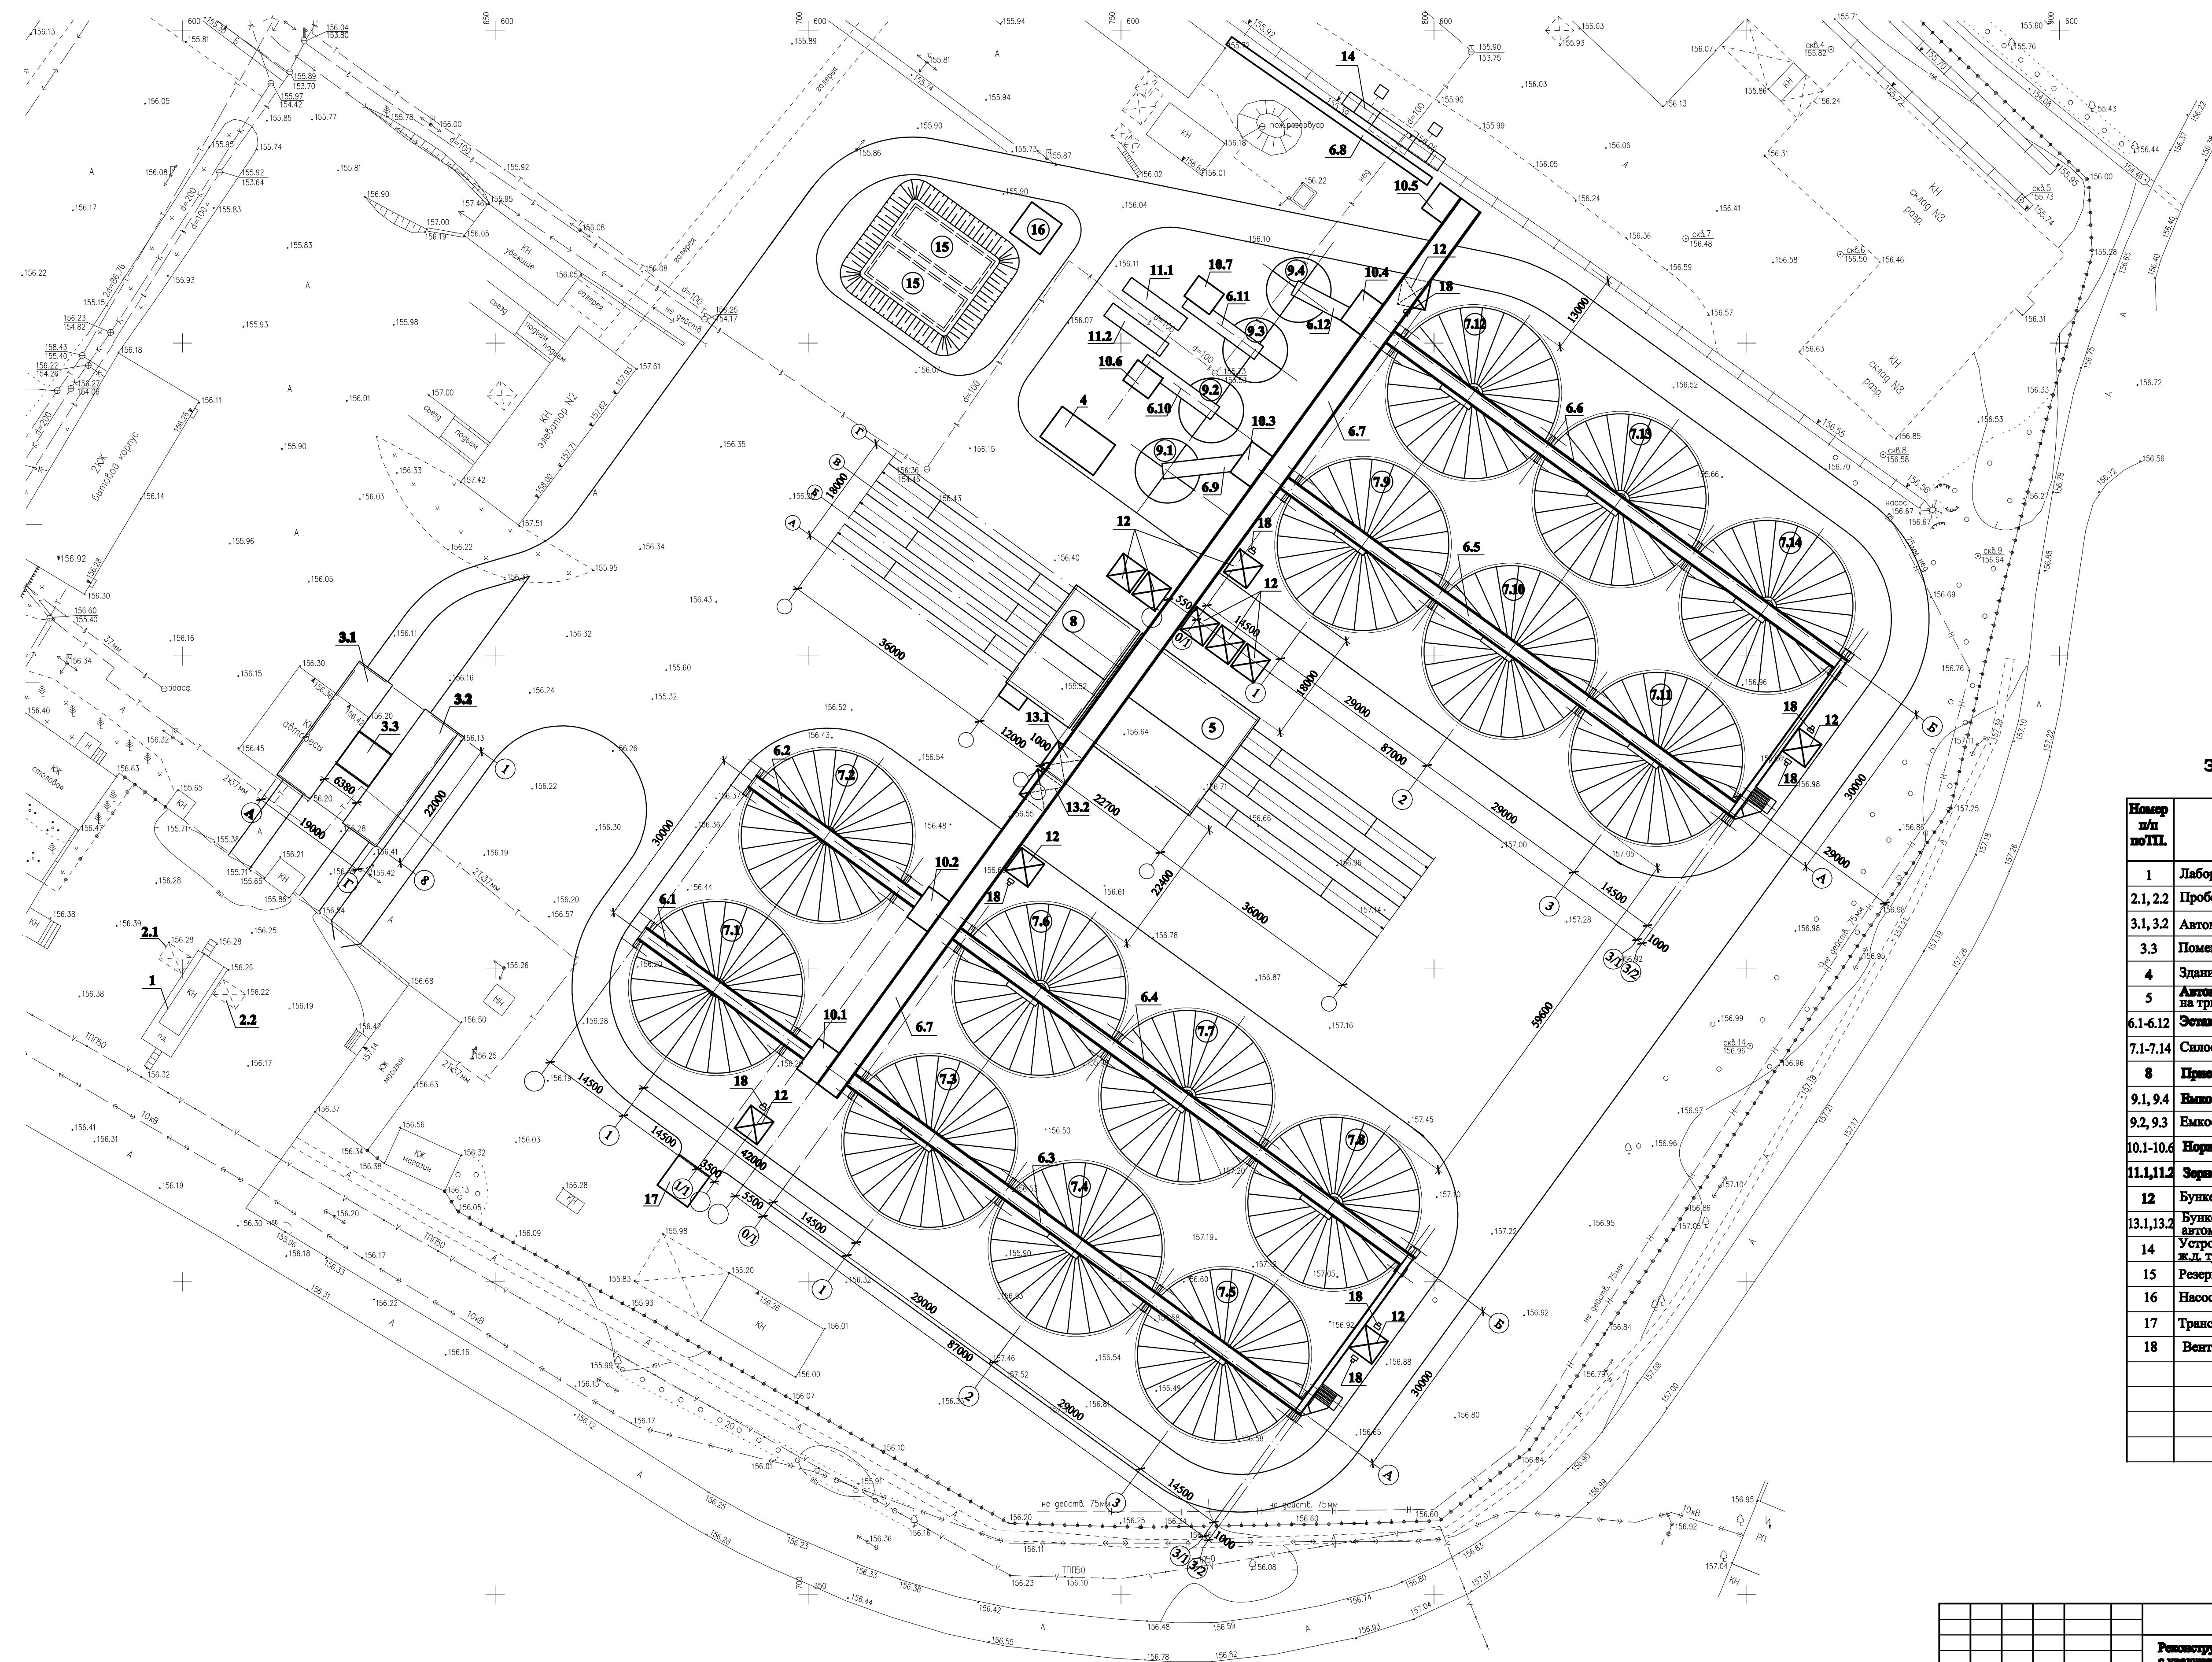

Экспликация зданий и сооружений

Номер з/д по ПП	Наименование	Примечание
1	Лаборатория сырьевая	Существующ.
2.1, 2.2	Пробоотборник	Реконстр.
3.1, 3.2	Автомобильные весы	Реконстр.
3.3	Помещение весовщика	Реконстр.
4	Здание пультовой	Проектир.
5	Автомобильное приемное устройство на три проезда	Проектир.
6.1-6.12	Эстакады подачи зерна над силосами	Проектир.
7.1-7.14	Силосы по 10 тыс. тонн зерна	Проектир.
8	Прямое-очищающее отделение	Проектир.
9.1, 9.4	Высоки сырого зерна	Проектир.
9.2, 9.3	Высоки для сухого зерна	Проектир.
10.1-10.6	Нормальная банья	Проектир.
11.1, 11.2	Зерносушильня	Проектир.
12	Бункера для сора и пыли (11 шт.)	Проектир.
13.1, 13.2	Бункера для отгрузки зерна на автомобильный транспорт	Проектир.
14	Устройство приема и отпуска зерна на ж.д. транспорт с вагонными весами	Проектир.
15	Резервуар для воды емк. 300м <sup>3</sup> (2шт.)	Проектир.
16	Насосная пожаротушения	Проектир.
17	Трансформаторная подстанция	Проектир.
18	Вентиляторы	Проектир.

Составлено:  
 Выполнил: [Blank]  
 Проверил: [Blank]  
 Инж. [Blank]

- ПП				
Реконструкция элеватора в р. п. Анна Воронежской области с увеличением емкости хранения на 140 тыс. тонн				
Имя, Кол. ч/л, Подпись, Дата	Имя, Кол. ч/л, Подпись, Дата	Имя, Кол. ч/л, Подпись, Дата	Имя, Кол. ч/л, Подпись, Дата	Имя, Кол. ч/л, Подпись, Дата
Имя, Кол. ч/л, Подпись, Дата	Имя, Кол. ч/л, Подпись, Дата	Имя, Кол. ч/л, Подпись, Дата	Имя, Кол. ч/л, Подпись, Дата	Имя, Кол. ч/л, Подпись, Дата
Продуманная схема организации земельного участка			Страниц	Листов
Вариант 2			II	1
ООО "Фирма "ЕВСТ" г. Ростов-на-Дону				