


Разрез 1-1

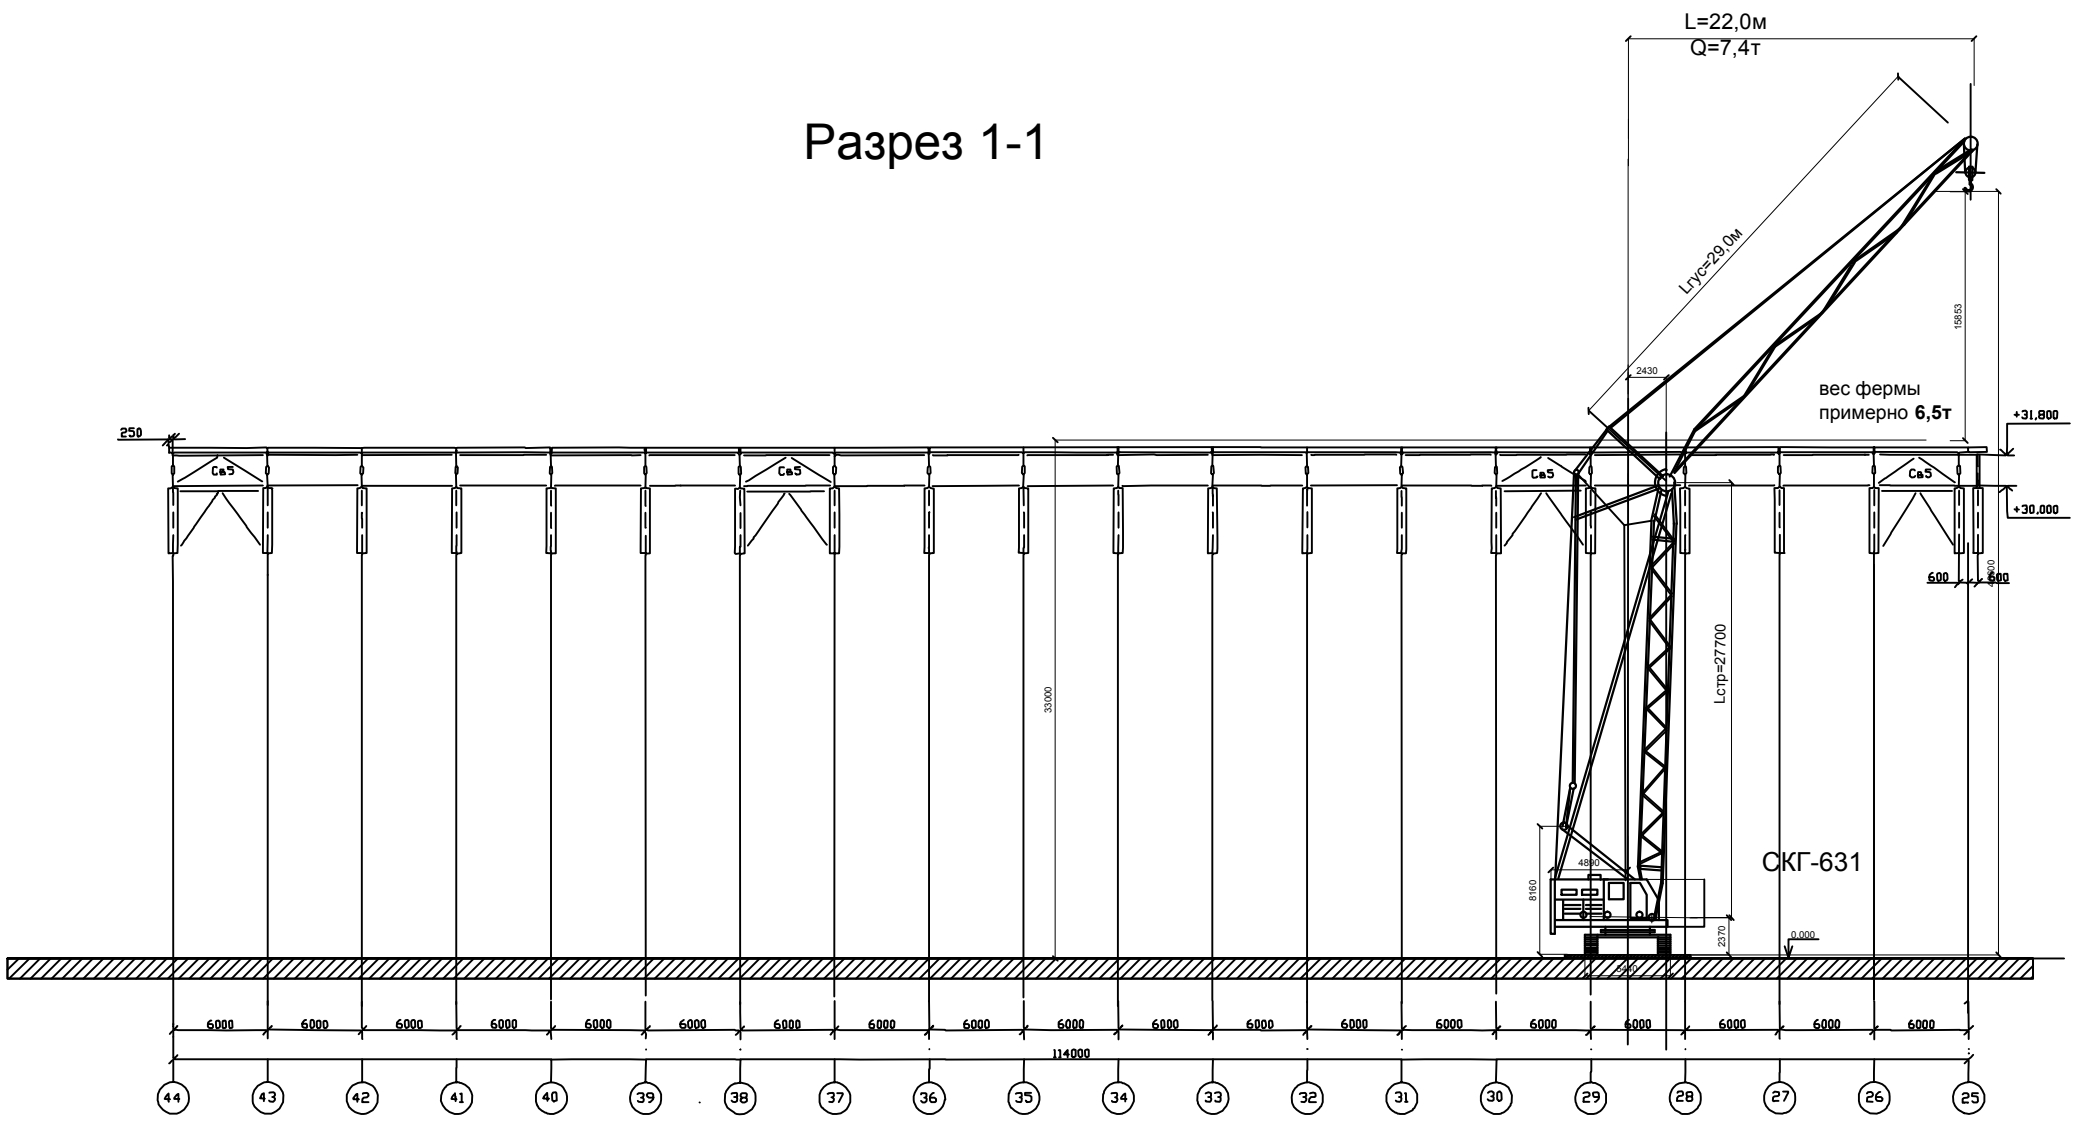

Разрез 2-2

