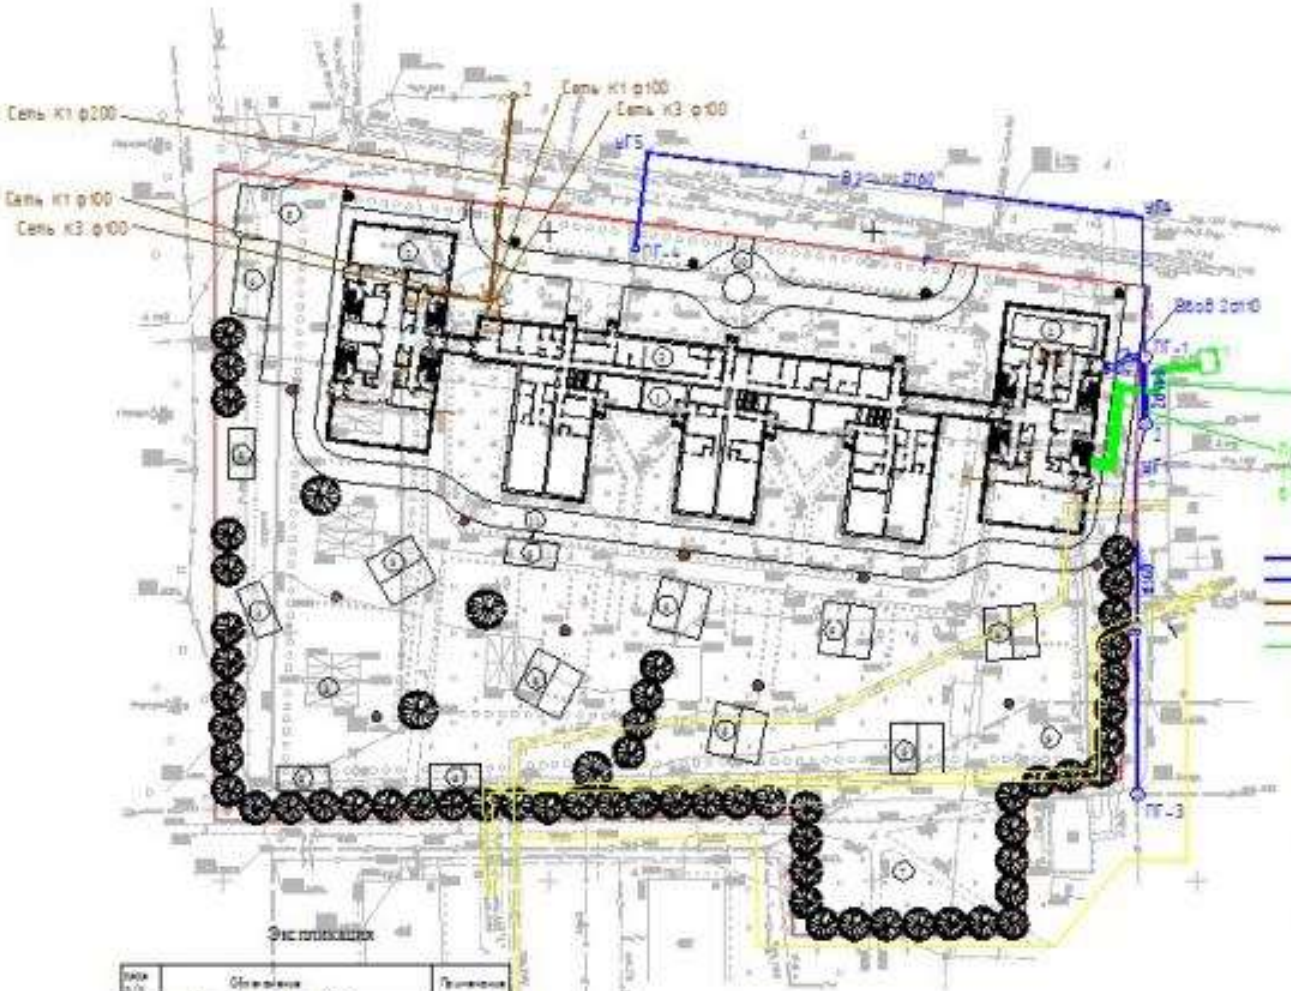

Условные обозначения

- Существующие здания
- Проектируемые здания
- Проектируемые постройки
- Проектируемый спортивный парк
- Проектируемый плоскостной спорт
- Малые формы - проектируемые
- Площадки
- Проектируемые дороги
- Проектируемые фонарь наружного освещения (высота - опора 10м) - 8 шт
- Проектируемые фонарь наружного освещения (высота - опора 5,0 м) - 15 шт
- Граница проектирования

Пр. Т1 (ф89), Т2(ф89) от. б ППу школы
Т3 (ф89), Т4(ф32) от. ошм. в ППу школы
бесхозные

Пр. Т1 (ф89), Т2(ф89) от. б ППу школы
Т3(ф89), Т4(ф32) от. ошм. в ППу школы
в комплекте конца с шаровой краской

Обозначения

- В1 - Водопровод
- В2 - Пожарный водопровод
- К1 - Бытовая канализация
- К3 - Производств. канализация
- Т1, Т2, Т3, Т4 - Тепловая сеть и сеть горячего водоснабжения

Диаметр, мм	Длина, м
В1	
ф100 (ПНД)	10,2
ф150 (ПНД)	67,5
В2	
ф150 (ПНД)	119,5
К1, К3	
ф100 (ПВХ)	16,0
ф200 (ПВХ)	30,8
Т1, Т2	
ф89 (от. б ППу)	61,0
Т3, Т4	
ф32 (от. б ППу)	30,5
ф89 (от. б ППу)	30,5

Экспликация

Номер п/п	Обозначение	Примечание
1	Существующий бетонный забор	
2	Проектируемые постройки	
3	Проектируемый пожарный проезд	
4	Проектируемый плоскостной спорт	
5	Площадка для мусорных контейнеров	
9	Элементы учебно-опытной зоны	
10	Проектируемый фонтан	
11	Стена - разрыв	

Реконструкция и расширение детского сада №4 по адресу:

Изм.	Кол.уч.	Лист	№док.	Подп.	Дата	24-01-НВ		
Разраб.		Чистов				Рабочий проект реконструкции и расширения детского сада №4 по адресу: Московская область, г.Долгопрудный, ул.Маяковского, 14		
ГИП		Шаньгин				Наружные сети водоснабжения и канализации	Стадия: РП	Лист: 2 / Листов: 3
						План сетей водоснабжения и канализации		

Копировал: Формат А2