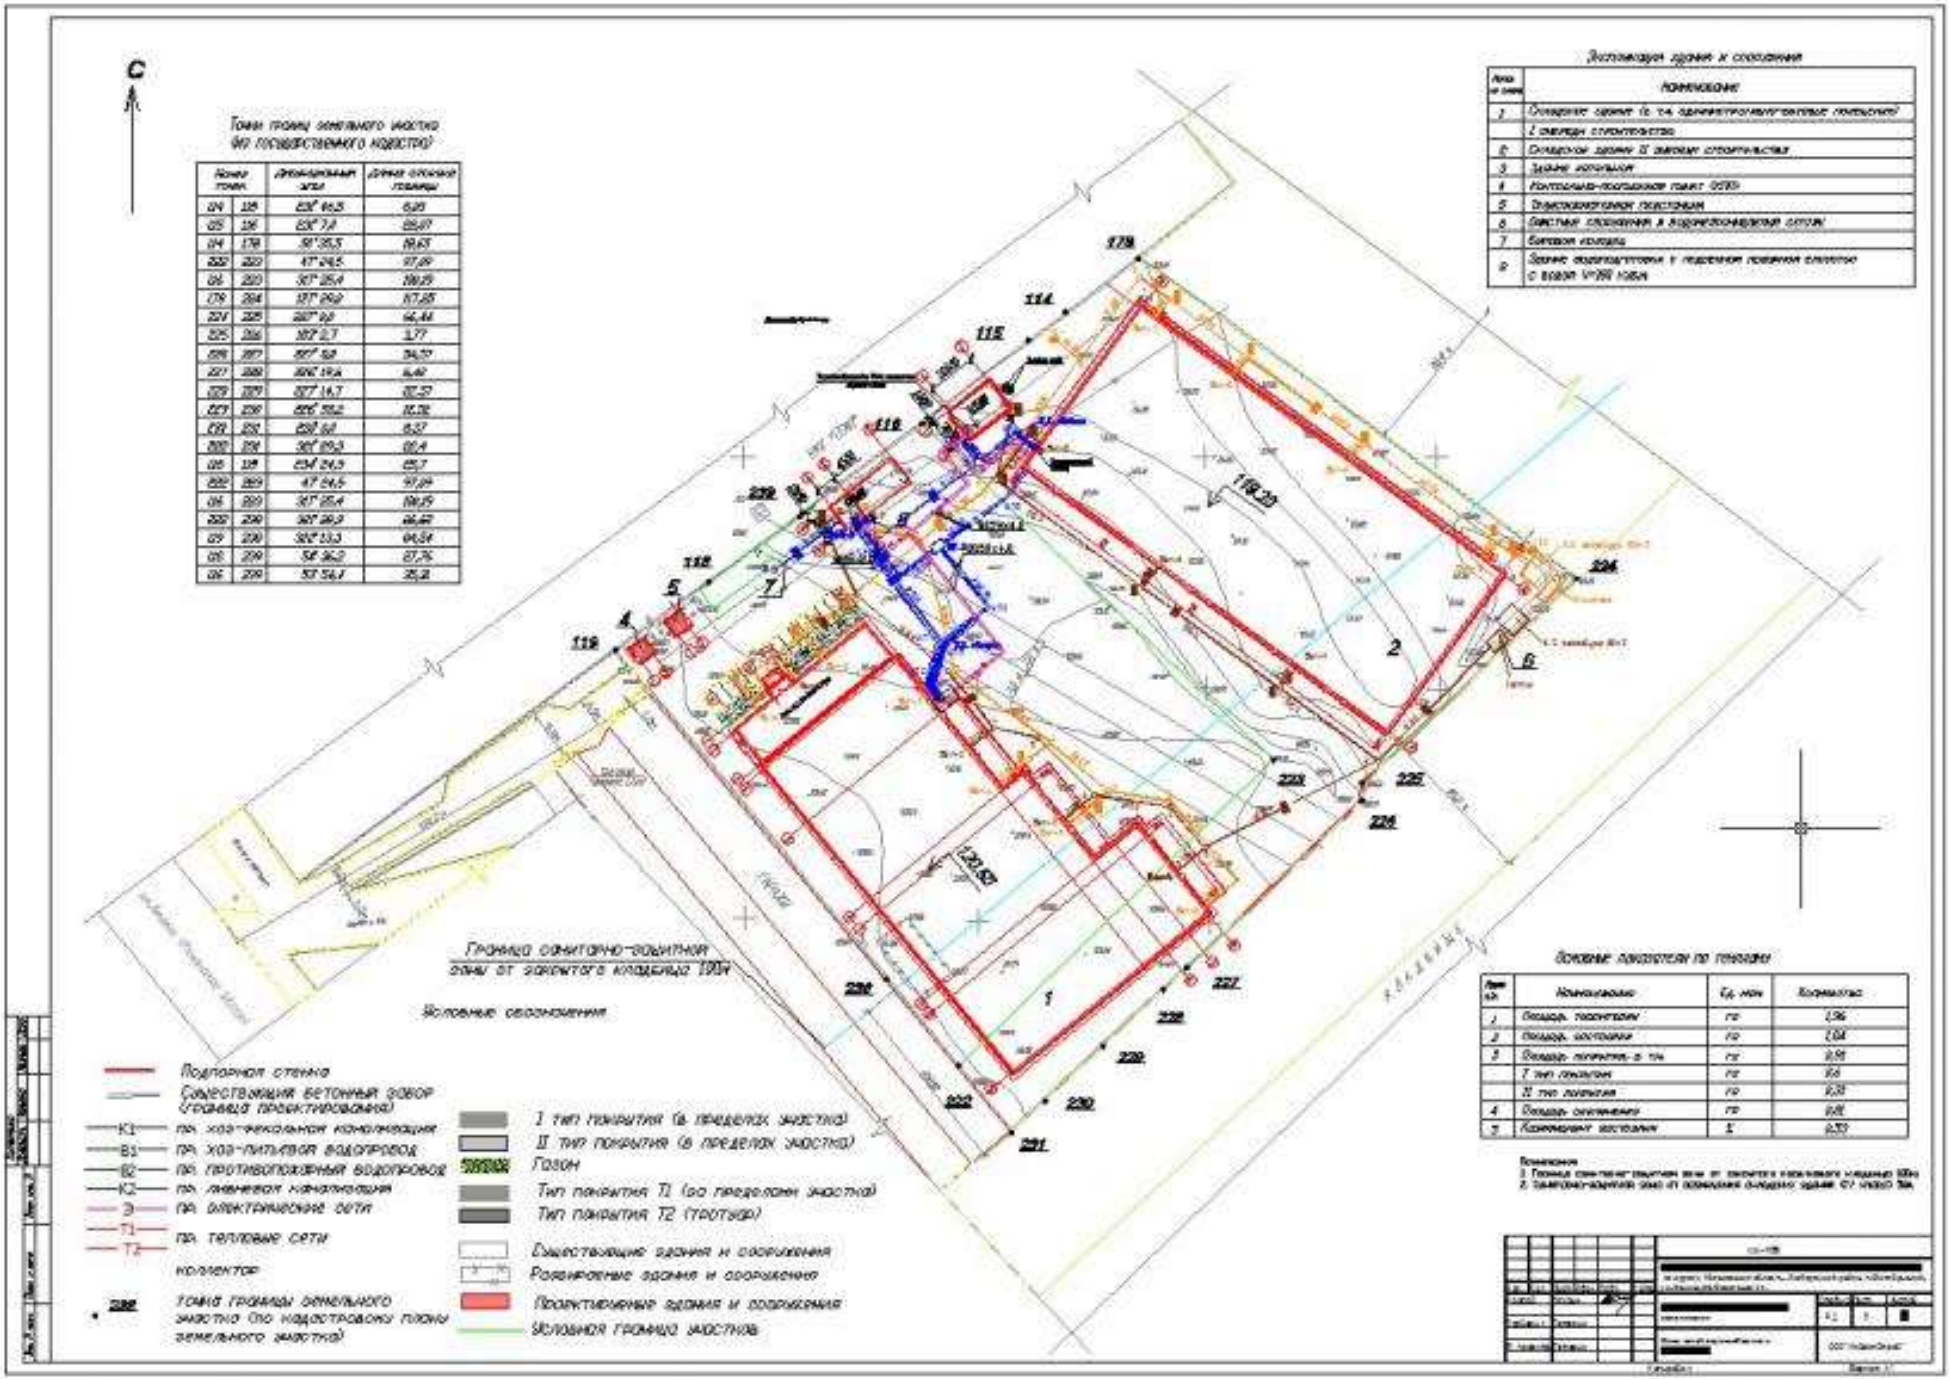
С
Точки границ земельного участка (из государственного кадастра)
Экспликация зданий и сооружений
Граница санитарно-защитной зоны от закрытого колодца 100м
Условные обозначения
Подпорная стенка
Существующий бетонный забор (граница проектирования)
К1 — пр. хоз-фекальной канализации
В1 — пр. хоз-питьевой водопровод
В2 — пр. противопожарный водопровод
К2 — пр. ливневой канализации
Э — пр. электрические сети
Т1 — пр. тепловые сети
Т2 — пр. тепловые сети
коллектор
Точка границы земельного участка (по кадастровому плану земельного участка)
I тип покрытия (в пределах участка)
II тип покрытия (в пределах участка)
Газон
Тип покрытия Т1 (по продолжен. участка)
Тип покрытия Т2 (тротуар)
Существующие здания и сооружения
Реконструируемые здания и сооружения
Проектируемые здания и сооружения
Условная граница участка
Основные показатели по генплану
Комментарии
1 Граница санитарно-защитной зоны от закрытого колодца 100м
2 Санитарно-защитная зона от проектируемого складского здания СУ класса 5м