

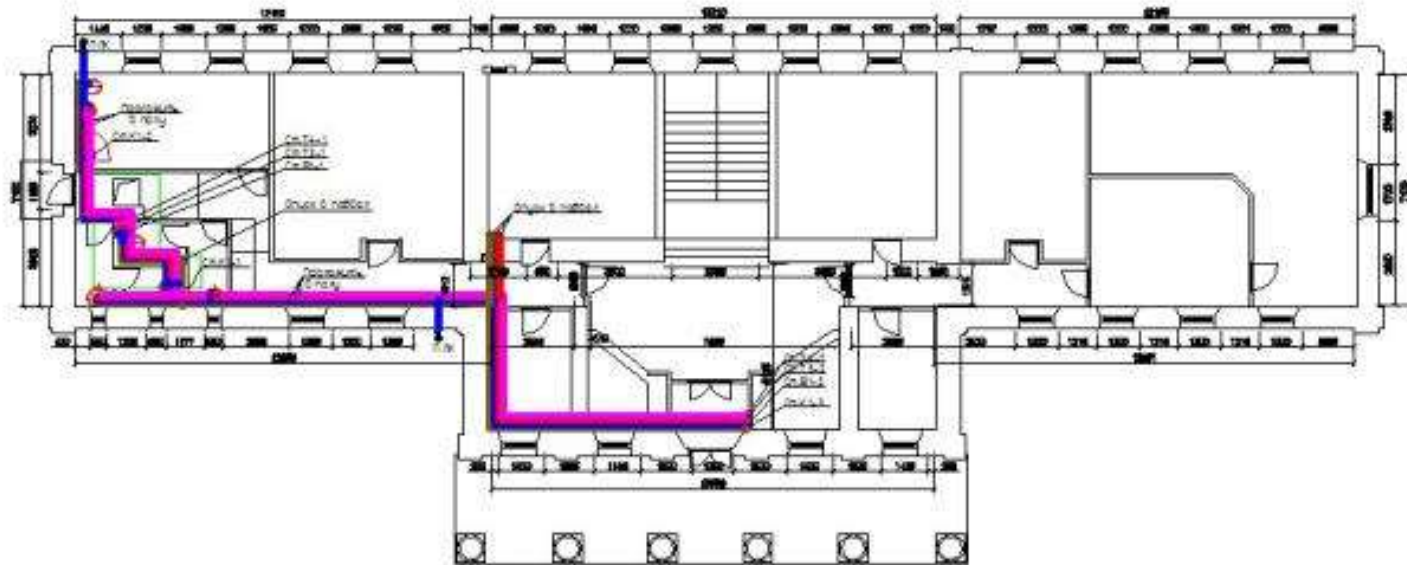


План 1-го этажа

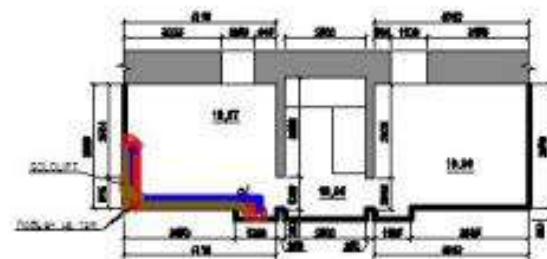

План подвала

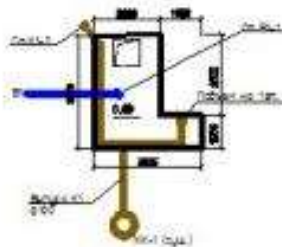

Условные обозначения

- Трубопровод горячей воды
- Циркуляционный трубопровод горячей воды
- Трубопровод холодной воды
- Канализация
- Трубопроводы на плане в виде сплошной от линии

ИТ-20					
План 1-го этажа, План подвала					

Лист № 2

Листов 22

