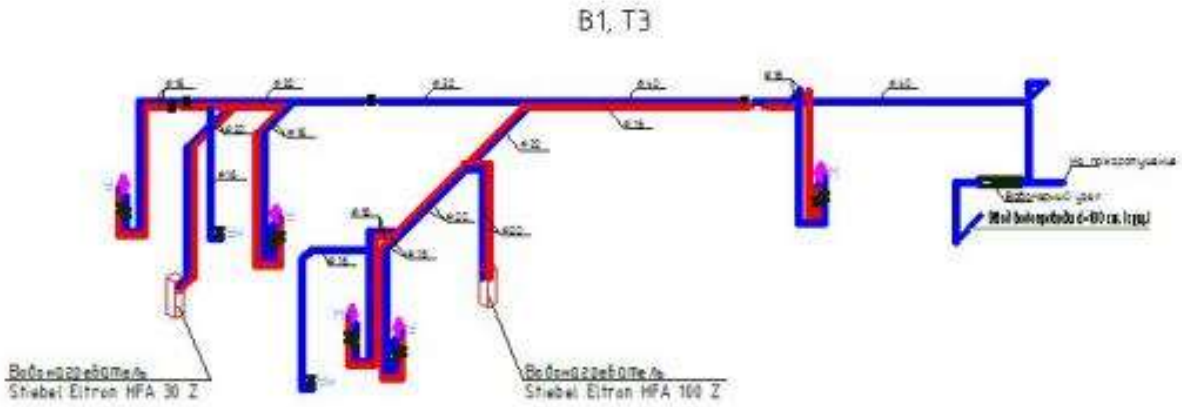

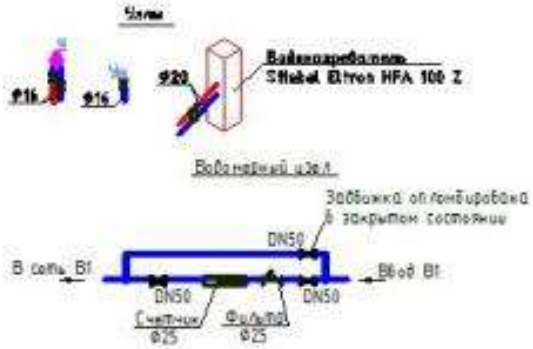

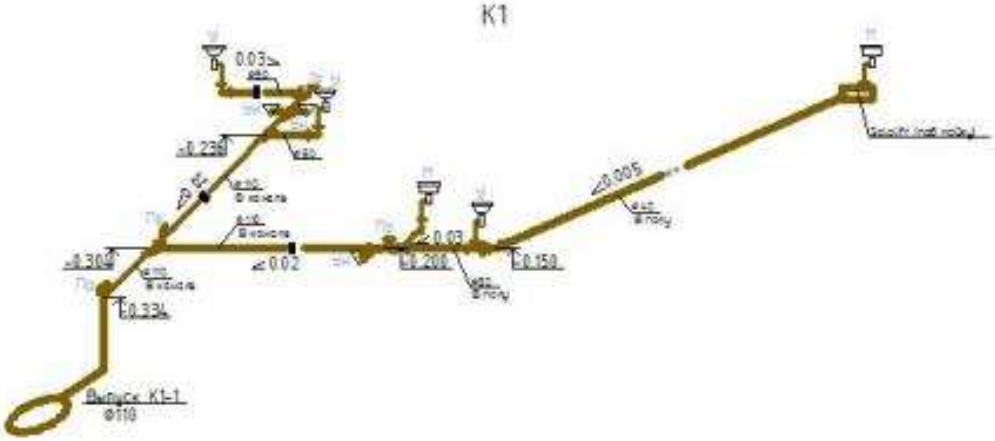

Условные обозначения

- подключение унитаза
- смеситель
- умывальник
- сифон
- унитаз
- прочистка

Условные обозначения

- Т3 — Трубопровод горячей воды
- В1 — Трубопровод холодной воды
- К1 — Канализация хоз. бытовая

Изм.	Кол.уч.	Лист	№ док.	Подпись	Дата		
ГИП						ВК	
ГАП							
Провер.						Канализация	Стадия: П / Лист / Листов
Арх.							
Разраб.	Нохрин					Пространственная схема	

Формат А-3