
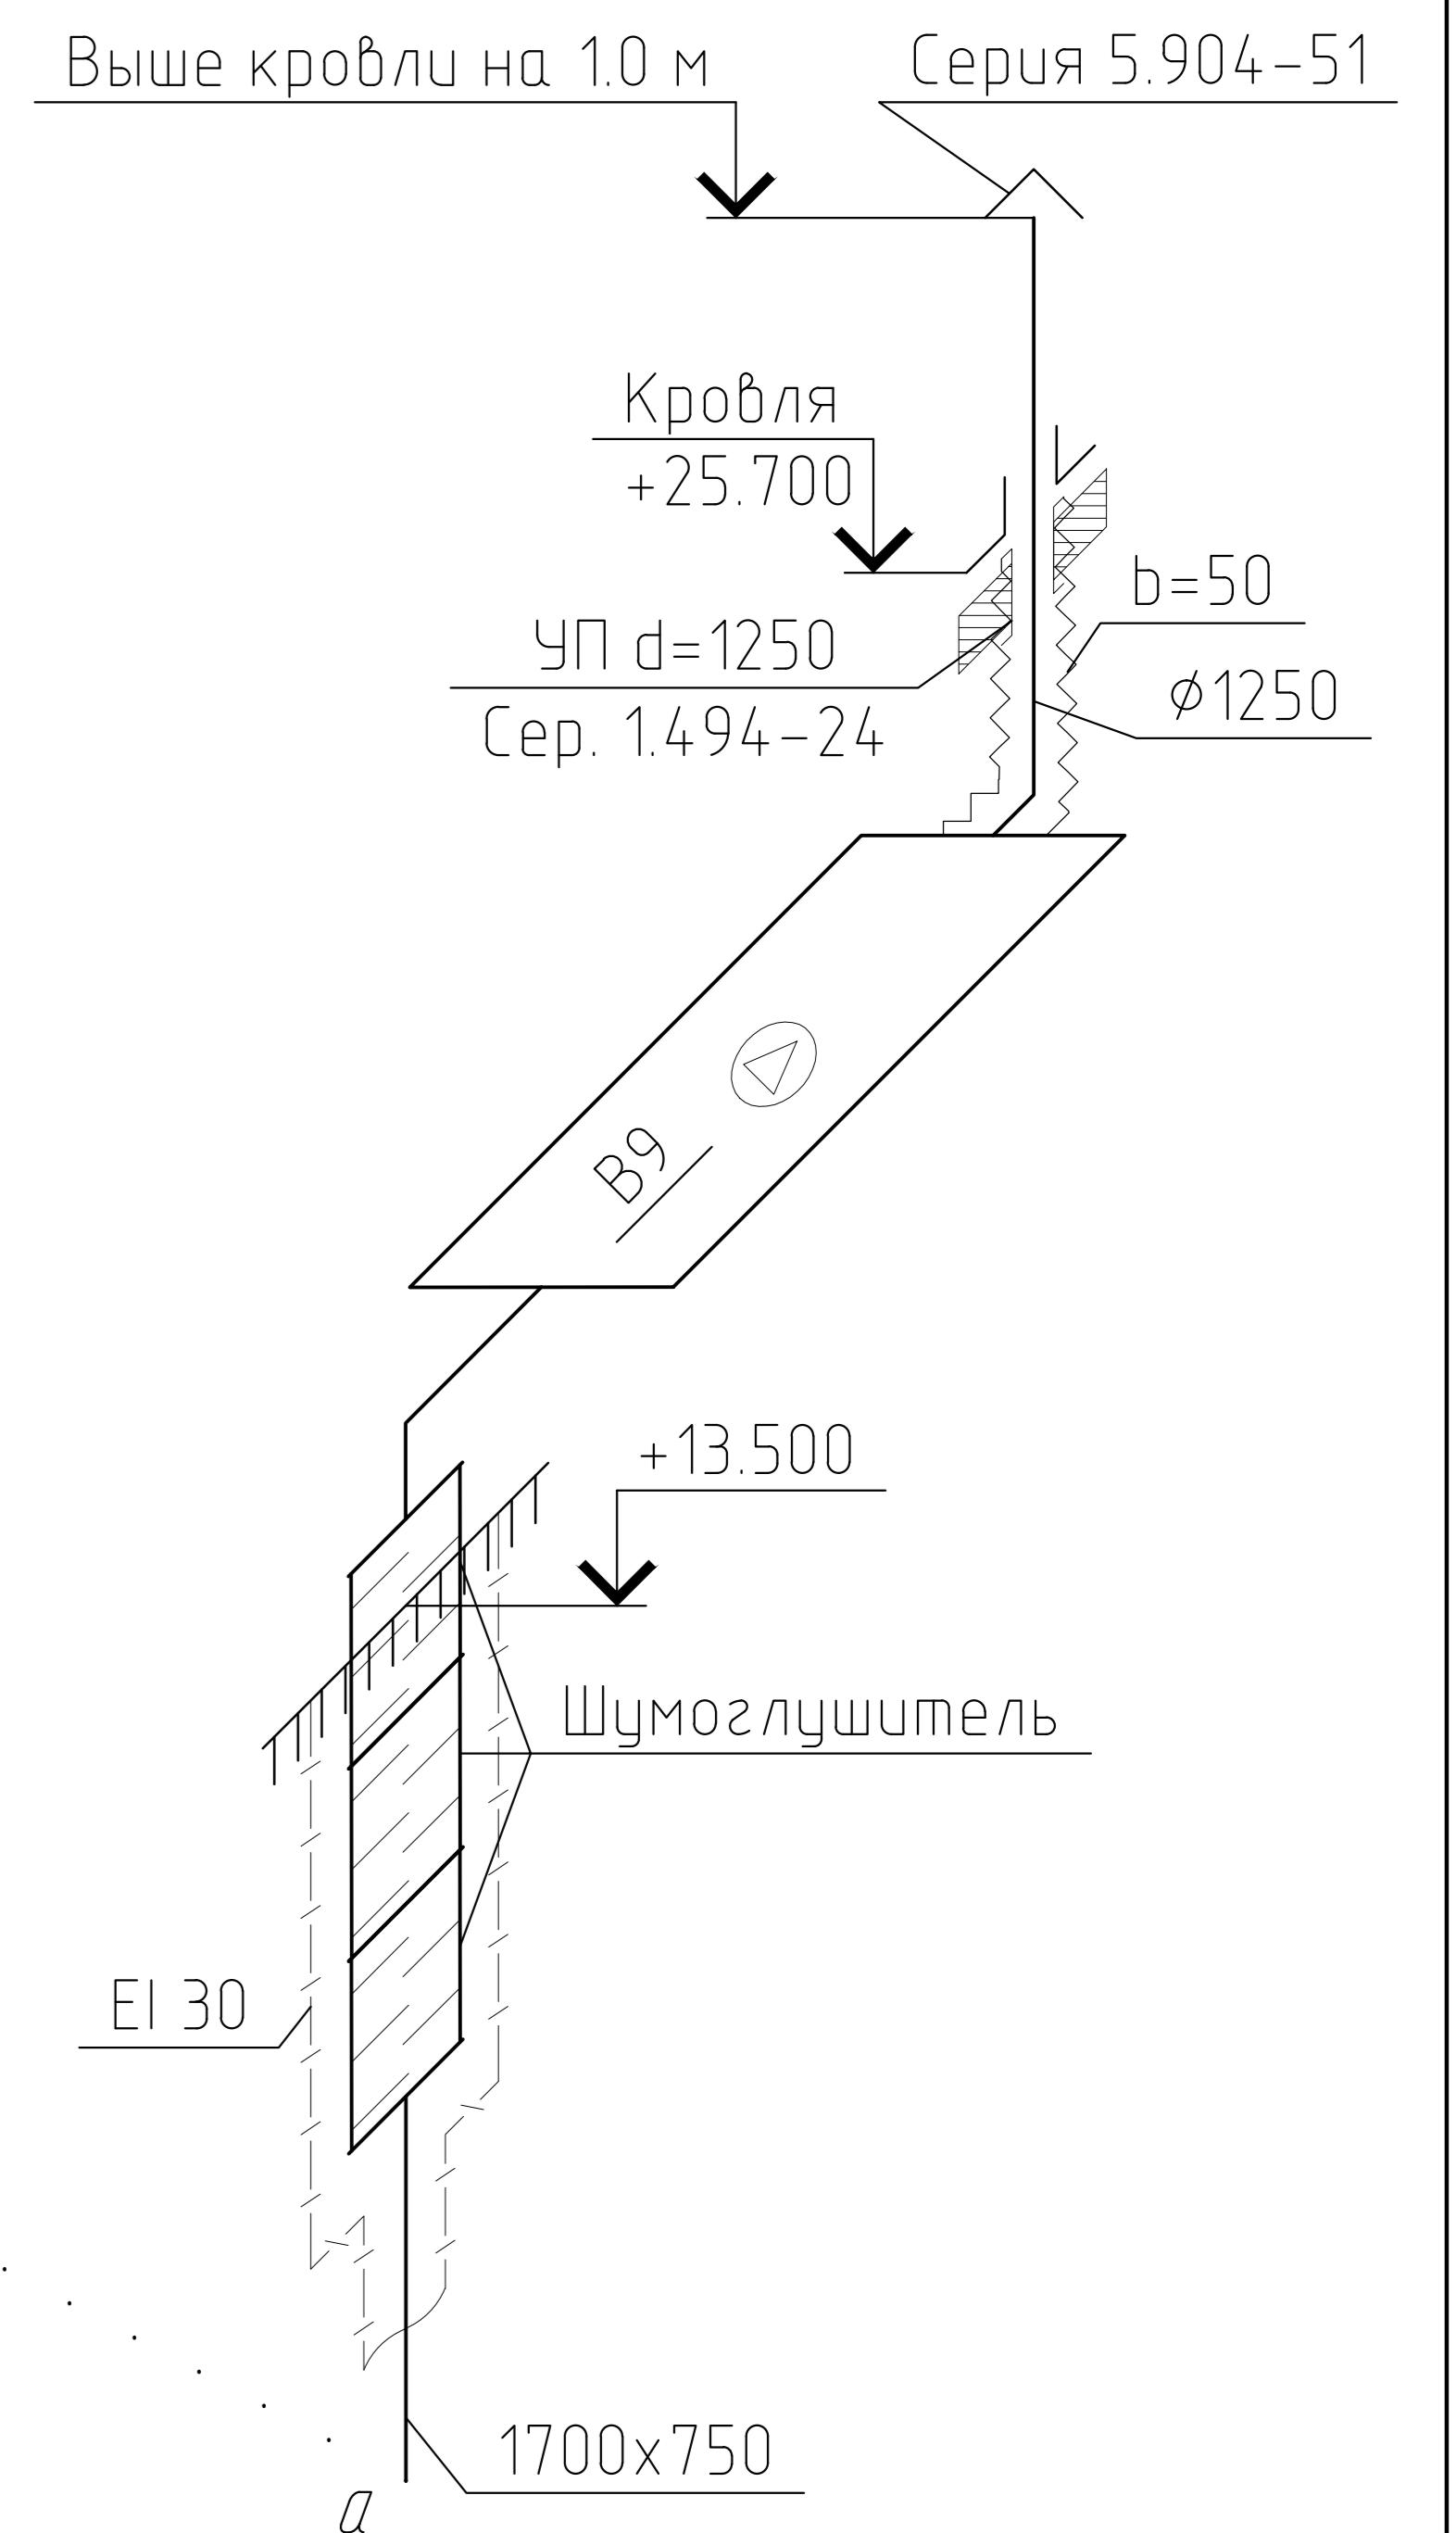


B9

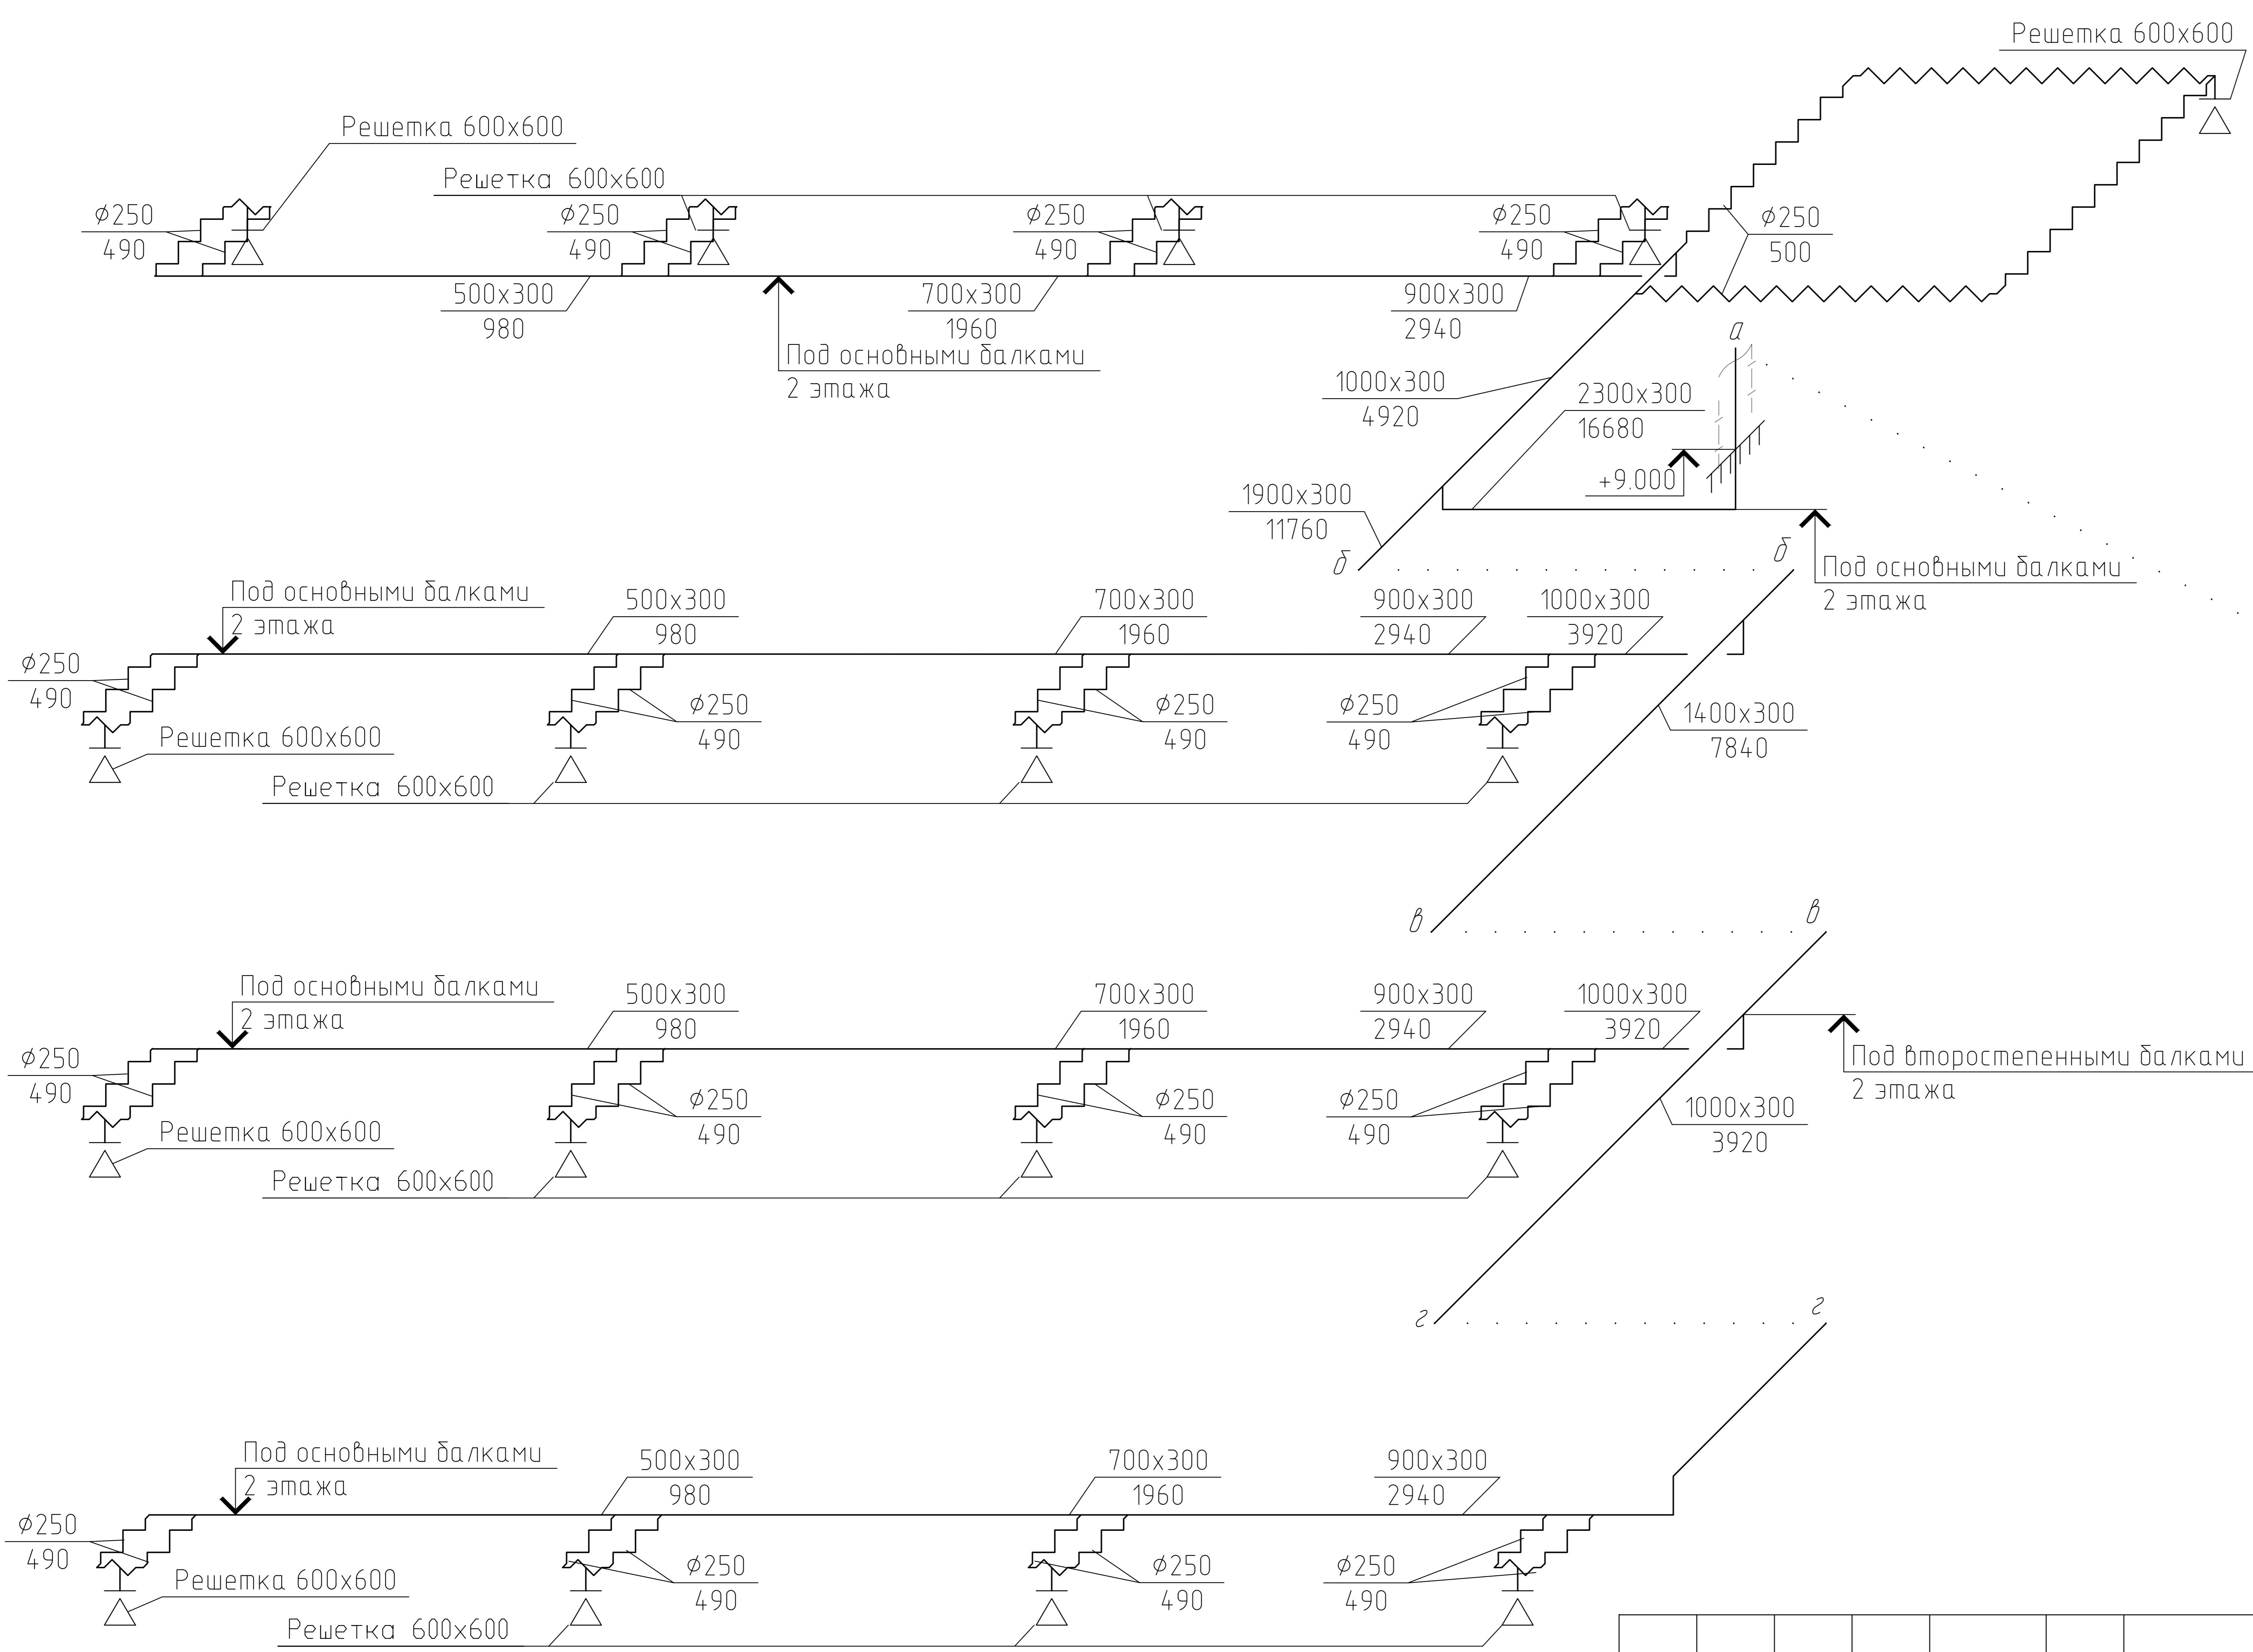

Согласовано

Взам. инв. №
Подп. и дата
Инв. № подл.

1. Отметки оборудования и воздуховодов уточнить по месту при монтаже.
2. Класс плотности воздуховодов см. спецификацию.
3. Состав заказных вент.установок см. ТКП на установки.

						[Redacted] -ОВ		
Изм.	Кол.уч.	Лист № док.	Подп.	Дата	Торгово-развлекательный центр [Redacted]			
Исполнил	Китаев		[Signature]	11.13	Стадия	Лист	Листов	
Проверил	[Redacted]			13	Р	53		
ГИП	[Redacted]				[Redacted]			
Н.контр.	[Redacted]				[Redacted]			
Схема системы B9						г. Красноярск		