


# Генеральный план М 1:500

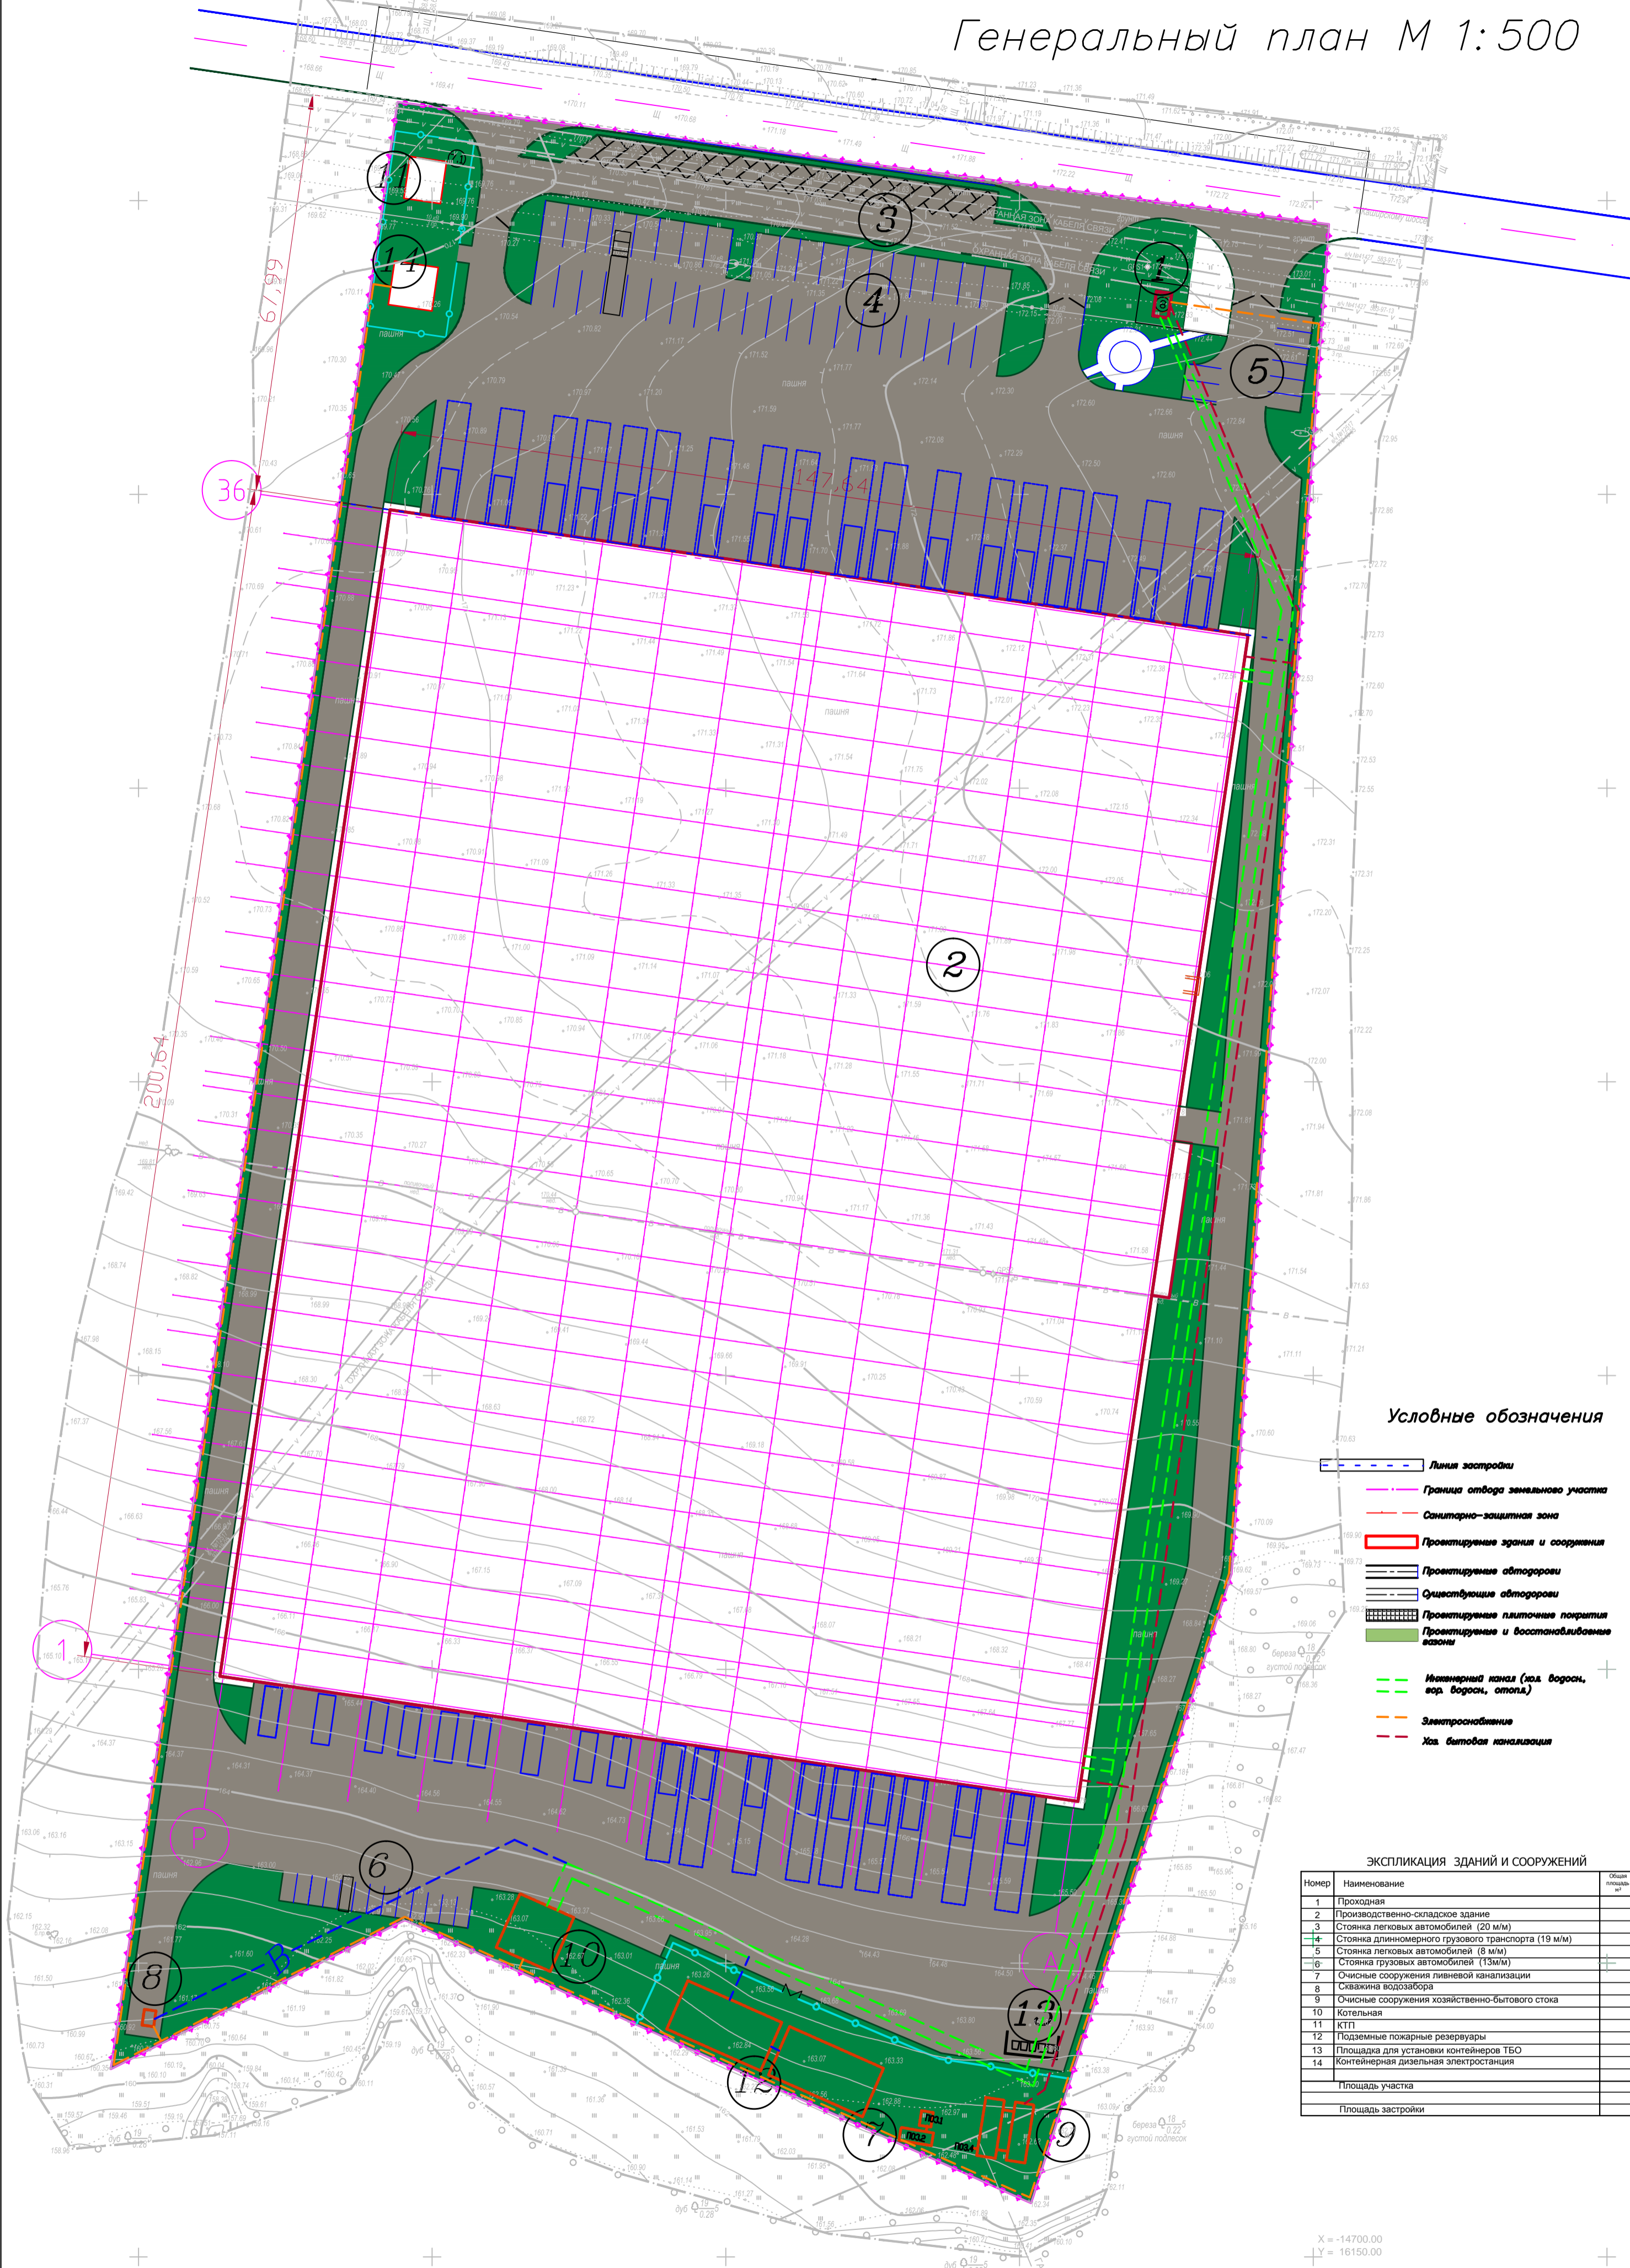

## Условные обозначения

- Линия застройки
- Граница отвода земельного участка
- Санитарно-защитная зона
- Проектируемые здания и сооружения
- Проектируемые автодороги
- Существующие автодороги
- Проектируемые плиточные покрытия
- Проектируемые и восстанавливаемые газоны
- Интерьерная канализация (хол. водосм., вод. водосм., отопл.)
- Электропроводка
- Хол. битовая канализация

## ЭКСПЛИКАЦИЯ ЗДАНИЙ И СООРУЖЕНИЙ

Номер	Наименование	Общая площадь, кв. м	Площадь застройки, кв. м
1	Проездная		
2	Производственно-складское здание		29600,0
3	Стоянка легковых автомобилей (20 м/м)		
4	Стоянка длиномерного грузового транспорта (19 м/м)		
5	Стоянка легковых автомобилей (8 м/м)		
6	Стоянка грузовых автомобилей (13 м/м)		
7	Очистные сооружения ливневой канализации		
8	Скважина водозабора		
9	Очистные сооружения хозяйственно-бытового стока		
10	Котельная		
11	КТП		
12	Подземные пожарные резервуары		
13	Площадка для установки контейнеров ТБО		
14	Контейнерная дизельная электростанция		
Площадь участка		54480,0	
Площадь застройки			30000,0

X = -14700,00  
Y = 16150,00

				ЗАКАЗЧИК: ООО "Спецстрой Т"		
				Производственно-складское здание Московская обл., Ленинский район, восточное дер. Дыдыллово, уч.8/4		
Изм.	Колуч.	Лист	№ док.	Подпись	Дата	
ГАП	Бородин					
ГПП	Бородин					
Исполнитель: Герасимова				Схема планировочной организации земельного участка		Страница 9, Лист 15
				Генеральный план М 1:500		ООО "КОСОУР"