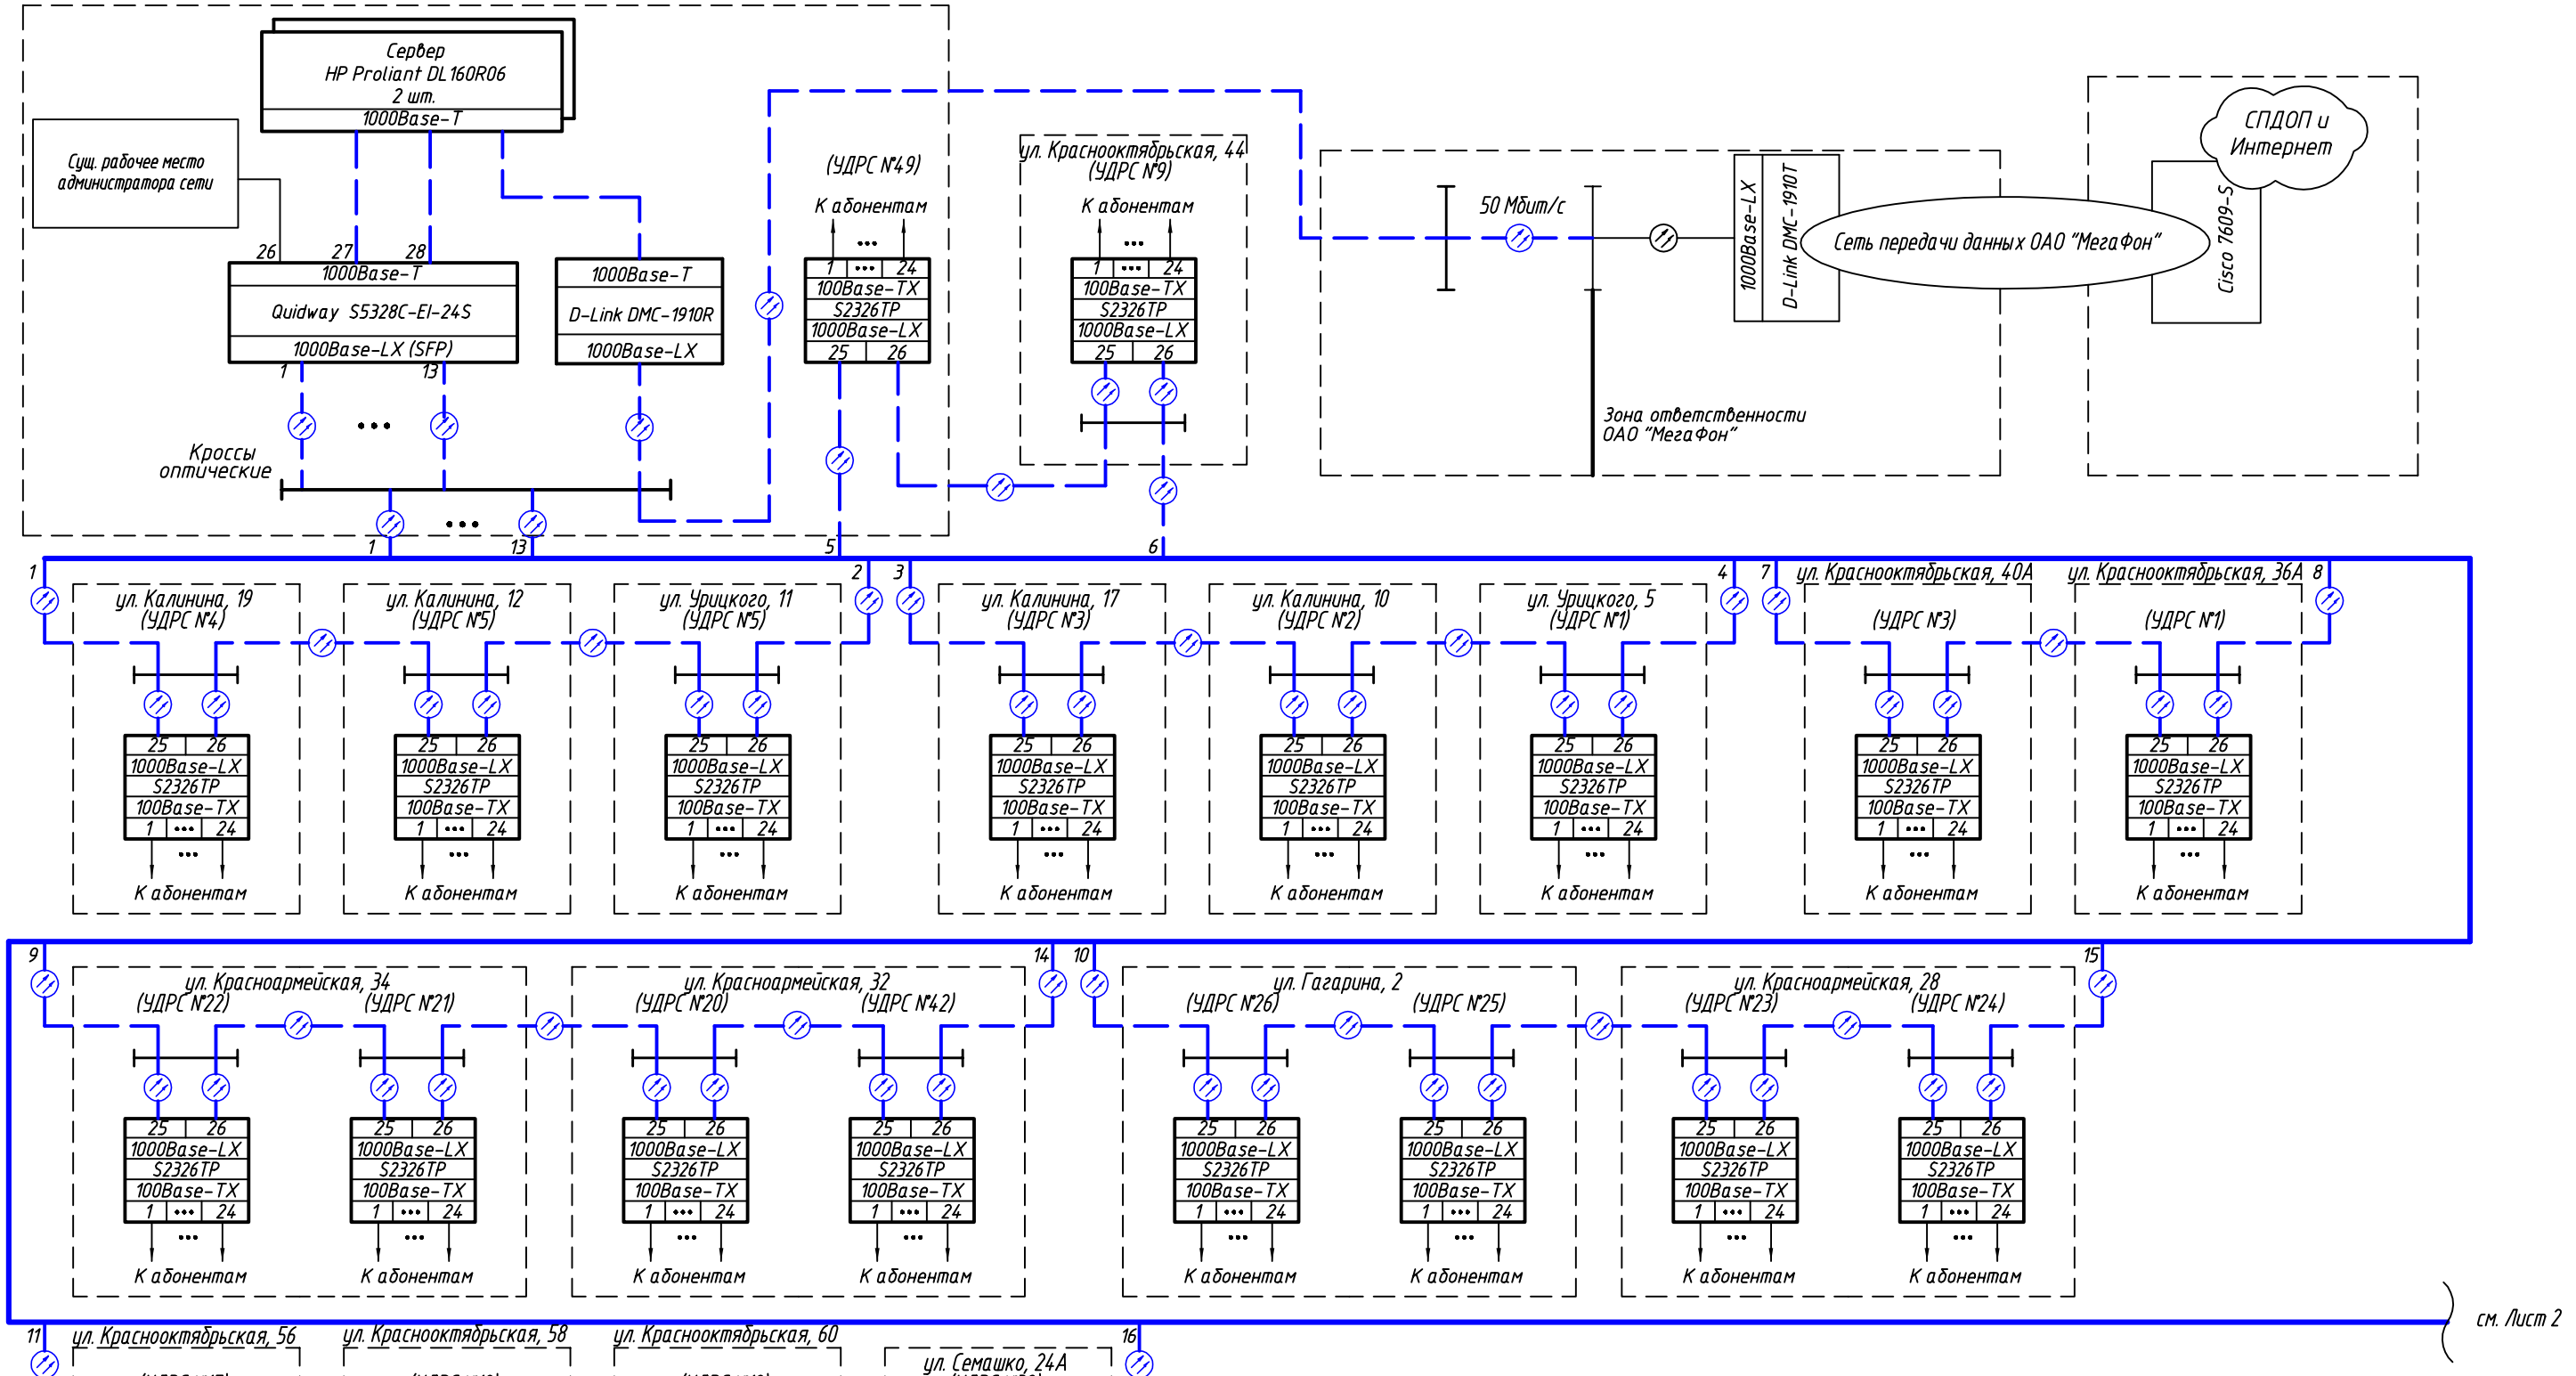

Кол. уч.	Изм.	Лист	N док.	Подп.	Дата
Разраб.					
Проверил					
Утвердил					
ГИП					

Система СПД

Стадия	Лист	Листов
П	1	2

Схема организации связи и управления

Согласовано

Взам. инв. N

Подп. и дата

Инв. N подл.

Копировал А3