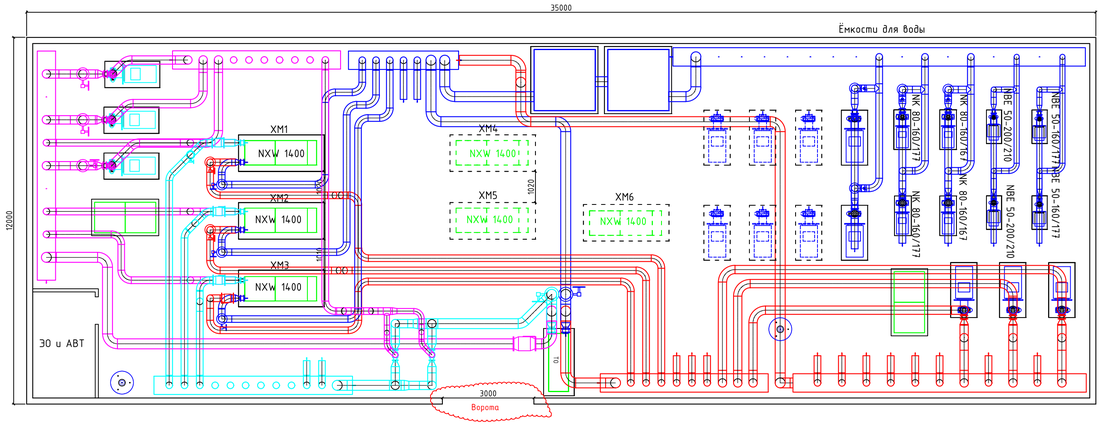

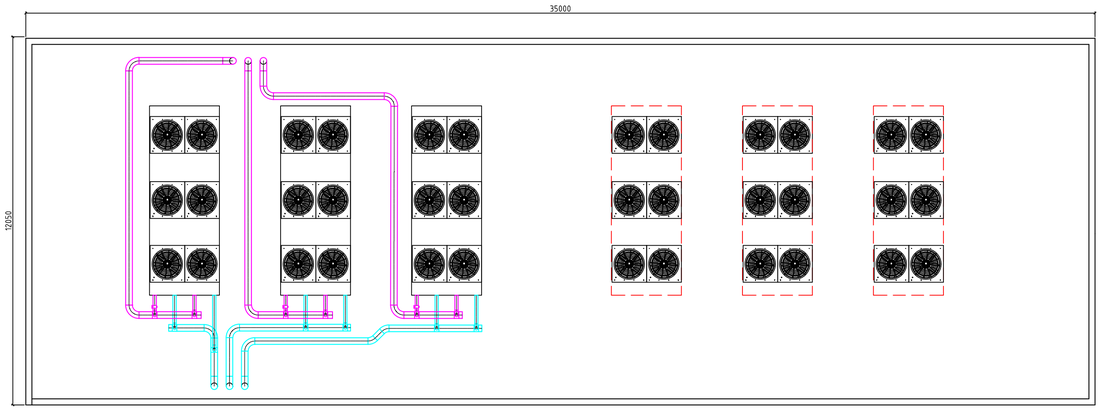

							ХС
Изм.	К.уч.	Лист	№док.	Подп.	Дата		
						Холодильный центр	Стадия: Р; Лист; Листов
						Холодильный центр.	