




Развертка стены по оси А

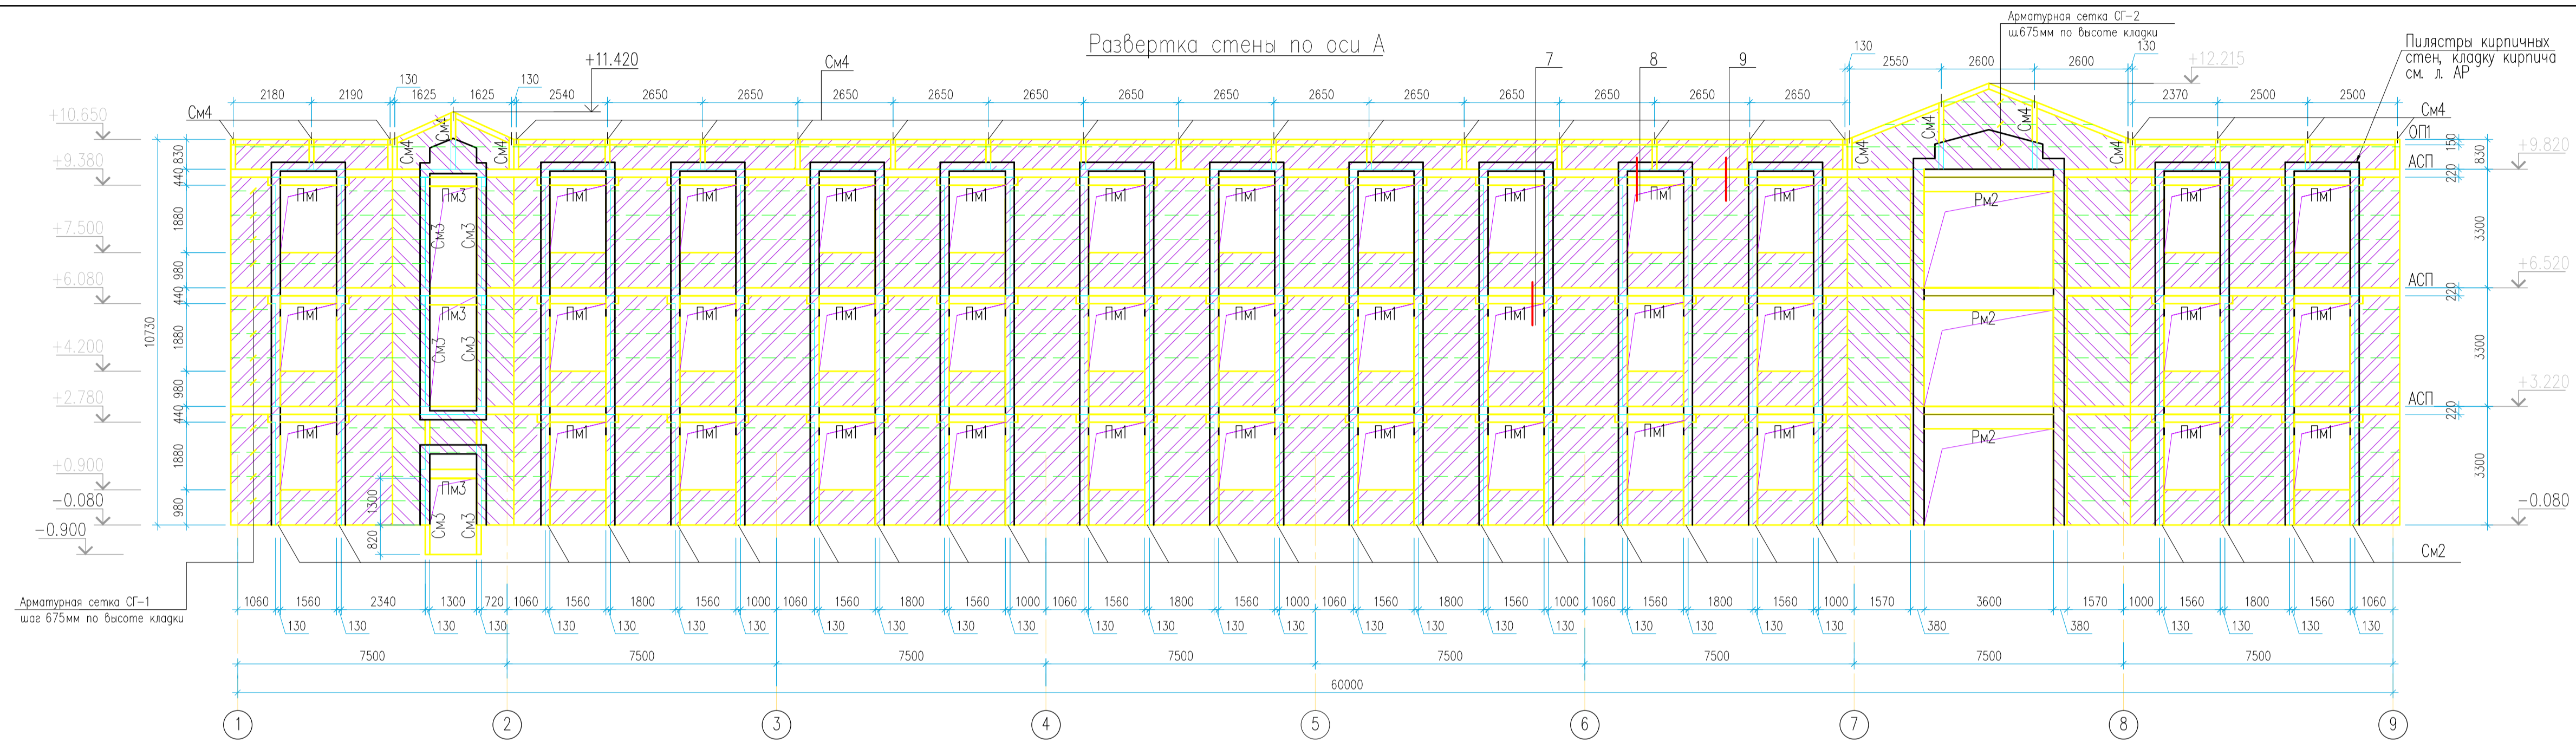

Развертки стен по осям 1

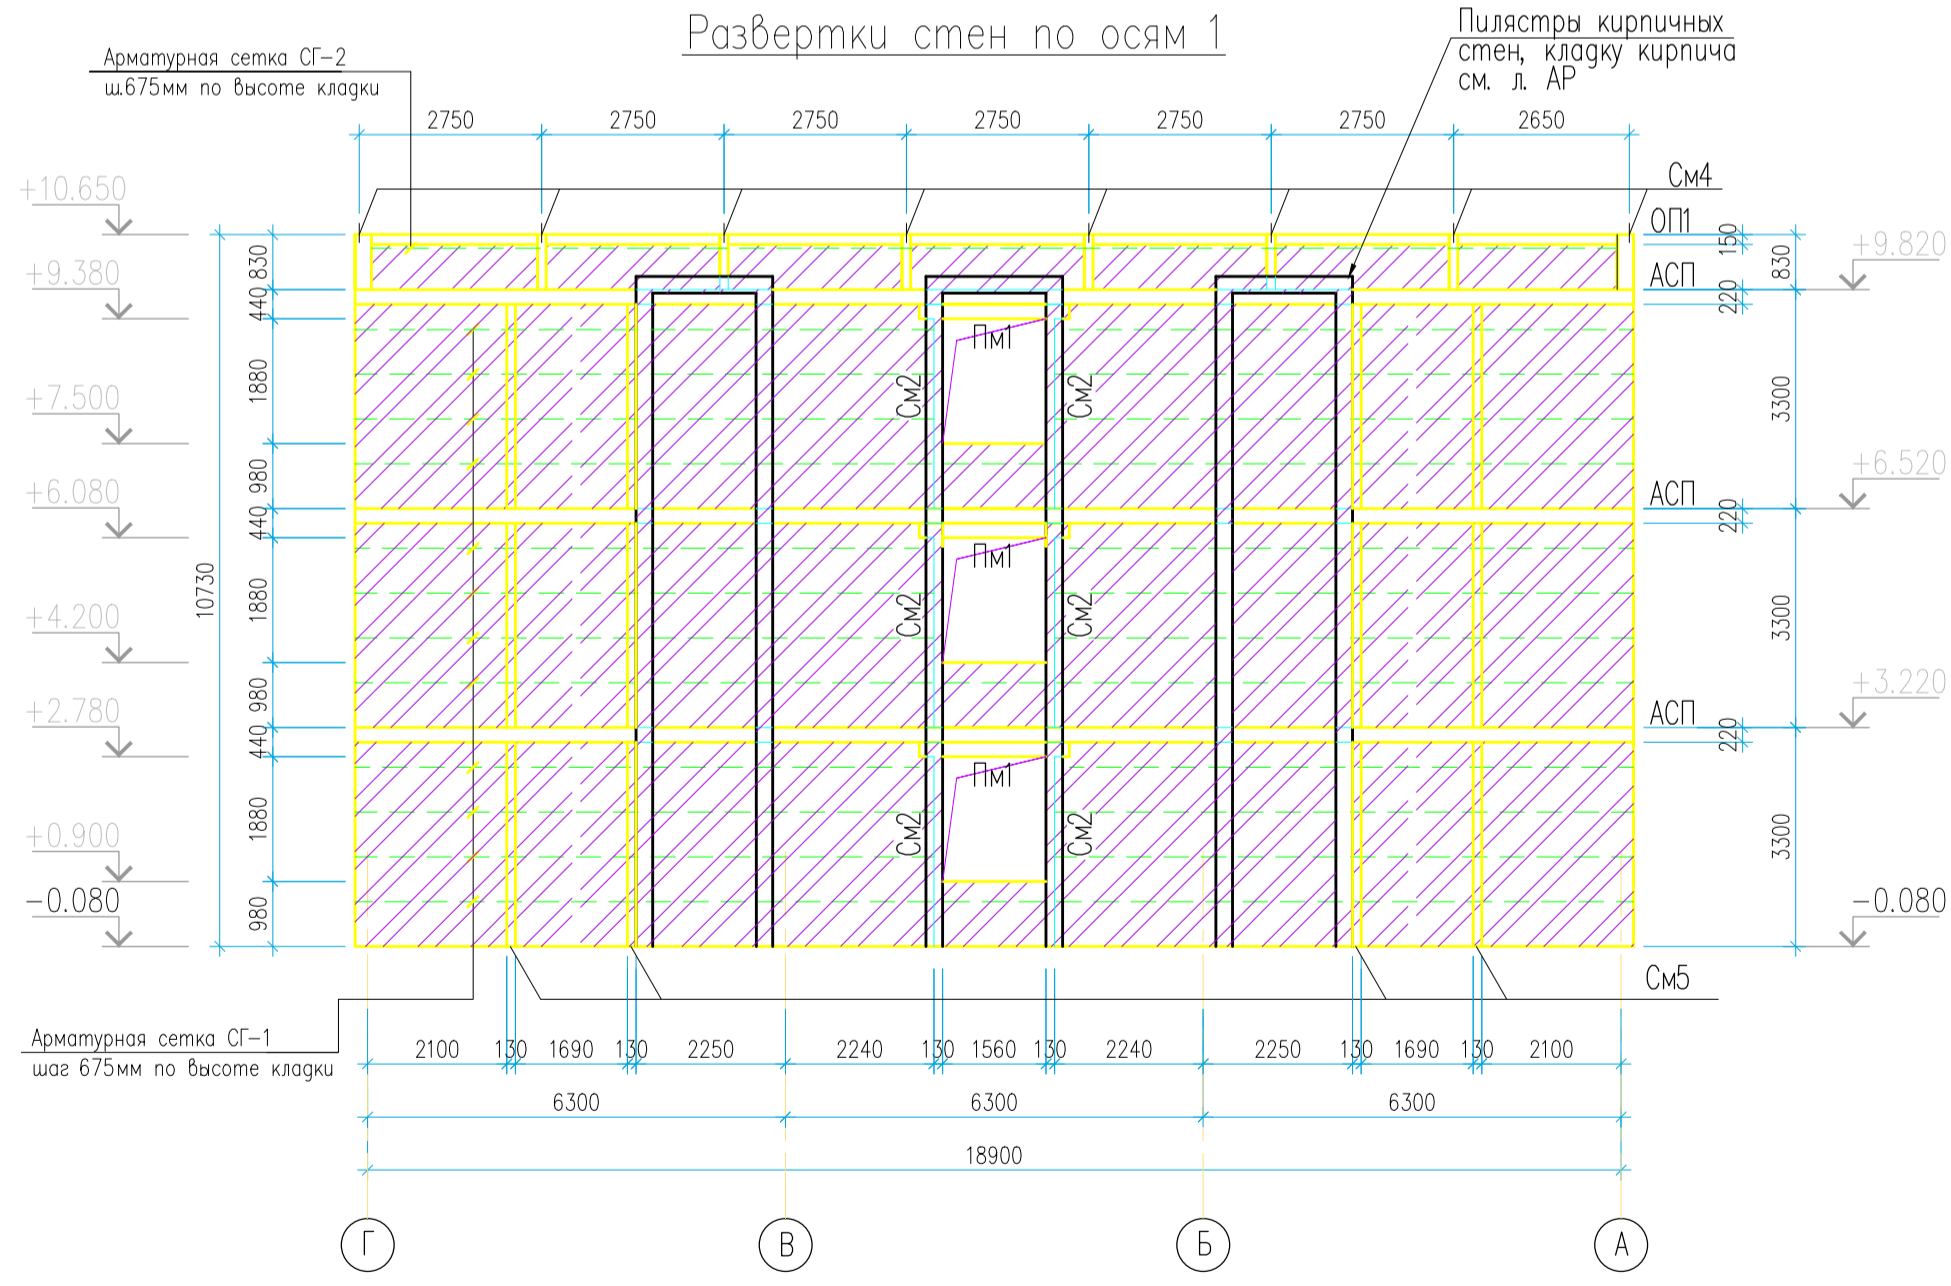

Развертка стены по оси 9

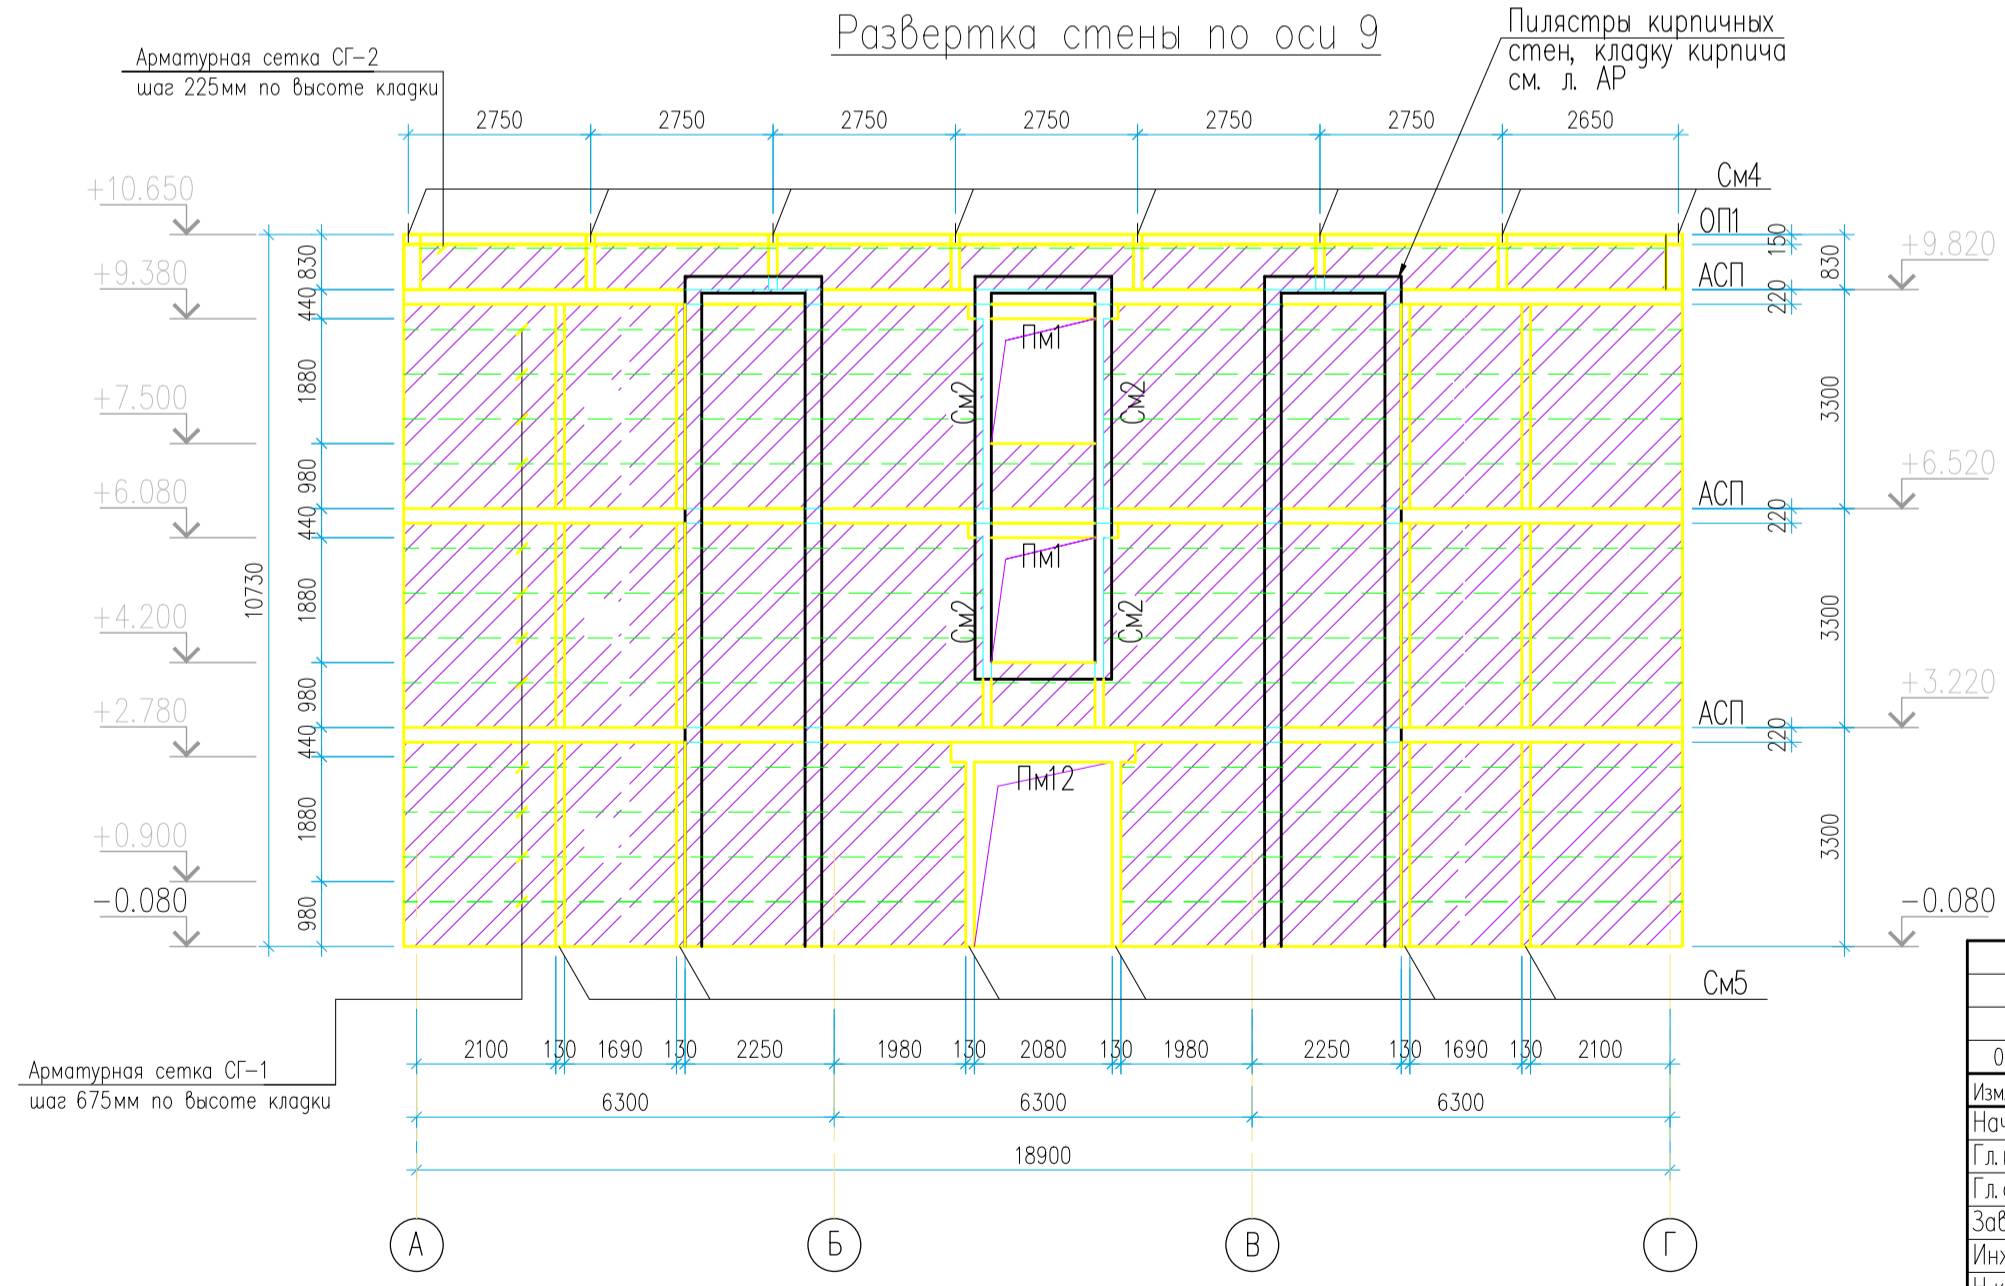

1. Общие примечания см. на л. КЖ-14
2. Данный лист см. совместно с л.л. КЖ-14...КЖ-17; КЖ-19...КЖ-27.

|          |         |      |       |         |        |                                     |   |    |   |
|----------|---------|------|-------|---------|--------|-------------------------------------|---|----|---|
| 0        |         |      |       |         | 01.02  | Академический лицей на 360 учащихся |   |    |   |
| Изм.     | Кол.уч. | Лист | №рек. | Подпись | Дата   | Общежитие                           | Р | 14 | - |
| Нач.отд. |         |      |       |         | 2012г. |                                     |   |    |   |
| Зав.гр.  | Каримов |      |       |         |        | Развертки стен                      |   |    |   |
| Инженер  |         |      |       |         |        |                                     |   |    |   |
| Н.контр. |         |      |       |         |        |                                     |   |    |   |

Имя и дата  
Подпись и дата  
Взам.инв. №