


## Схема расположения колонн каркаса

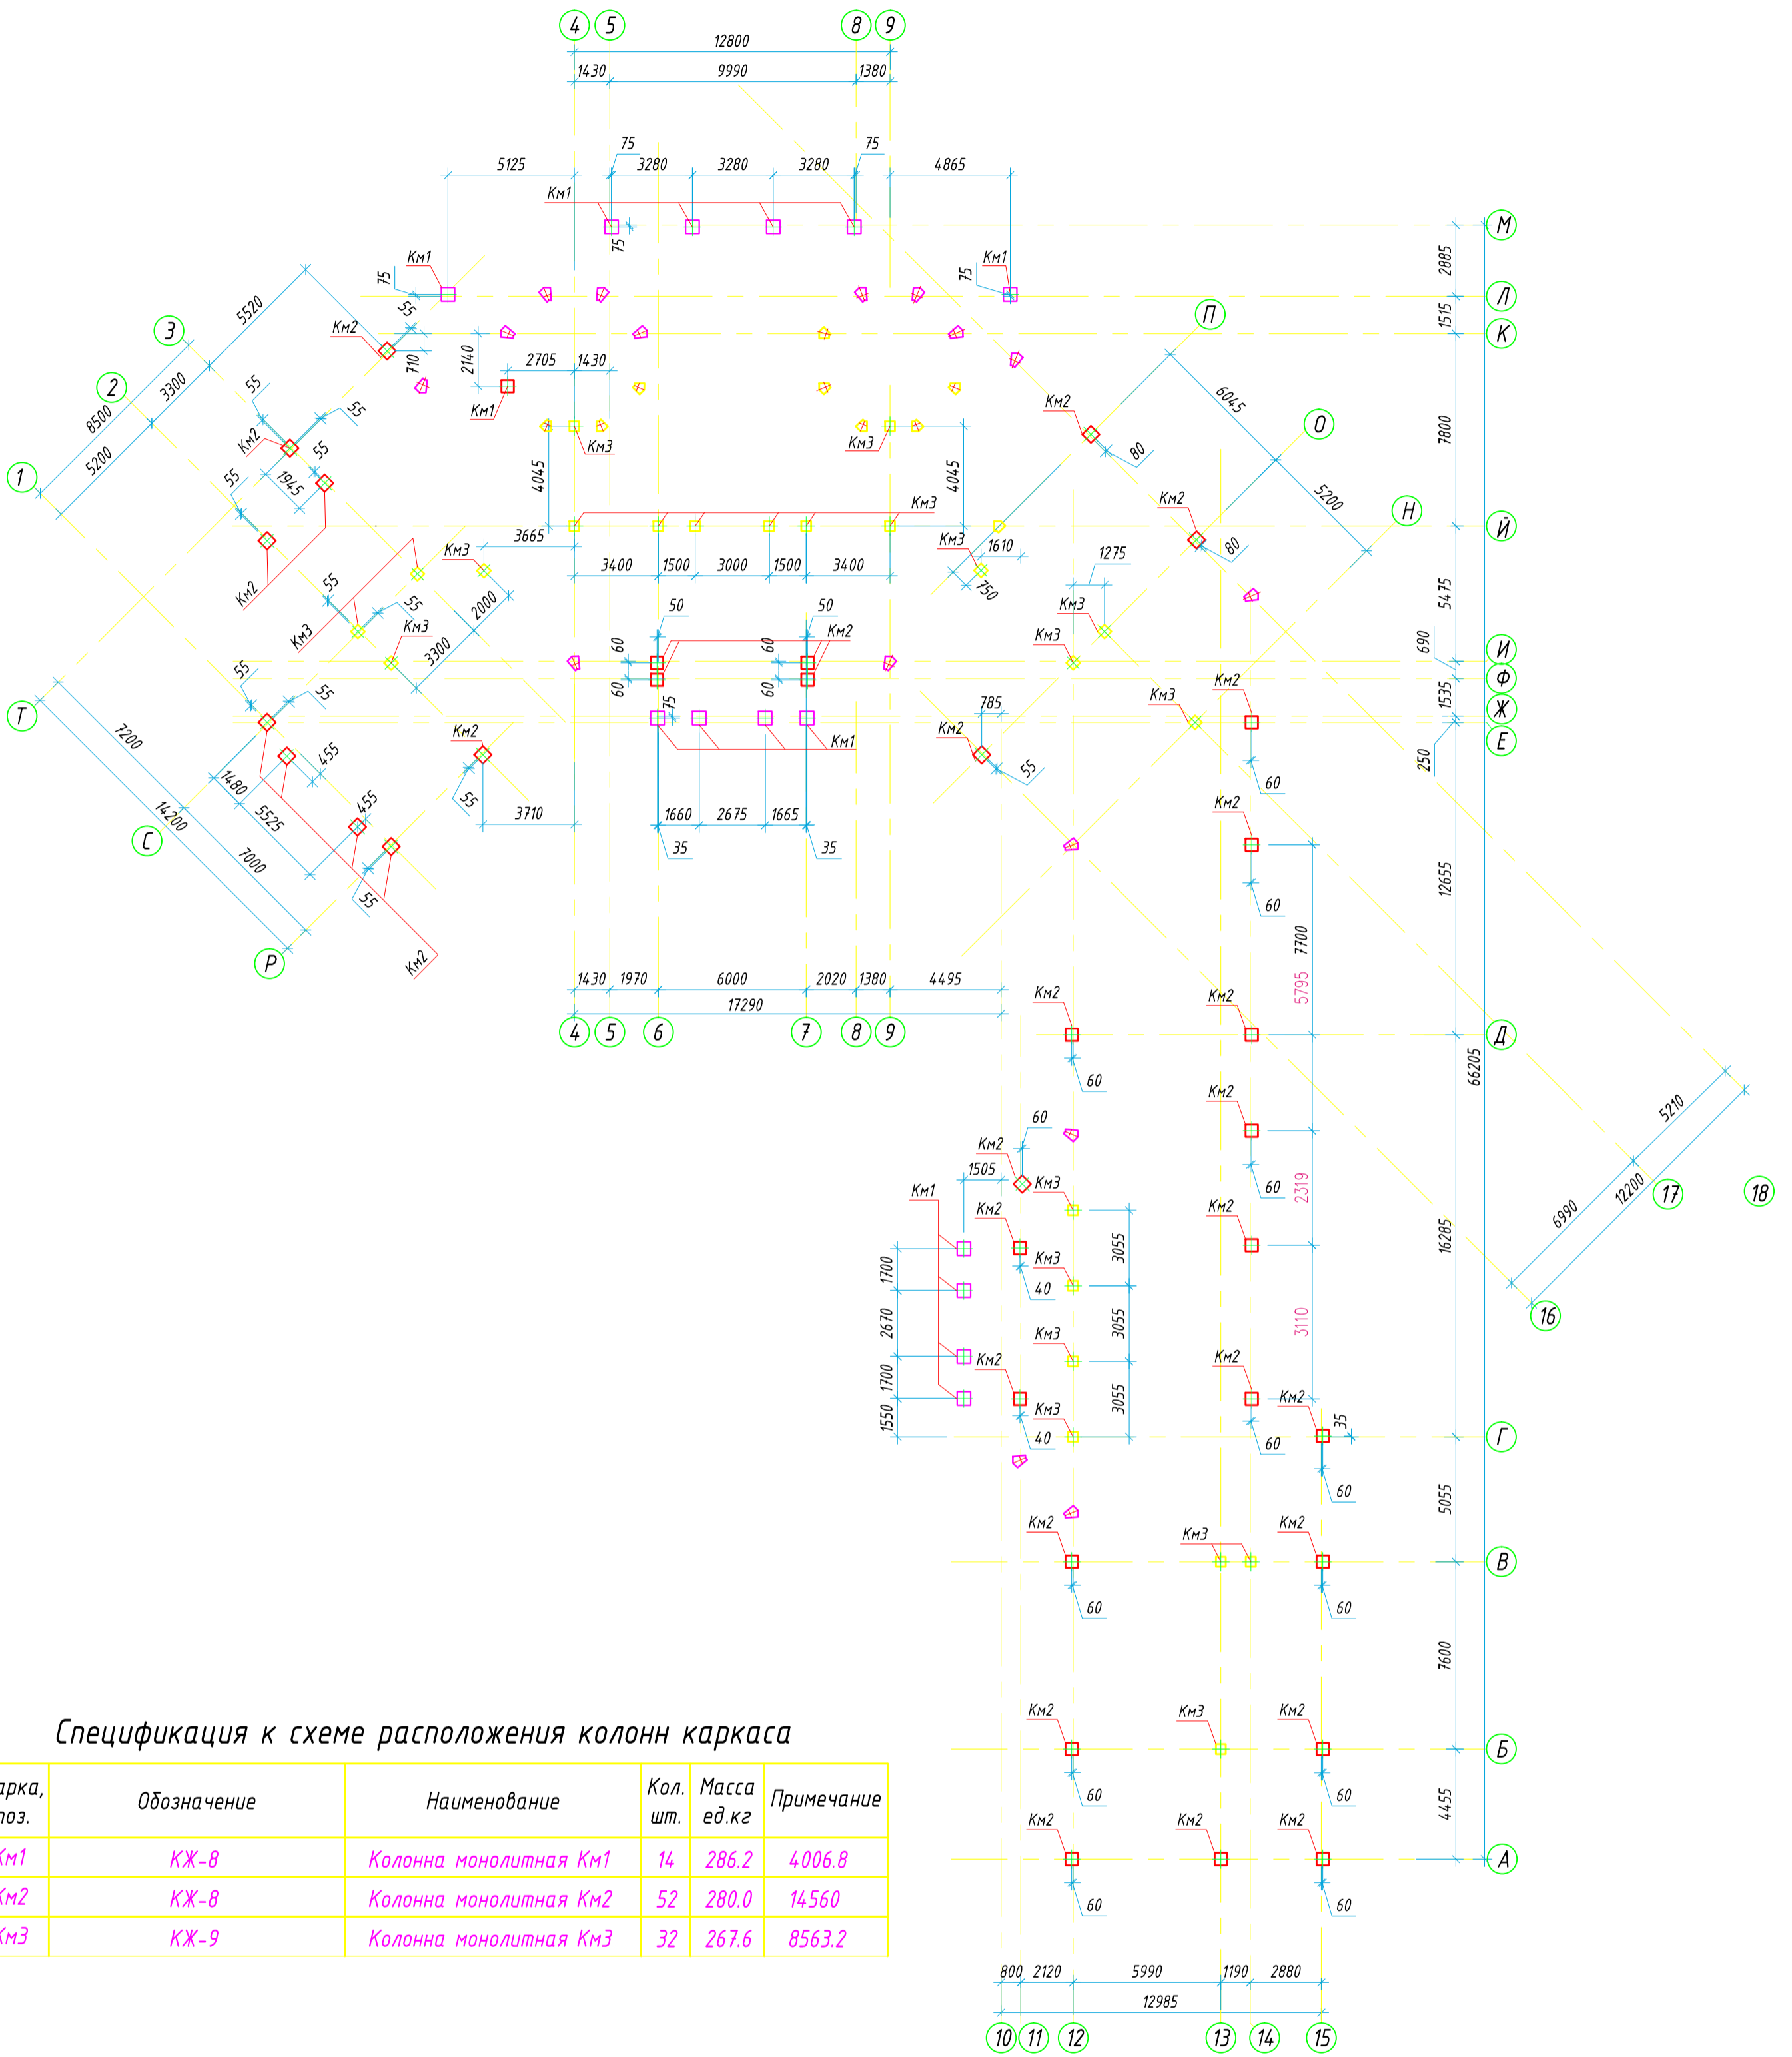

Спецификация к схеме расположения колонн каркаса

Марка, поз.	Обозначение	Наименование	Кол. шт.	Масса ед.кг	Примечание
Км1	КЖ-8	Колонна монолитная Км1	14	286.2	4006.8
Км2	КЖ-8	Колонна монолитная Км2	52	280.0	14560
Км3	КЖ-9	Колонна монолитная Км3	32	267.6	8563.2

-КЖ					
Изм.	Кол.уч.	Лист	Идок.	Подпись	Дата
					2012г
					Стадия
					Лист
					Листов
					Р
					7
					Листов
План фундаментов					