


Согласовано
 Руководитель
 ТБЭ, ИС района
 Ясенево
 Соболева Т.И.
 (Stamp: ИС района Ясенево)


Согласовано
 При условии выполнения
 работ по проекту
 7.1.1 Якушев
 29.12.10.
 (Stamp: ИС района Ясенево)

Схема прокладки кабельной линии 10 кВ.

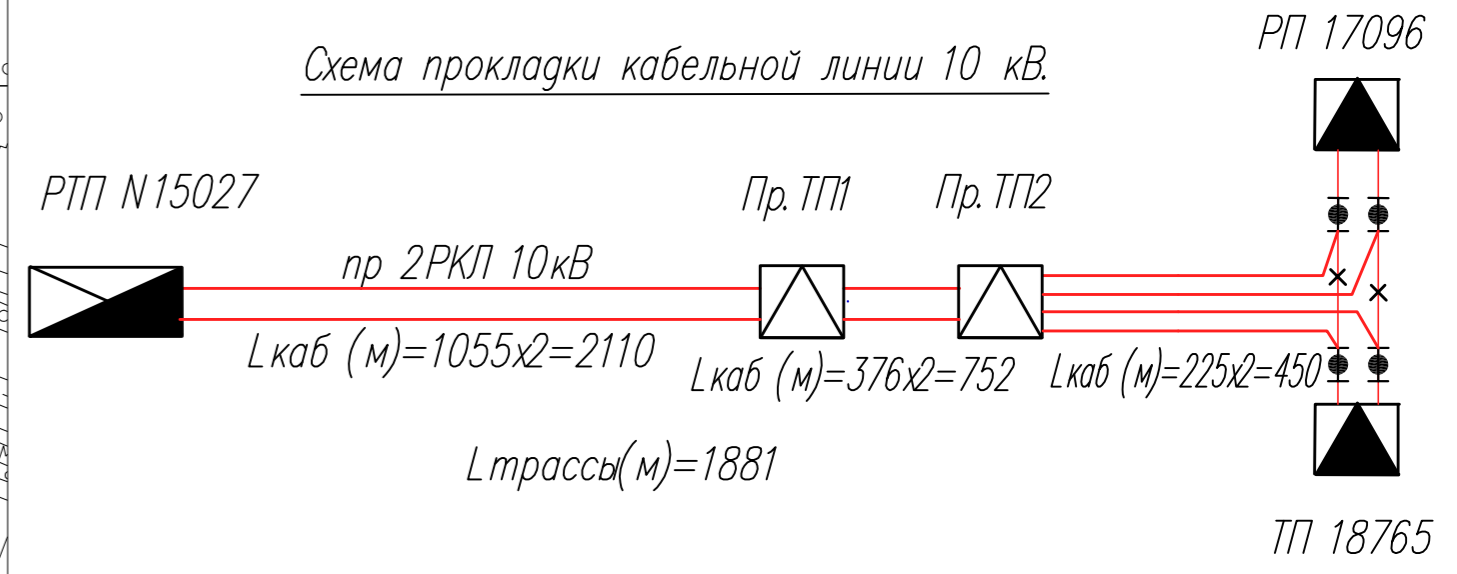

Согласовано ГБУ ИРБ ЮЗАО при условии
 выполнения работ по выполнению
 благоустройства территории
 в границах территории участка ул. Голубинская
 и пр. Карамзина на территории существующей
 территории на всю ширину
 и доп. выполнение при открытии
 участка
 29.12.10. Мет. Некоржевы и
 (Stamp: ГБУ ИРБ ЮЗАО)


					0000/00-017-3С		
Изм.	Колуч.	Лист	№докум.	Подпись	Дата		
Н. контр.						Прокладка 2хРКП 10 кВ.	статья Р
Нач. отд.						Ситуационный план М 1:2000	лист 2
Глав. спец.							листов
Проверил.							
Разраб.							

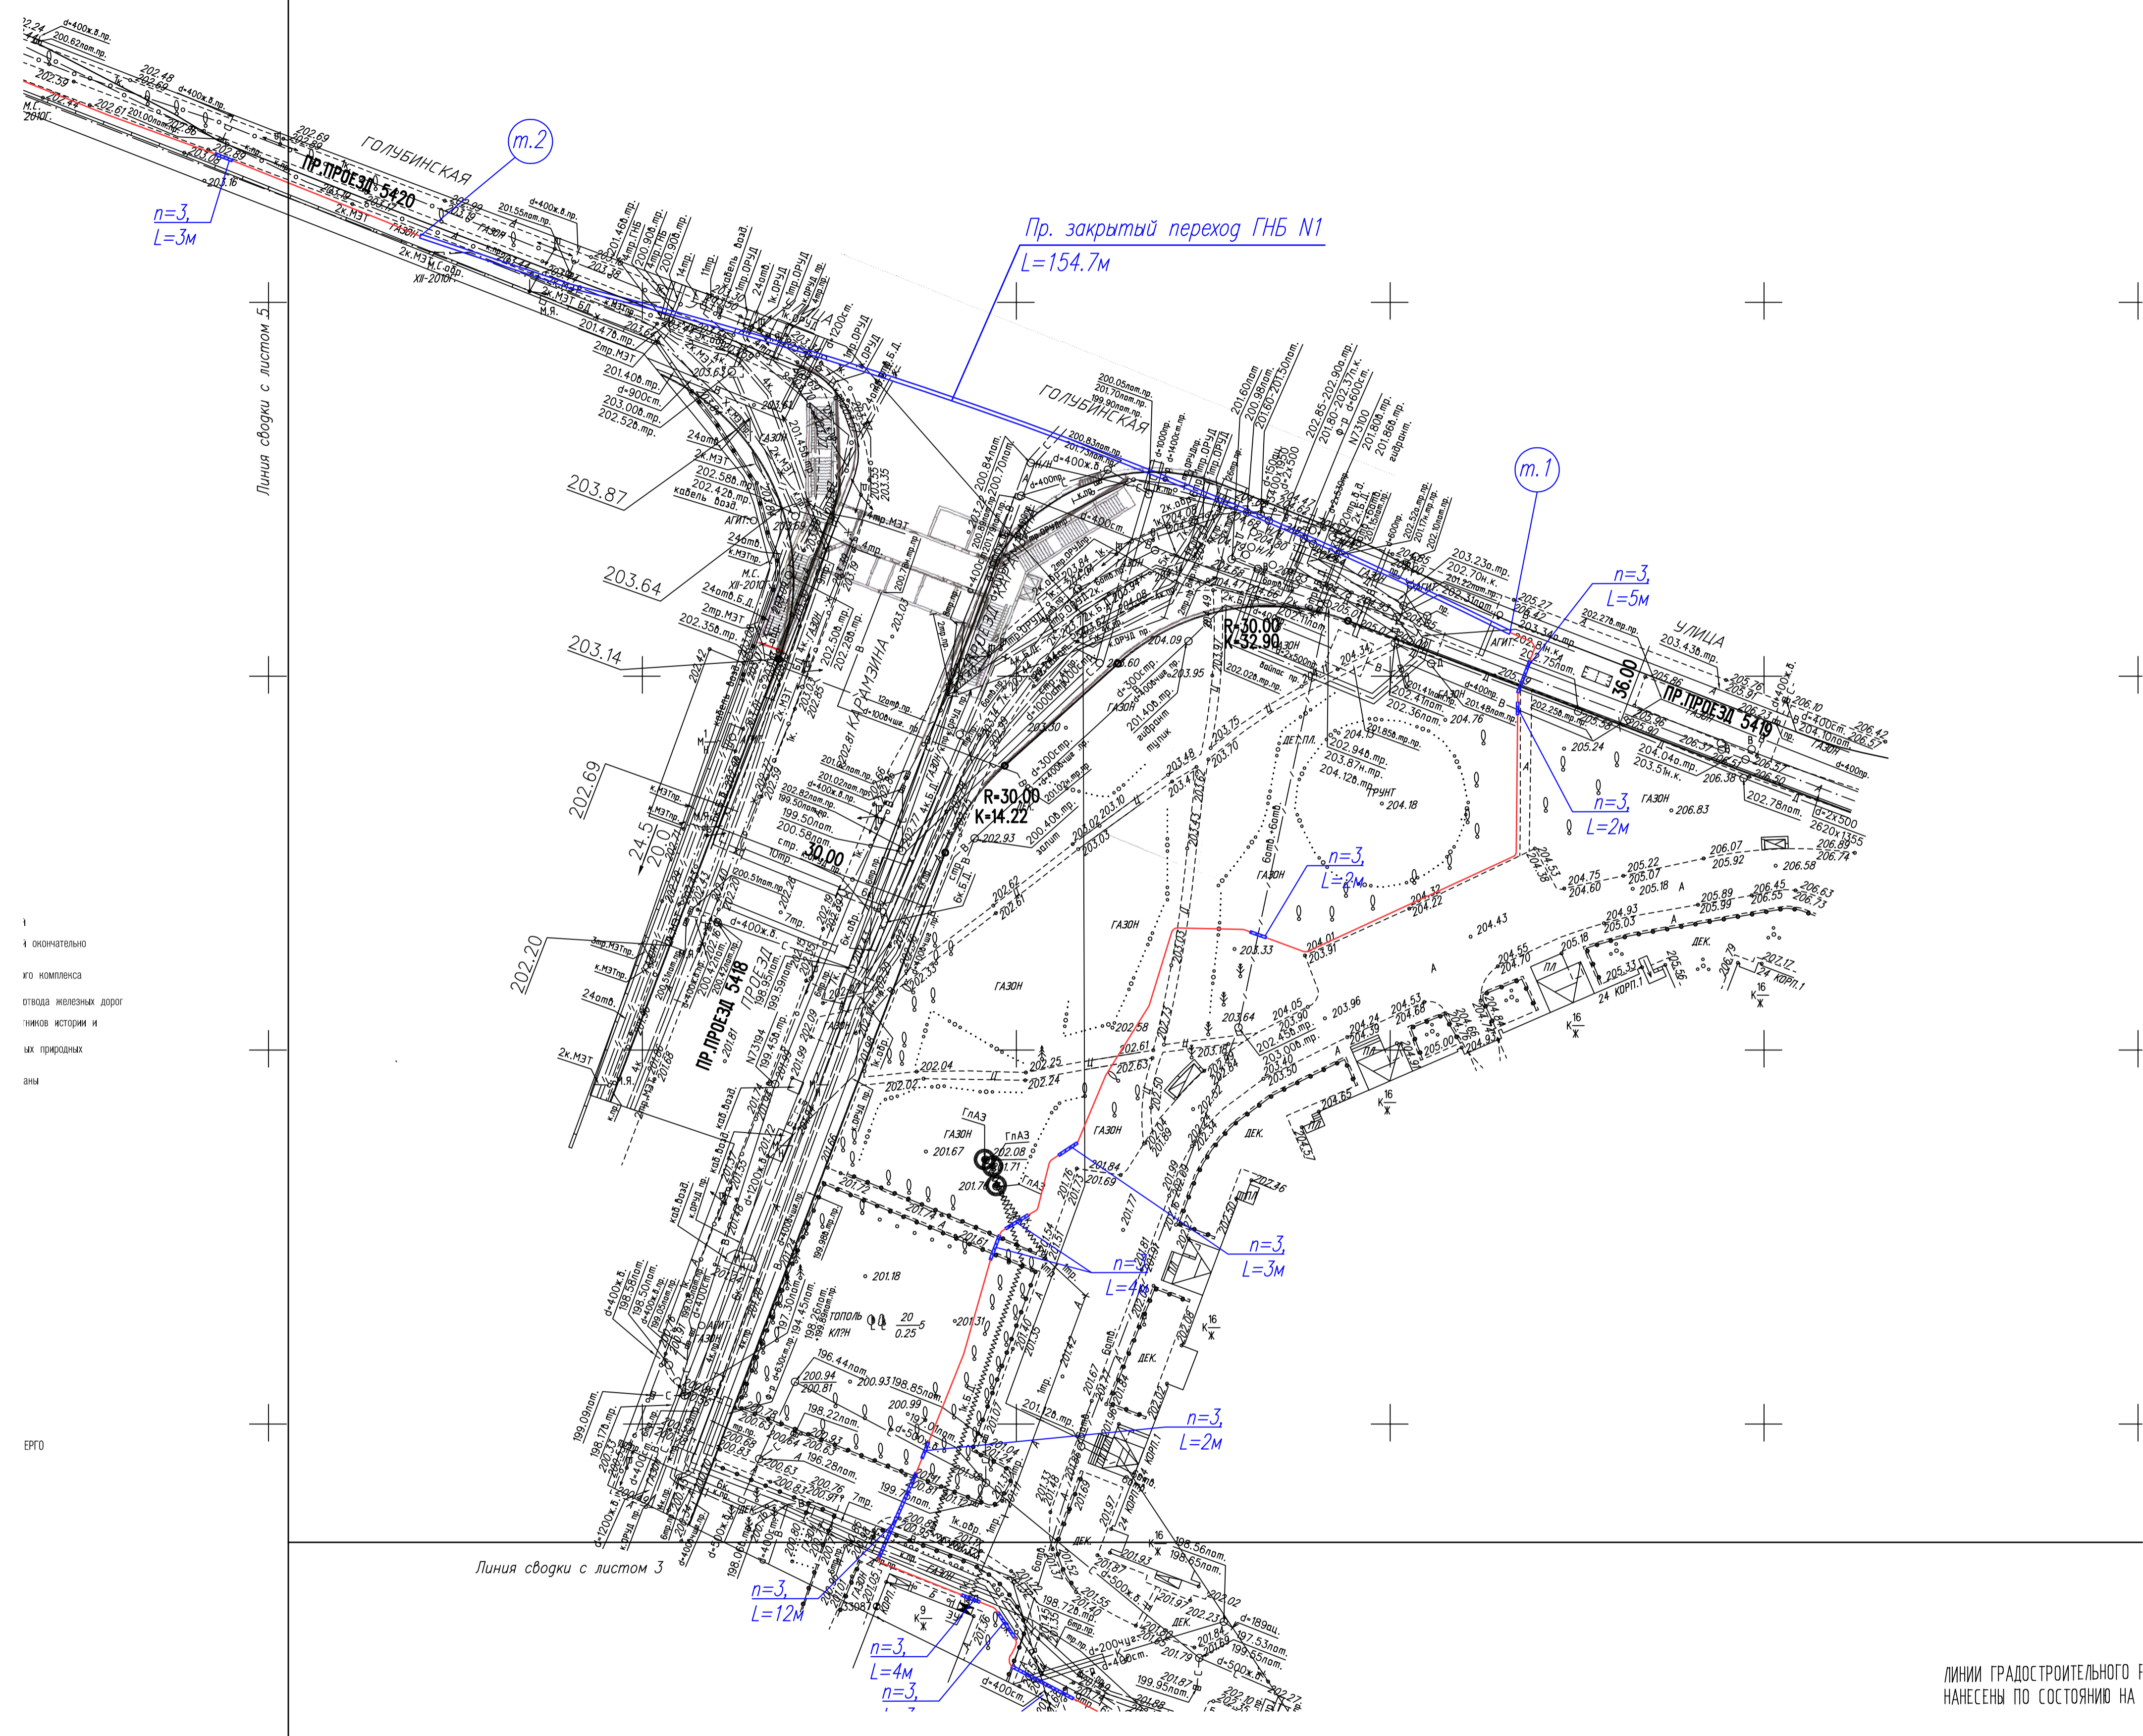

ОАО «Масштабпроект» ПЭО
 К заключению № 44/114
 от 07.09.2011 г.

Акционерное общество
 «Ростелеком»
 вкл. сап. № 2601 29.01.11

Проект производства
 работ (ППР) смонтировать
 дополнительные линии
 Т. 993-72-08

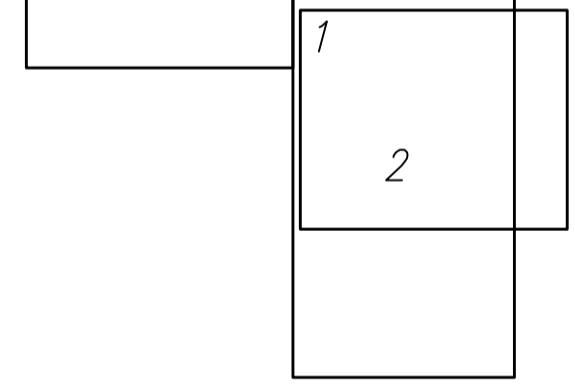

— — — — — Трасса кабельной линии 10кВ, прокладка в трубе
 — — — — — трасса кабельной линии 10 кВ, прокладка в земле.

ЛИНИИ ГРАДОСТРОИТЕЛЬНОГО Ф
 НАНЕСЕНЫ ПО СОСТОЯНИЮ НА

Специалист	
Инж. И. И. И.	
Проверил	
Инж. И. И. И.	
Разработчик	
Инж. И. И. И.	

00124/00-017-ЭС					
Изм.	Код.уч.	Лист	Итого	Подпись	Дата
Н	контр				
Прокладка 2хКП 10 кВ		страниц	лист	листов	
		Р	4		
План трассы М 1:500					
Нач. отд.					
Глав. спец.					
Проверил					
Разработчик					


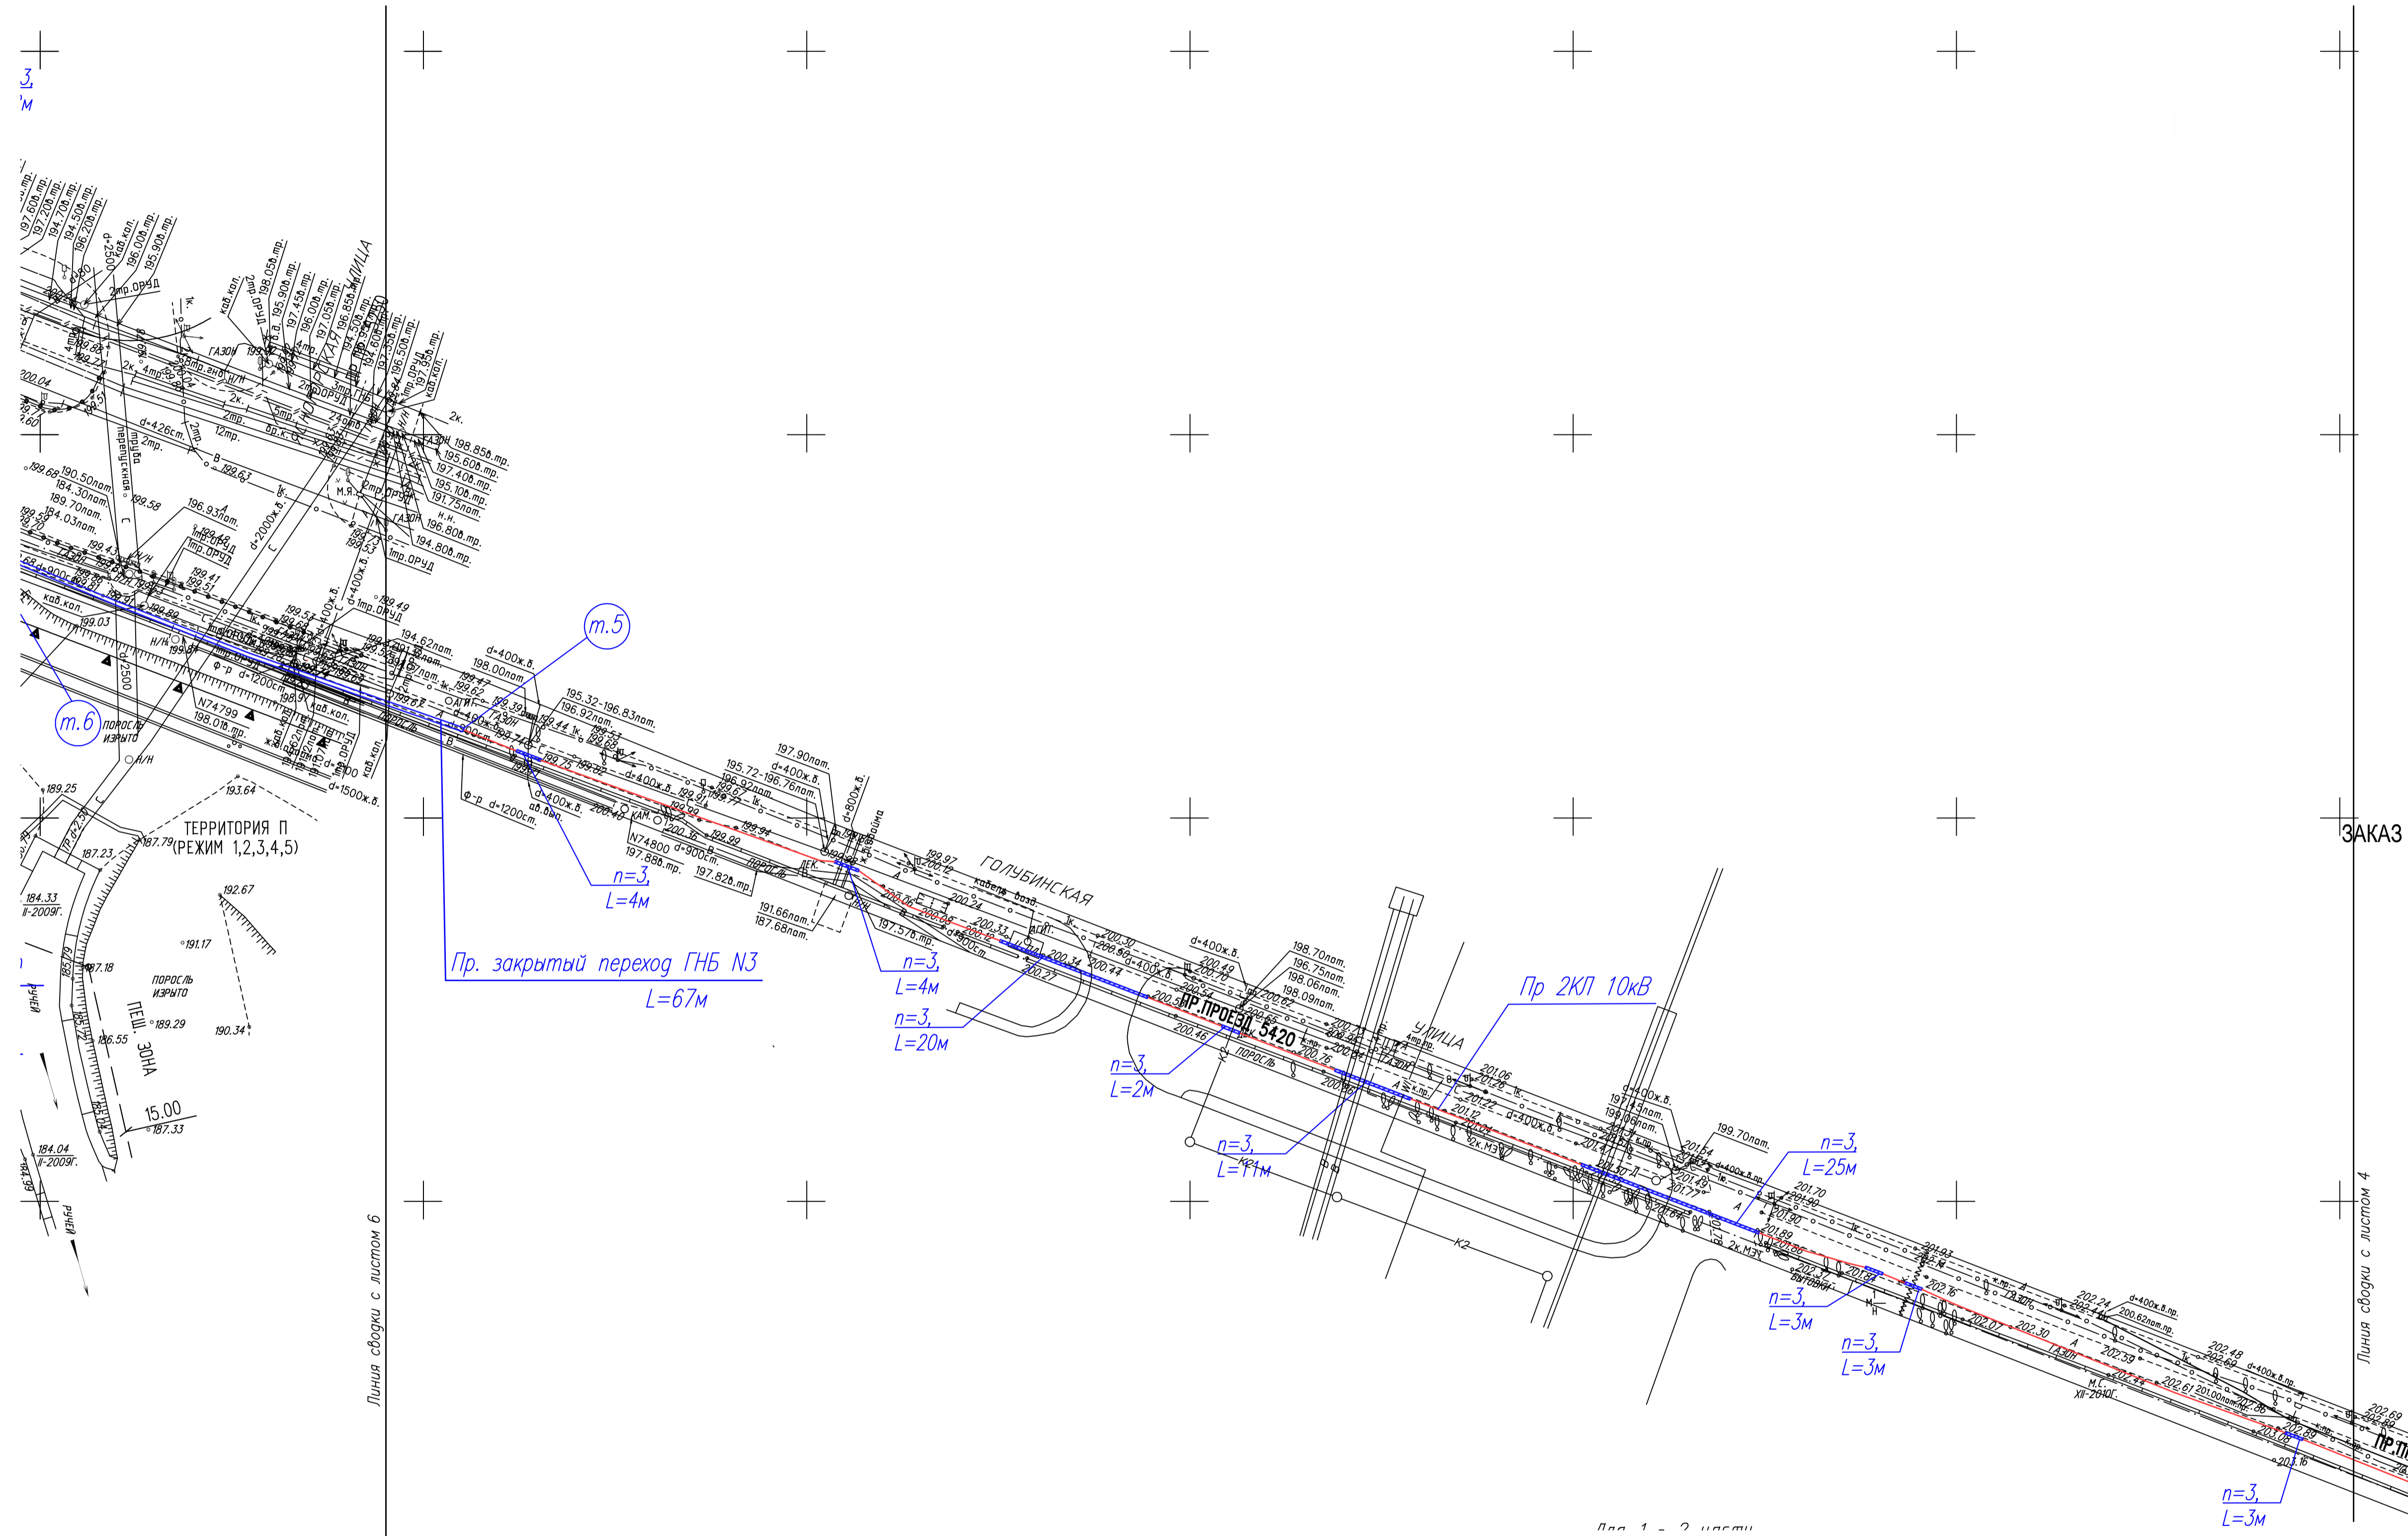


Схема расположения частей

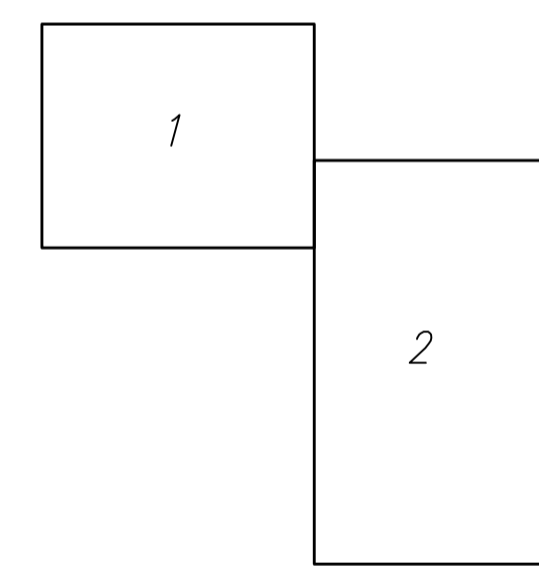

ОАО «Владимирэнерго» и ПОО
К. Векличевский № 44/114
№ 02-03 2014 г.

- Трасса кабельной линии 10кВ, прокладка в трубе
- трасса кабельной линии 10 кВ, прокладка в земле

Лист 1 - 2 из 2

Составлена	
Проверена	
Инж. И. И. И.	
Проверена	
Инж. И. И. И.	

0000/00-017-ЭС					
Имя	Код.уч.	Лист	№док.	Подпись	Дата
Н. контр.					
Нач. отд.					
Глав. спец.					
Проверил					
Разработ.					
Прокладка 2хКП 10 кВ			стор.	лист	листо.
План трассы М 1:500			р	5	
Копировано					Формат 610x76