

Схема системы отопления


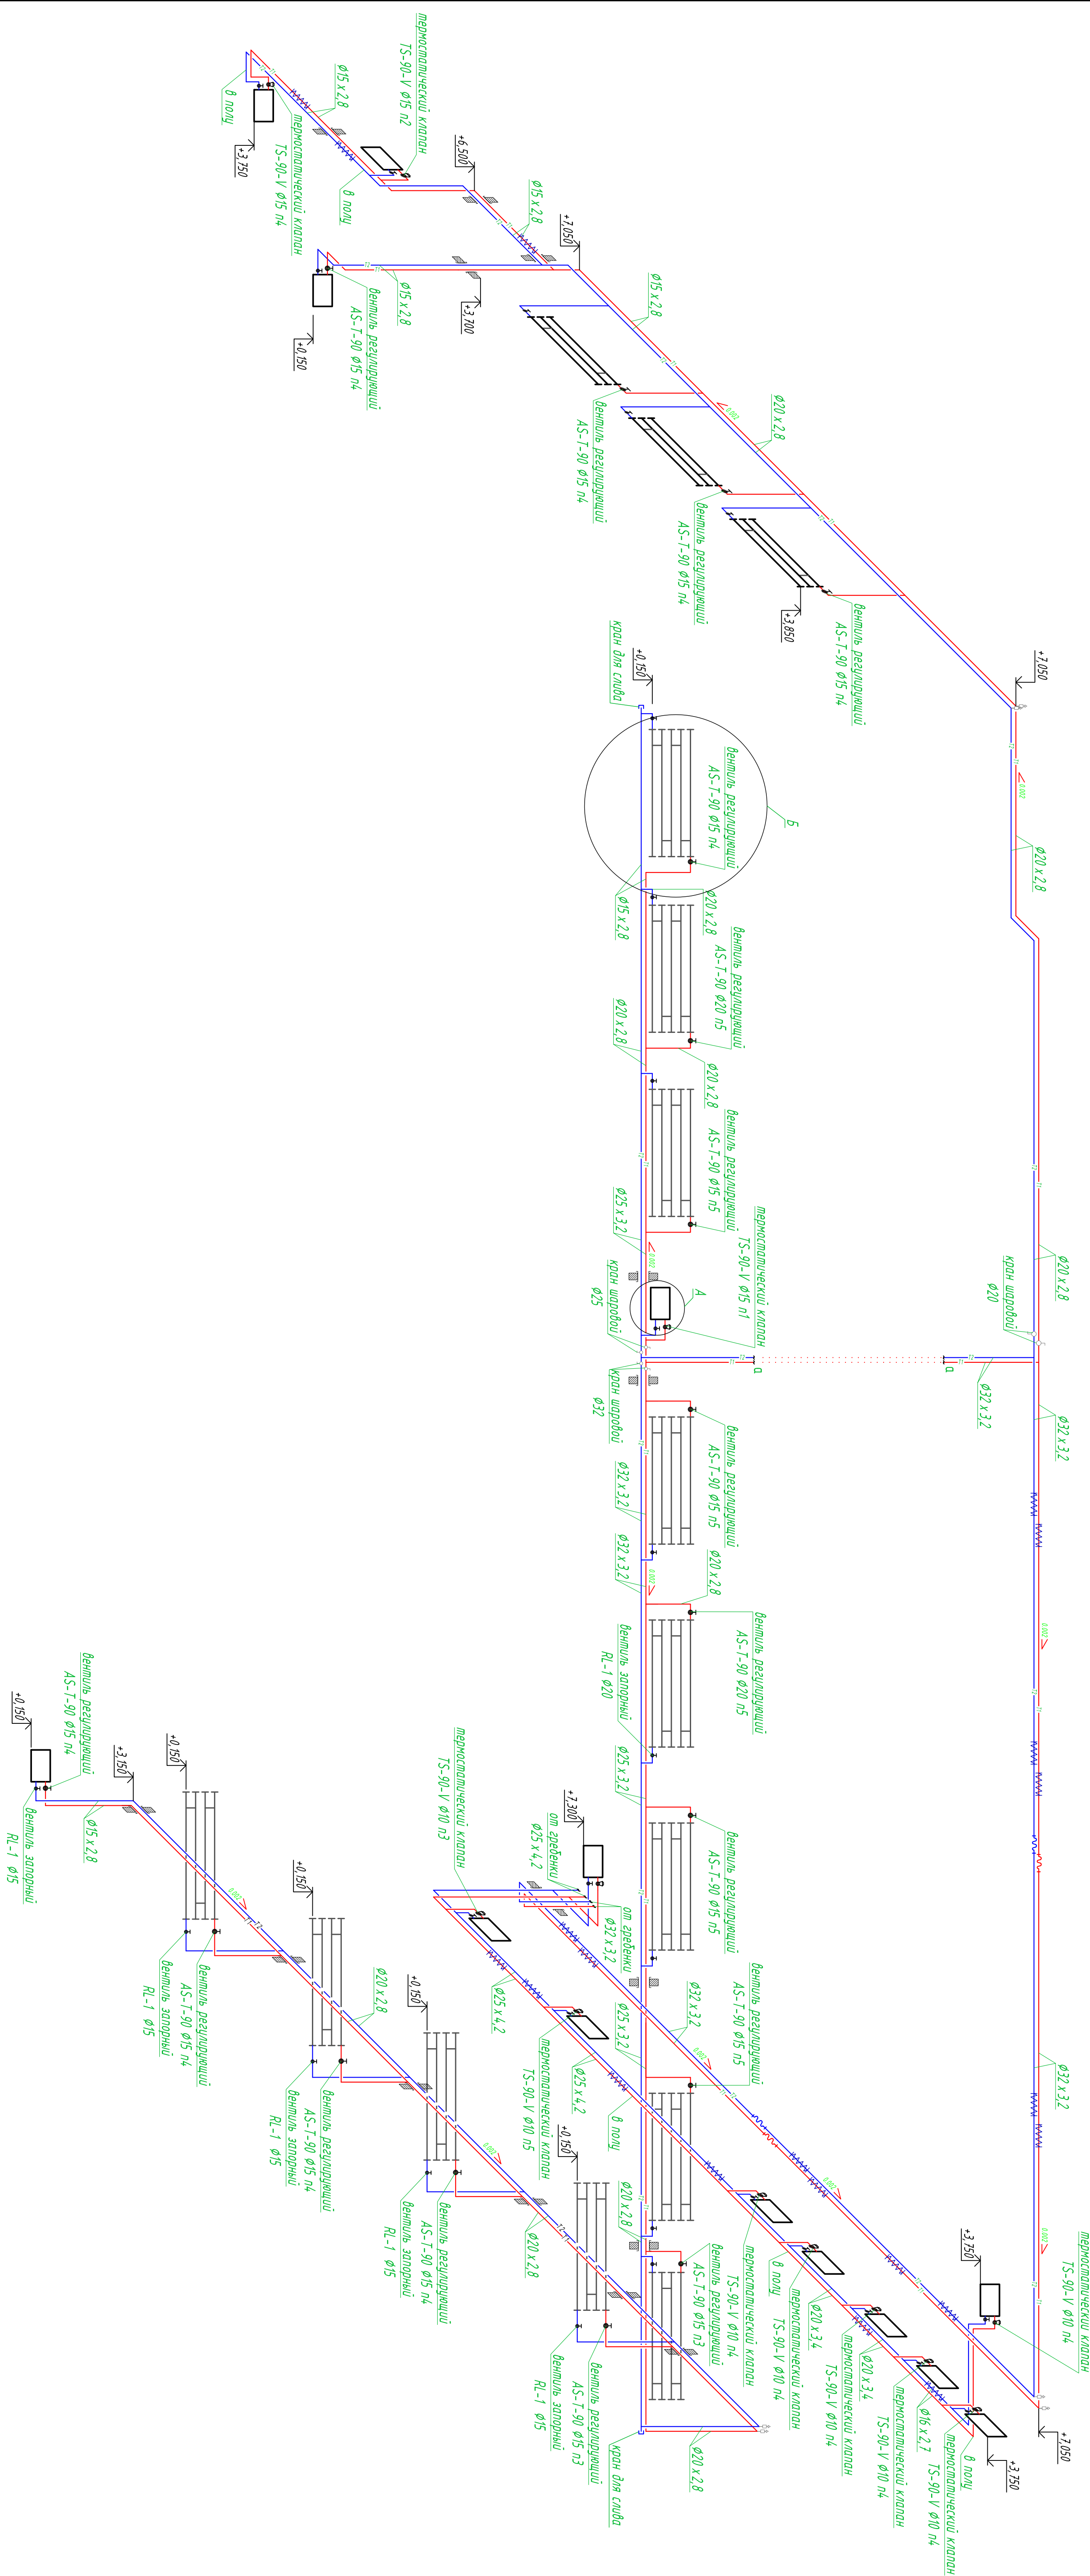


Схема системы теплоснабжения

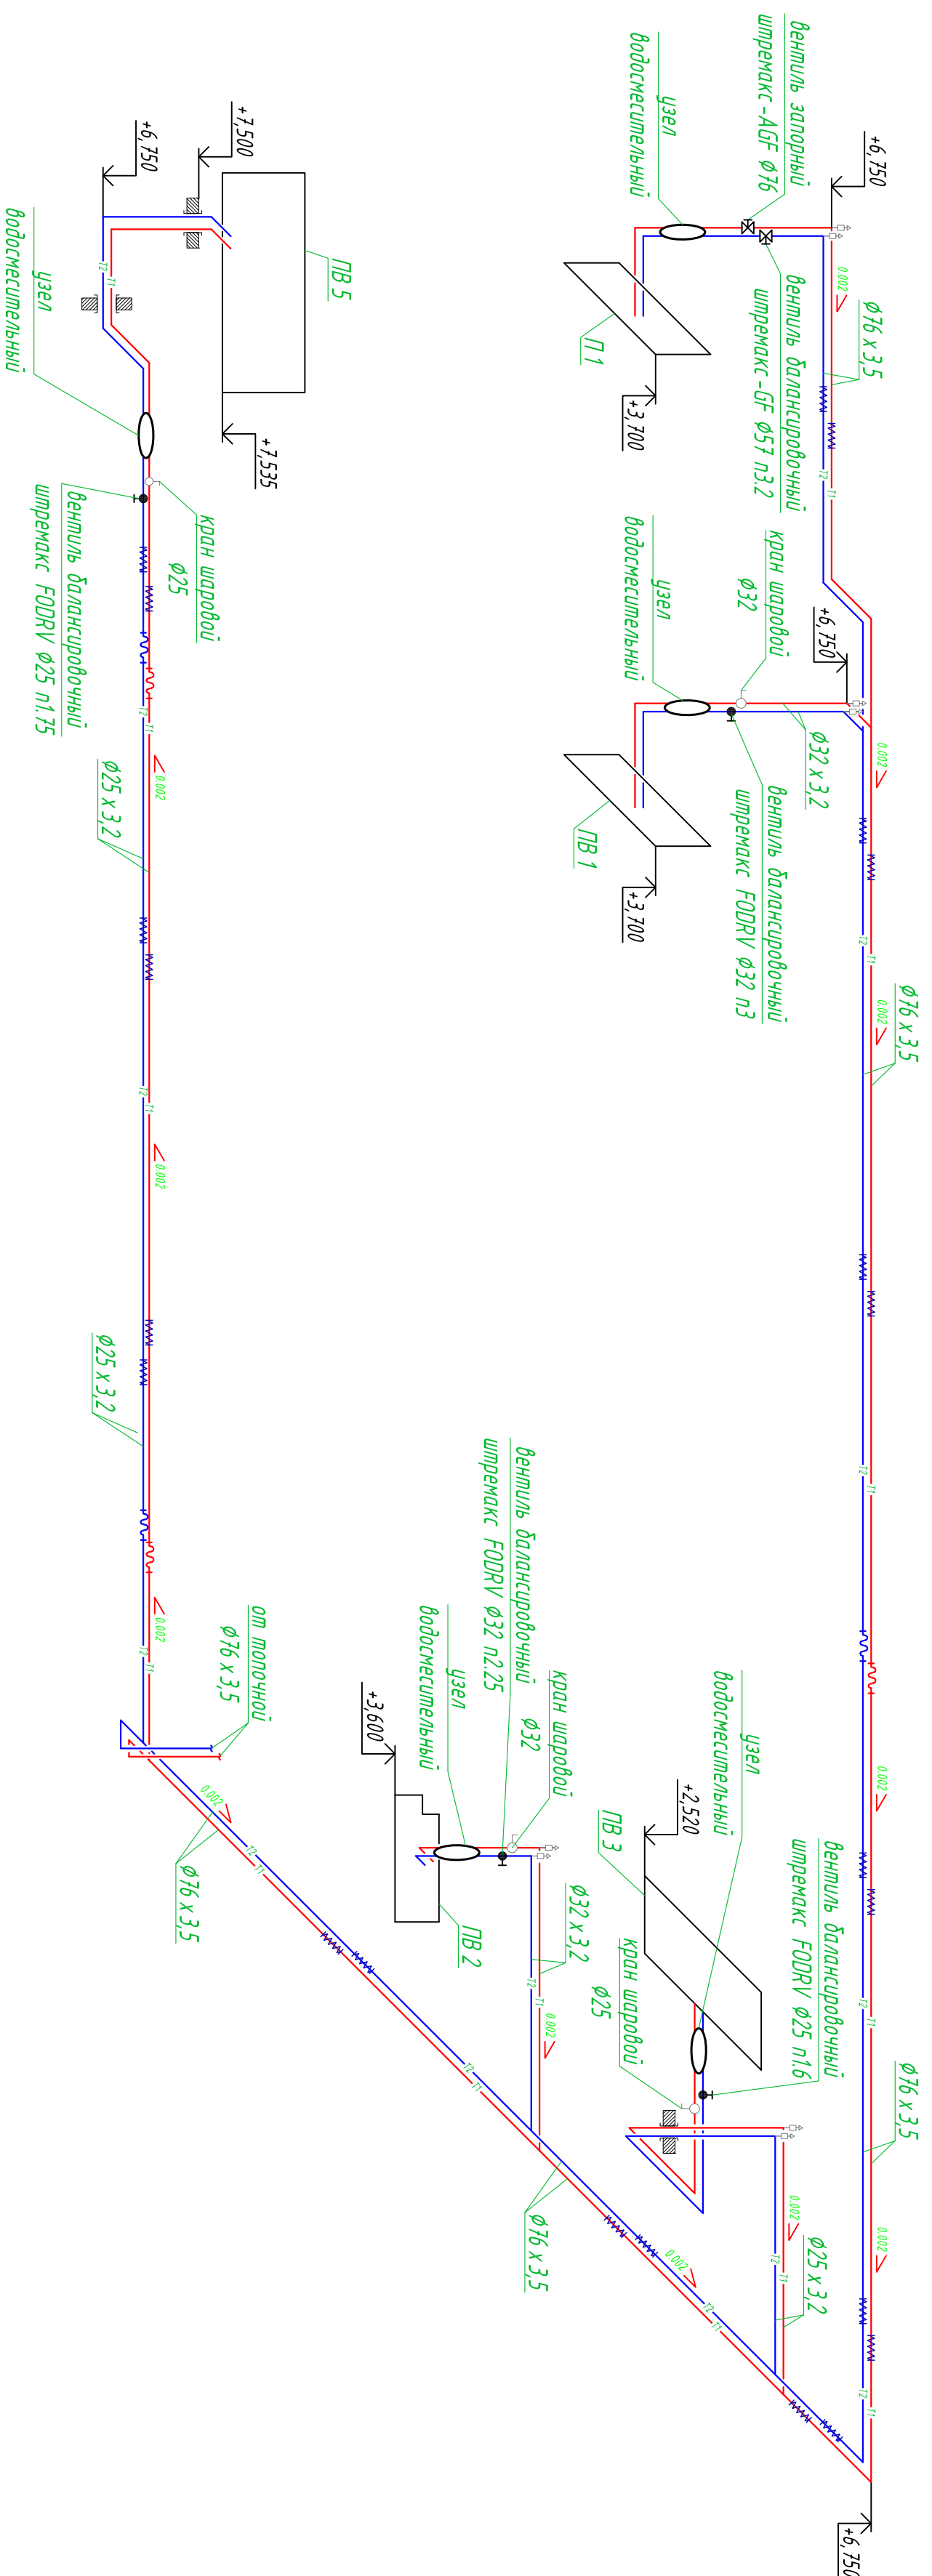

Условные обозначения

- термостатический клапан
- вентиль регулирующий
- вентиль запорный
- радиатор
- вентиль для байпаса
- вентиль для воздухоподвода

1. n1, n8 - преобразователь давления клапана

Изм.	Кол.	Лист	Инв.	Лист	Дата
1	1	1	1	1	

Спецификация		Лист	
окончательная		8	

Схема системы отопления и теплоснабжения		Лист	
		8	

11-13-08