Блок офис 1-1

планировочное решение с расстановкой мебели

Основные показатели

показатели планировочного решения

1.Общая площадь блока 1-1 - 265,1 м2

2.Кол-во помещений - 7

1.кабинет- 5 раб. мест

2.кабинет- 8 раб. мест

3.кабинет-18 раб.мест

4.кабинет- 8 раб.мест

5.кабинет- 6 раб.мест

6.WC-7м2 (2 с.у.)

3.Число рабочих мест - 31 раб.мест

вид коридора

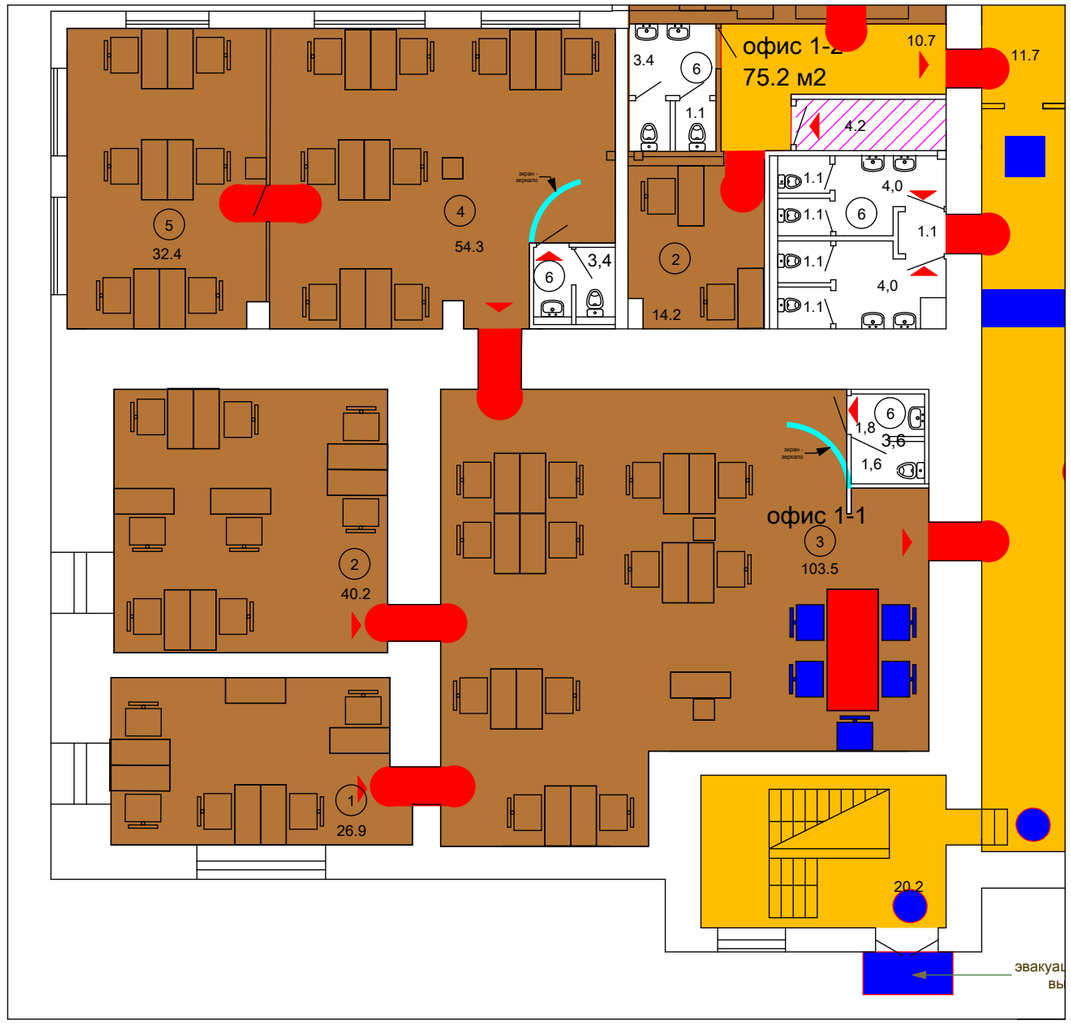

Условные обозначения зонирования пространства

рабочие помещения,кабинет,open space,

коридоры,балкон,лифтовой холл

WC,комнаты убочного инвентаря,хоз.помещения

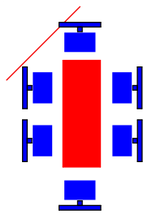

зона совещаний

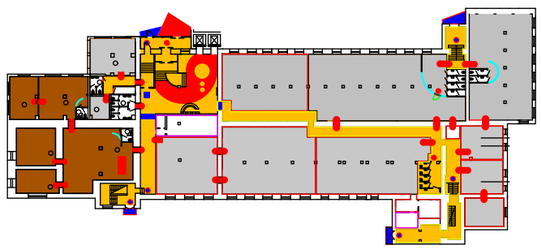

зона эвакуации, выделяемая цветом полового покрытия

Для служебного пользования - обозначения полового покрытия.

						АИ		
						Адрес:		
изм.	кол-во уч-ов	лист	№ док.	Подпись	Дата			
						Здание офиссного назначения	стадия	лист	листов
ГАП		Dgavani					П		
						Блок офис 1-1 планировочное решение с расстановкой мебели	ND		