
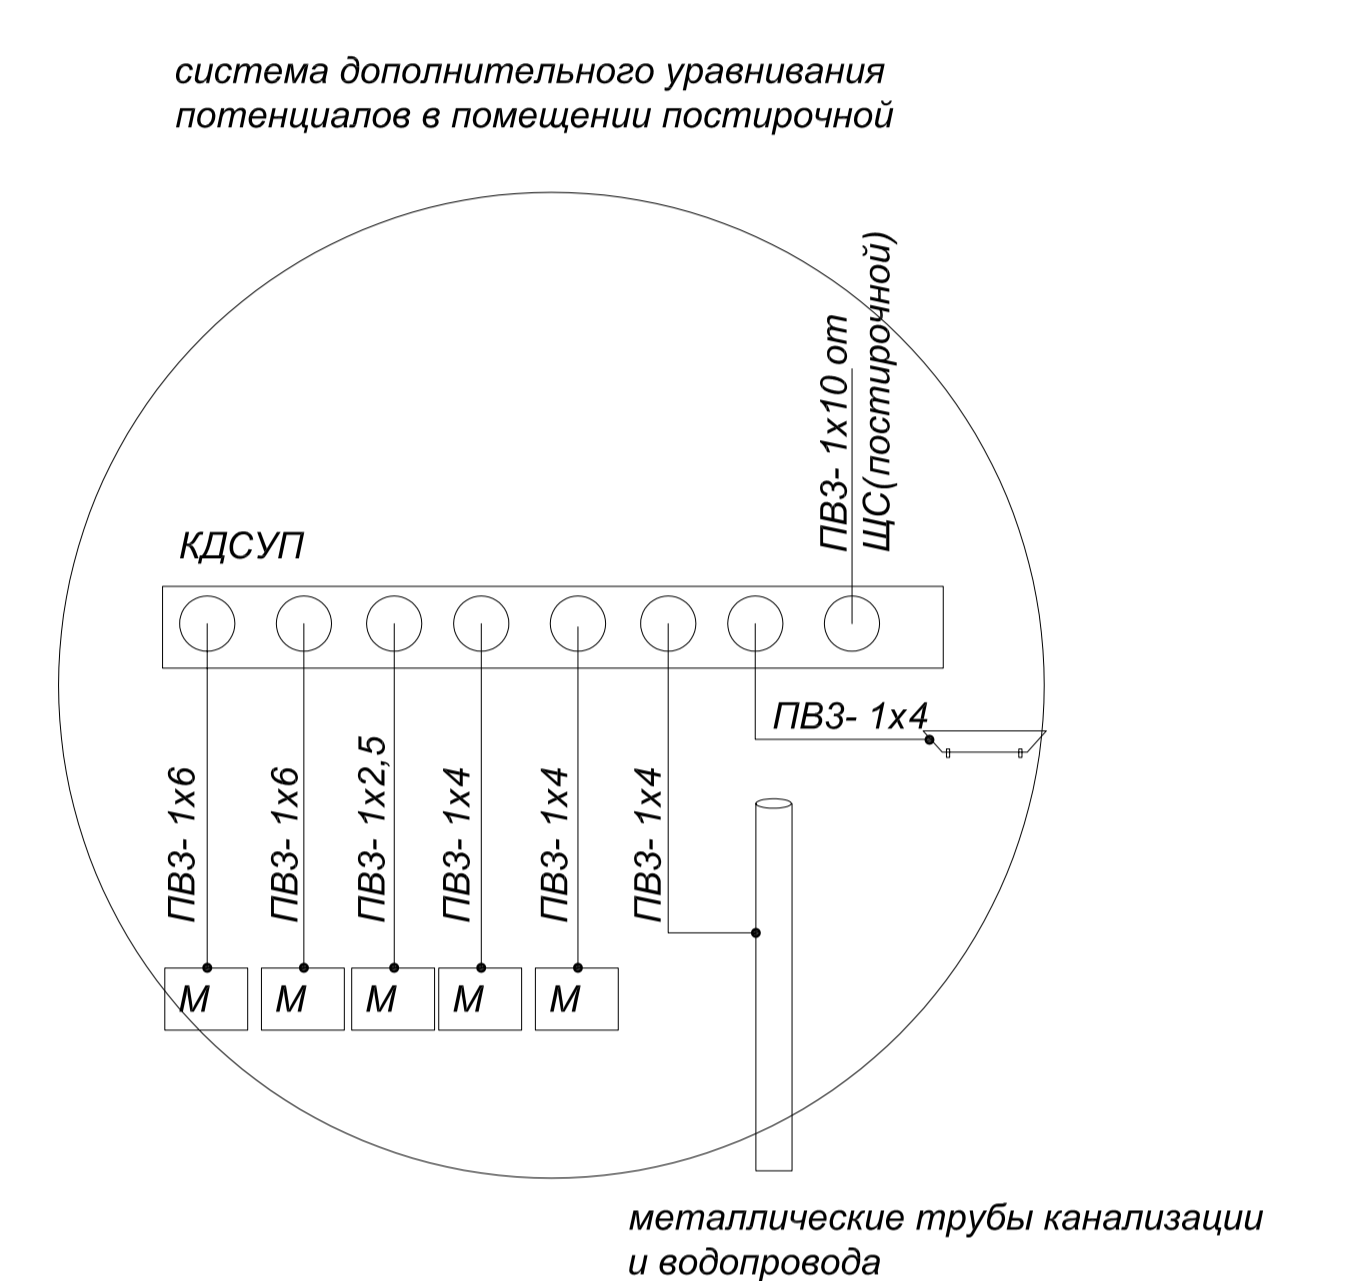


Имя, № подл., Подпись и дата, Взам. инв. №

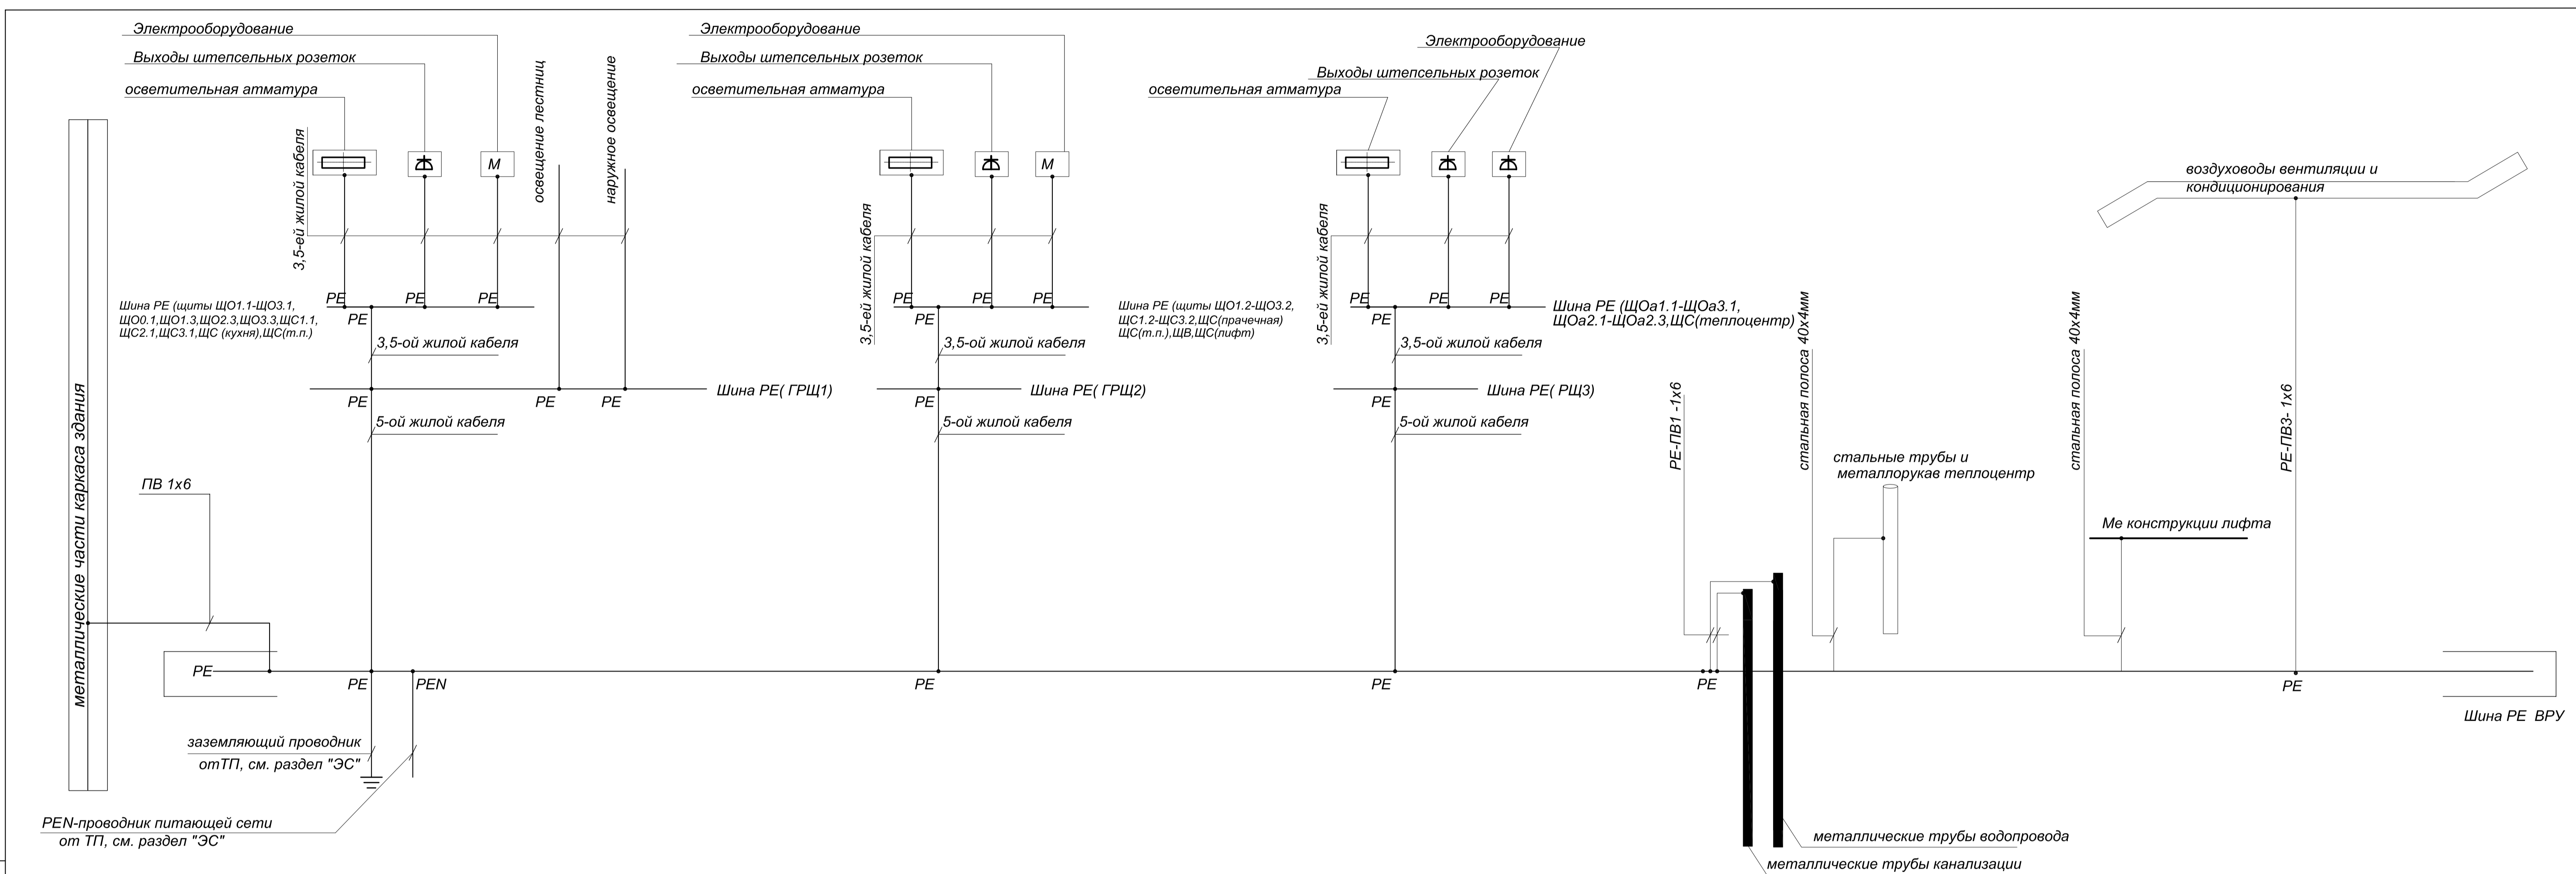

Флажки для подключения проводников уравнения потенциалов к металлическим трубопроводам и сантехническому оборудованию устанавливает сантехническая монтажная организация.
 Прокладку проводников уравнения потенциалов, их подключение к флажкам, электротехническому и сантехническому оборудованию и к шинам заземления выполняет электромонтажная организация.
 Система дополнительного уравнения потенциалов для помещения кухни выполняется аналогичным образом

Изм.	Кол.	Лист	№ док.	Подпись	Дата	Стадия	Лист	Листов
ГИП							32	
Разраб.								
Пров.								
Н. Контр.						Схема уравнения потенциалов		