Инв. N подлин.	подпись и дата	взаим инв. N

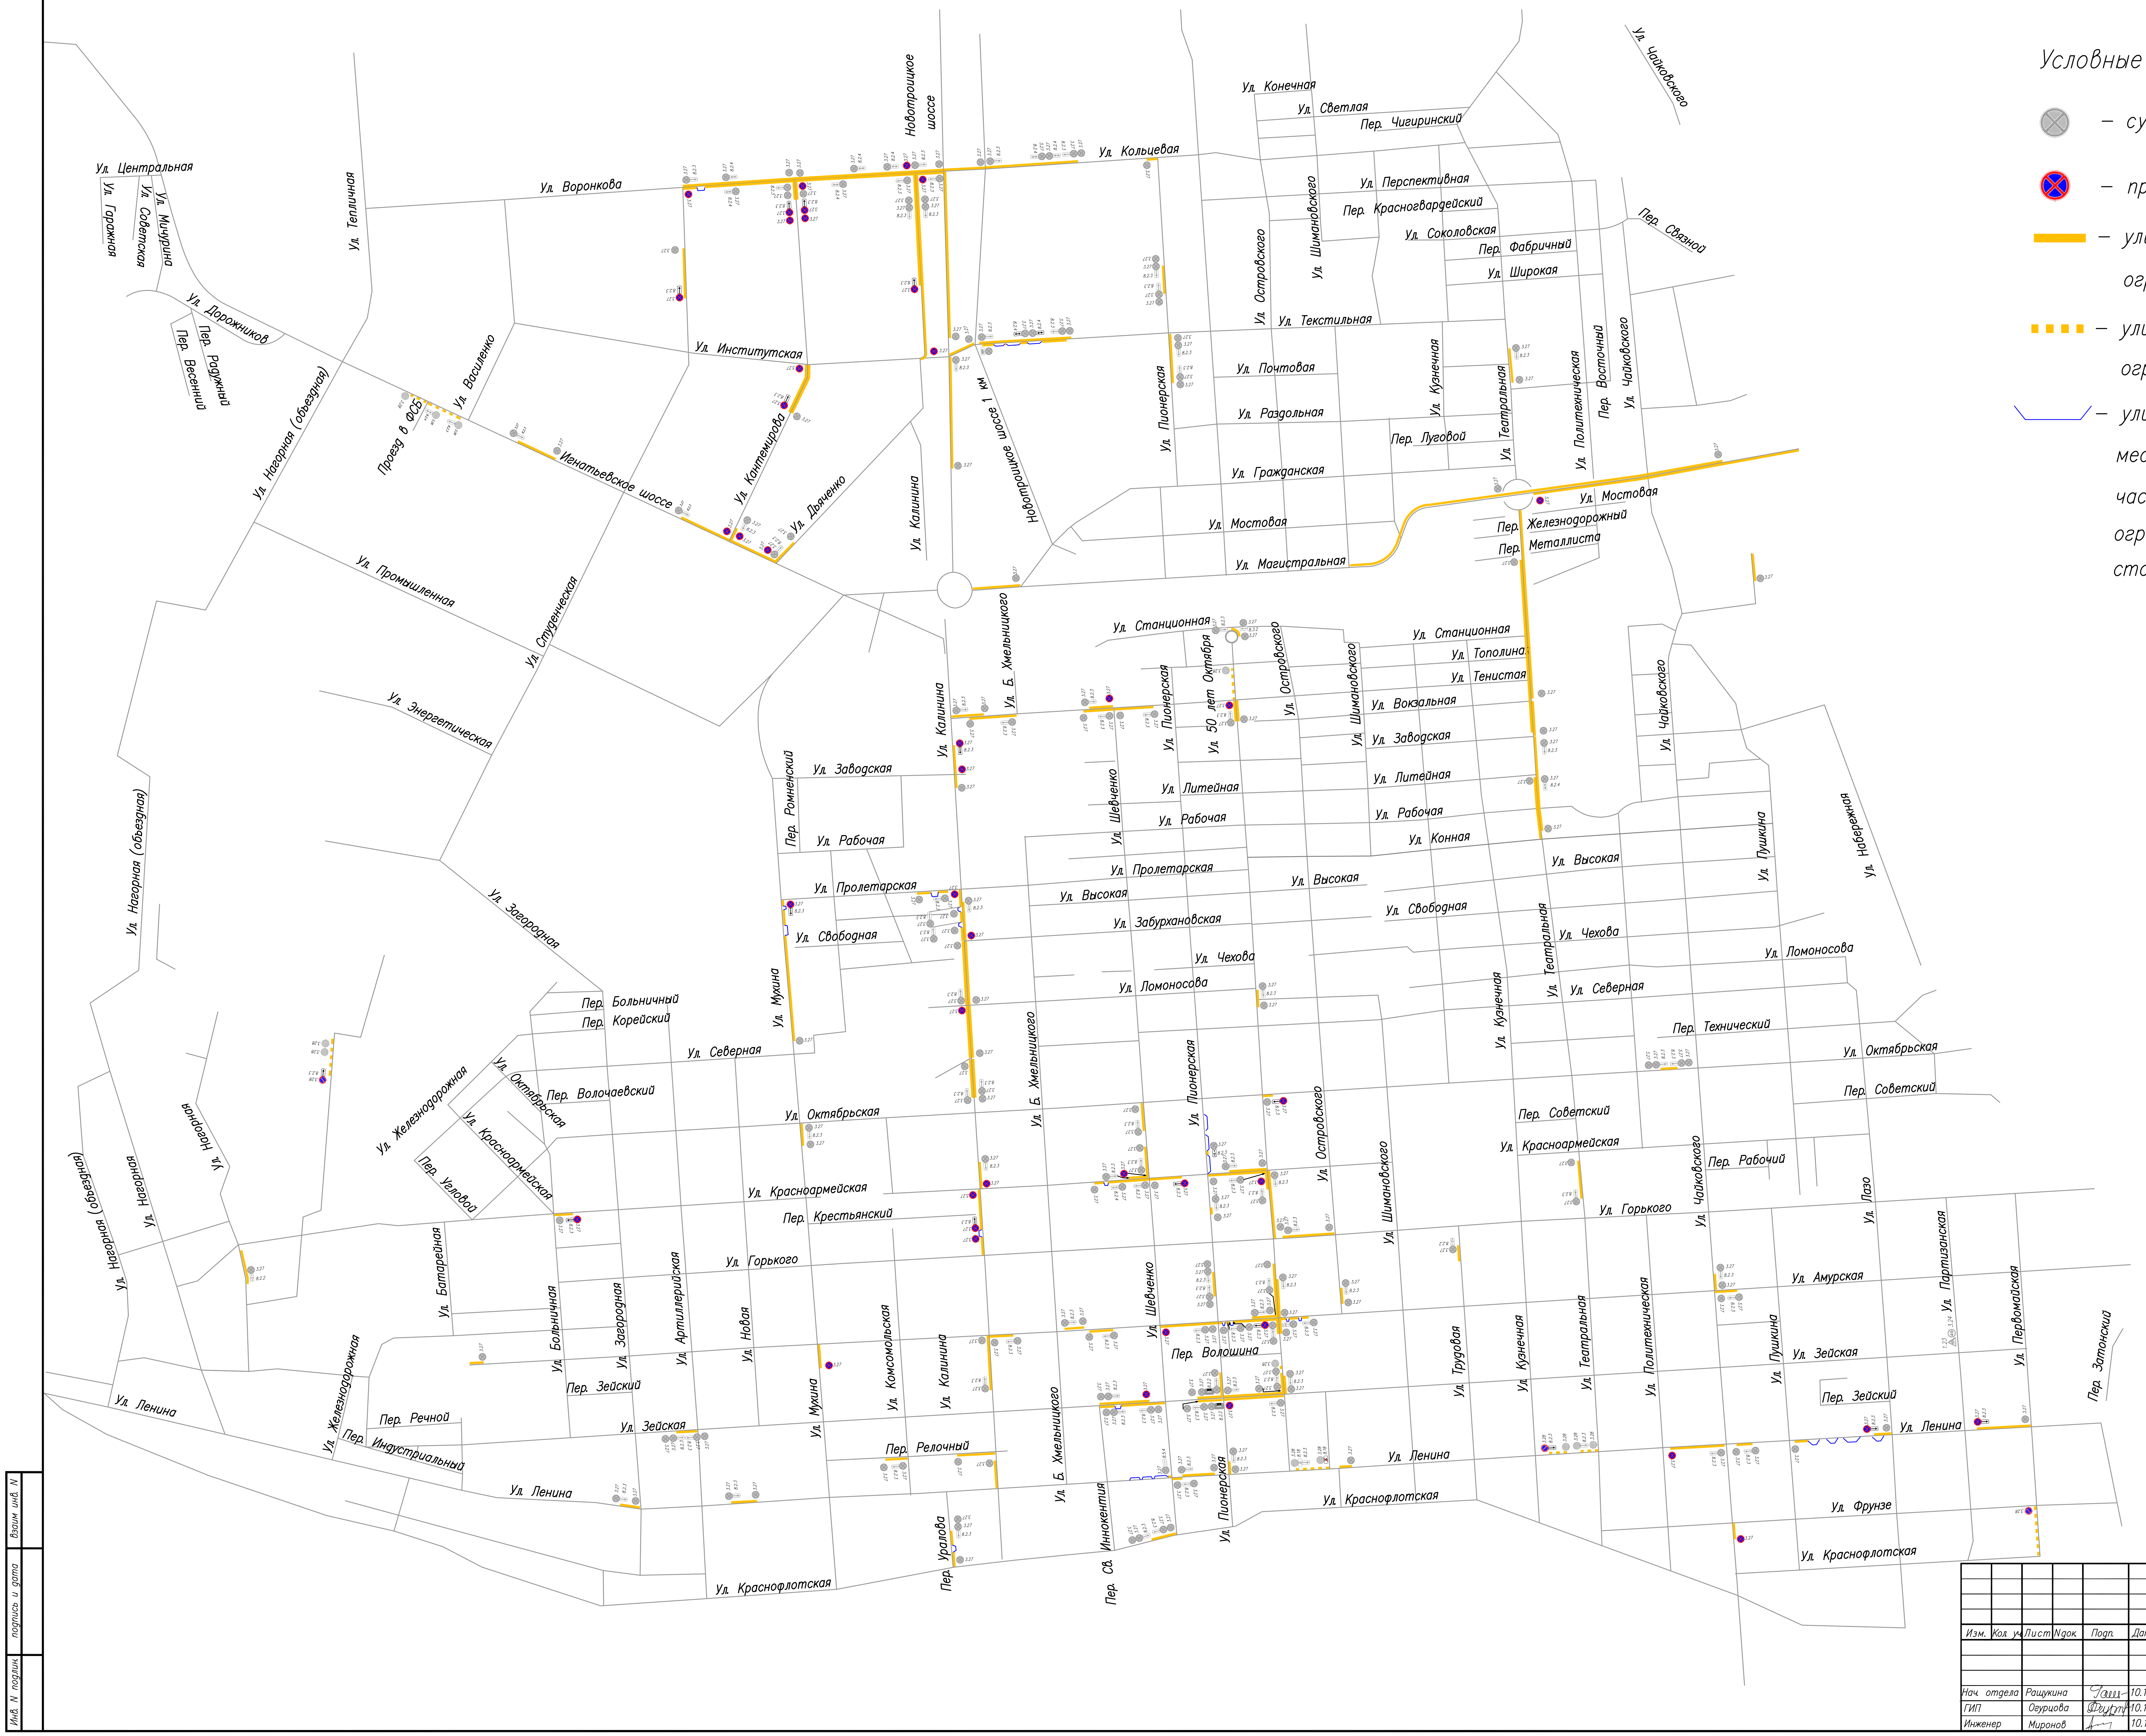
Ул. Центральная
Ул. Горная
Ул. Советская
Ул. Мичурина
Ул. Дорожников
Пер. Раздольный
Пер. Весенний
Ул. Тепличная
Ул. Нагорная (объездная)
Проезд в ФСБ
Ул. Василенко
Ул. Воронкова
Ул. Институтская
Игнатьевское шоссе
Ул. Кантемирова
Ул. Дьяченко
Новотроицкое шоссе
Новотроицкое шоссе 1 км
Ул. Калинина
Ул. Кольцевая
Ул. Промышленная
Ул. Студенческая
Ул. Энергетическая
Ул. Загородная
Ул. Конечная
Ул. Светлая
Пер. Чигиринский
Ул. Перспективная
Пер. Красногвардейский
Ул. Соколовская
Пер. Фабричный
Ул. Широкая
Пер. Связной
Ул. Чайковского
Ул. Островского
Ул. Шимановского
Ул. Текстильная
Ул. Почтовая
Ул. Раздольная
Пер. Луговой
Ул. Кузнечная
Ул. Театральная
Ул. Политехническая
Пер. Восточный
Ул. Пионерская
Ул. Гражданская
Ул. Мостовая
Ул. Магистральная
Пер. Железнодорожный
Пер. Металлиста
Ул. Б. Хмельницкого
Ул. Станционная
Ул. 50 лет Октября
Ул. Тополиная
Ул. Тенистая
Ул. Вокзальная
Ул. Заводская
Ул. Литейная
Ул. Рабочая
Ул. Конная
Ул. Высокая
Пер. Ромненский
Ул. Пролетарская
Ул. Свободная
Ул. Забурхановская
Ул. Чехова
Ул. Ломоносова
Ул. Северная
Ул. Шевченко
Ул. Мухина
Пер. Технический
Ул. Октябрьская
Пер. Советский
Ул. Красноармейская
Пер. Рабочий
Ул. Горького
Ул. Пушкина
Ул. Набережная
Пер. Больничный
Пер. Корейский
Пер. Волочаевский
Ул. Железнодорожная
Пер. Угловой
Пер. Крестьянский
Ул. Лазо
Ул. Амурская
Ул. Партизанская
Ул. Первомайская
Ул. Нагорная
Ул. Батарейная
Ул. Больничная
Ул. Загородная
Ул. Артиллерийская
Ул. Новая
Ул. Комсомольская
Пер. Зейский
Ул. Зейская
Пер. Волошина
Ул. Трудовая
Пер. Речной
Пер. Индустриальный
Ул. Ленина
Пер. Релочный
Пер. Уралова
Пер. Св. Иннокентия
Ул. Краснофлотская
Ул. Фрунзе
Пер. Затонский

Условные обозначения:

- ⊗ – существующие знаки;
- ● – проектируемые знаки;
- ▬ – улично-дорожная сеть с ограничением остановки;
- ┅ – улично-дорожная сеть с ограничением стоянки;
- ∼ – улично-дорожная сеть с местным уширением проезжей части в зоне действия ограничений остановки и/или стоянки.

24-ОДД 1

Проект организации дорожного движения на улично-дорожной сети муниципального образования города Благовещенска. 1-й этап "Комплексная схема огранизации дорожного движения (КСОДД) г.Благовещенска"

Изм.	Кол. уч	Лист	Nдок.	Подп.	Дата
Нач. отдела		Ращукина			10.13
ГИП		Огурцова			10.13
Инженер		Миронов			10.13

Улично-дорожная сеть

Стадия	Лист	Листов
П	6	

Схема участков УДС с ограничением остановки и стоянки

ООО "Институт системотехники"
г. Омск