ПЛАН ЭТАЖА НА ОТМ. 0,000 М 1:100.

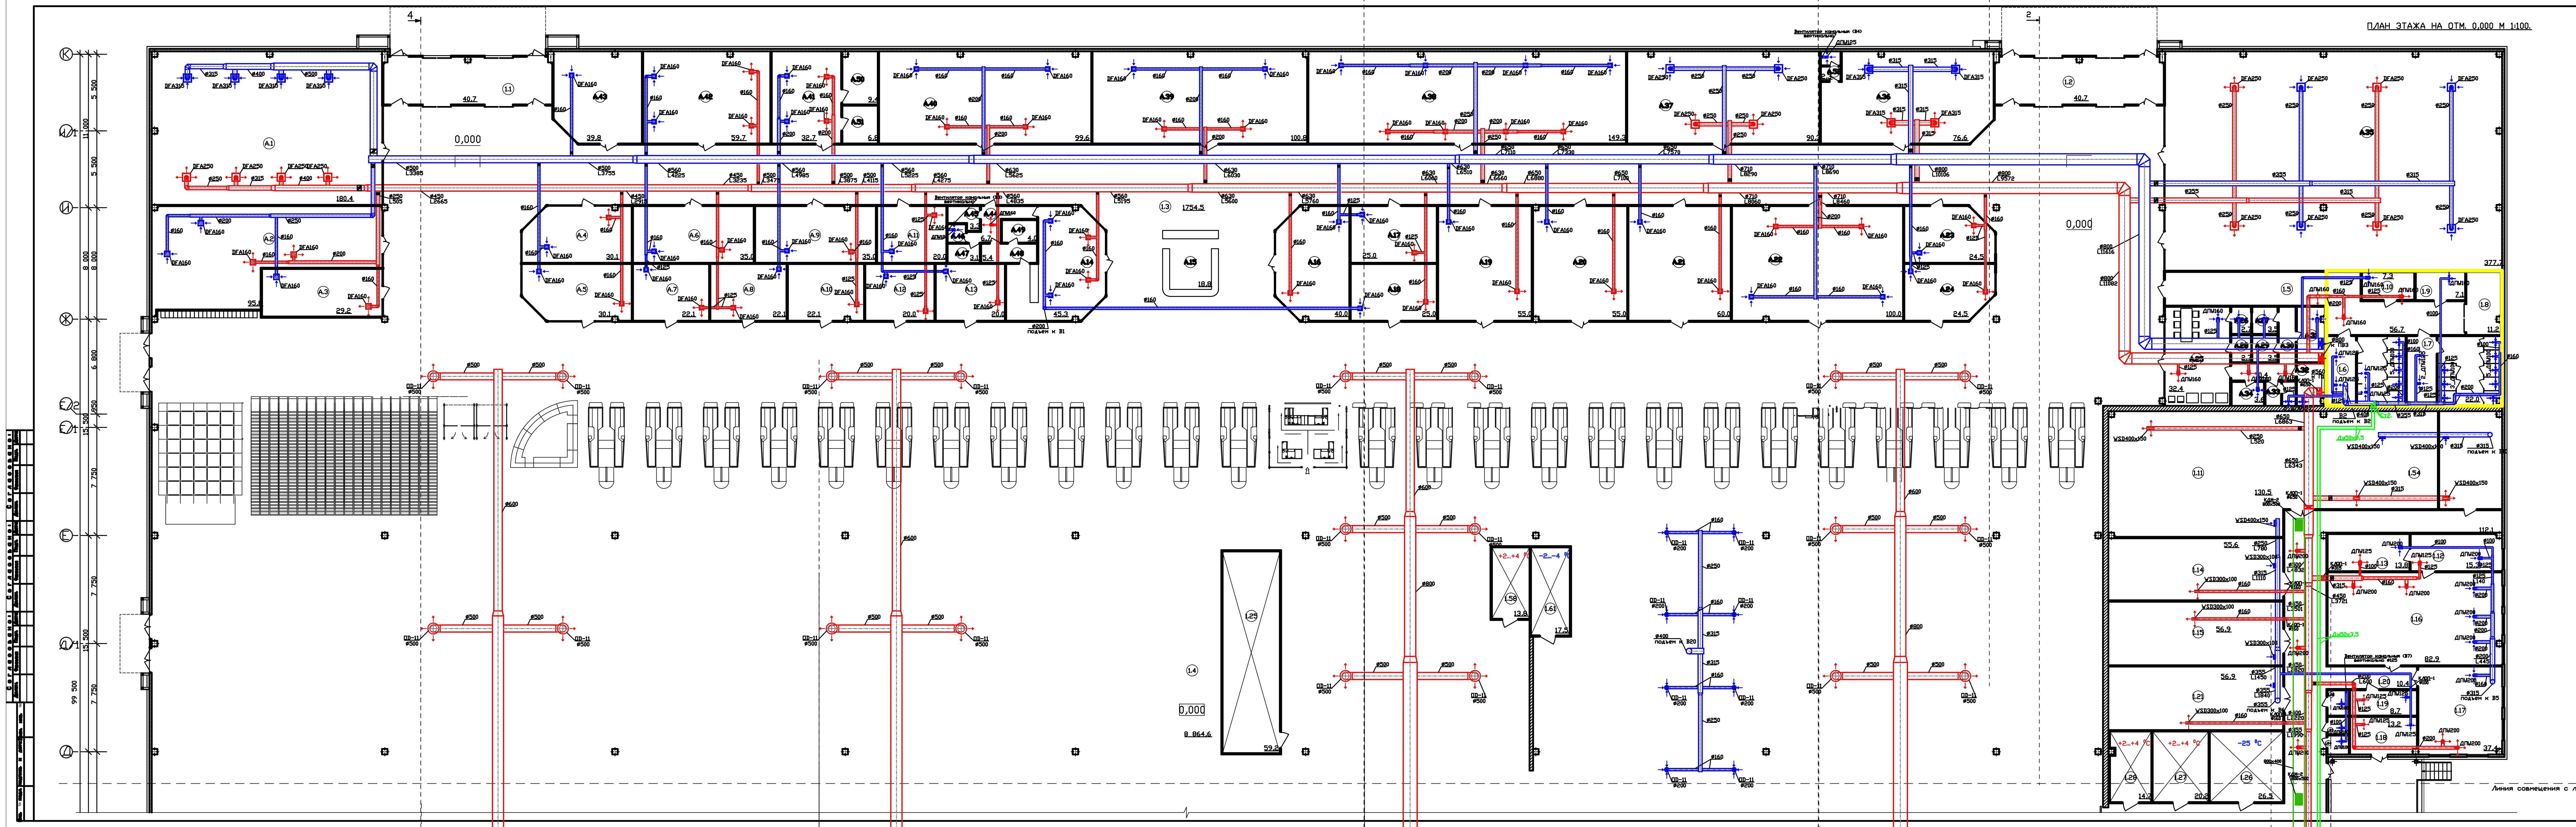

ЭКСПЛИКАЦИЯ ПОМЕЩЕНИЙ (начало)

Номер поме-щения	Наименование	Площадь, м2	
	Помещения торгового комплекса		
1.1	Тамбур главного входа	40,7	-
1.2	Входной тамбур	40,7	-
1.3	Арендная зона	1754,5	-
1.4	Торговый зал	8853,1	-
1.5	Коридор	56,7	-
1.6	Туалет для посетителей (мужской)	25,5	-
1.7	Туалет для посетителей (женский)	30,1	-
1.8	Кладовая уборочного инвентаря	11,2	В4
1.9	Туалет для МГН	7,1	-
1.10	Помещение досмотра	7,3	-
1.11	Кладовая сухих продуктов	190,1	В2
1.12	Кабинет дизайнера	17,2	-
1.13	Помещение оргтехники	15,5	В2
1.14	Кладовая хлеба	55,6	В2
1.15	Кладовая консервов	56,9	В2
1.16	Кабинет руководителей отделов	82,9	-
1.17	Кабинет экономистов	37,4	-
1.18	Кладовая оборотной тары	13,2	В3
1.19	Фасовка бакалеи	8,7	В4
1.20	Коридор	10,4	-
1.21	Кладовая бакалеи	56,9	В2
1.22	Комната личной гигиены женщин	2,7	-
1.23	Служебный туалет (женский)	1,9	-
1.24	Служебный туалет (мужской)	2,0	-
1.25	Холодильная камера (молоко)	73,7	В3
1.26	Морозильная камера (ягоды, овощи)	26,5	В3
1.27	Холодильная камера (яйцо)	20,2	В3
1.28	Холодильная камера (торты)	14,7	В3
1.29	Коридор	24,9	-
1.30	Холодильная камера (соленья)	10,5	В4
1.31	Фасовка овощей	25,1	В4
1.32	Холодильная камера (овощи, фрукты)	41,8	В3
1.33	Морозильная камера (рыба)	35,8	В3
1.34	Холодильная камера (пресервы)	18,6	В3
1.35	Складской коридор	275,7	-
1.36	Зона разгрузки	198,0	В3
1.37	Коридор	37,8	-
1.38	Морозильная камера (полуфабрикаты)	36,1	В3
1.39	Холодильная камера (рыба)	35,3	В3
1.40	Фасовка рыбы	14,4	В4
1.41	Кладовая напитков	72,5	В3
1.42	Сухой склад пекарни	42,4	В3
1.43	Морозильная камера (масло, мороженое)	25,0	В3
1.44	Морозильная камера (тесто)	15,2	В3
1.45	Кабинет ветеринарного врача	13,3	-
1.46	Морозильная камера (отходы)	11,3	В3
1.47	Макулатура	25,9	В3
1.48	Эл.щитовая	55,6	Д
1.49	Склад АХО	39,4	В3
1.50	Коридор	8,0	-
1.51	Лестничная клетка №1	17,9	-

ЭКСПЛИКАЦИЯ ПОМЕЩЕНИЙ (продолжение)

Номер поме-щения	Наименование	Площадь, м2	
	Помещения торгового комплекса		
1.52	Тамбур служебного входа	8,8	-
1.53	Кладовая уборочного инвентаря	16,0	В4
1.54	Водомерный узел.	31,2	Д
1.55	Служебный туалет (женский)	1,8	-
1.56	Служебный туалет (мужской)	1,8	-
1.57	Комната личной гигиены женщин	2,6	-
1.58	Холодильная камера (сыр)	13,8	В3
1.59	Кладовая сопутствующих товаров	50,7	В3
1.60	Спринклерная	20,0	Д
1.61	Холодильная камера (рыба)	17,5	В4
1.62	Лестничная клетка №2	17,0	-
1.63	Медпункт	15,6	-
1.64	Мастерская	21,4	В3
1.65	Кладовая товаров для туризма	85,1	В3
1.66	Кладовая косметики	48,5	В2
1.67	Кладовая бытовой химии	69,1	В2
1.68	Кладовая техники	63,2	В3
1.69	Кладовая сезонных товаров	67,4	В2
1.70	Коридор	36,5	-
1.71	Помещение обработки мяса	48,9	Д
1.72	Морозильная камера (мясо)	30,0	Д
1.73	Холодильная камера (мясо)	36,7	Д
1.74	Морозильная камера (кулинария)	9,7	В4
1.75	Холодильная камера (кулинария)	8,6	В4
1.76	Холодильная камера (кулинария)	9,3	В4
1.77	Моечная яиц	6,1	Д
1.78	Моечная кухонной посуды	9,4	Д
1.79	Горячий цех	49,2	В4
1.80	Холодильная камера (кулинария)	6,1	В4
1.81	Рыбный цех	7,8	В4
1.82	Производственный коридор	30,3	-
1.83	Кладовая хранения чистой посуды	6,4	Д
1.84	Кабинет шеф-повара	10,2	-
1.85	Кладовая сухих продуктов	8,7	В3
1.86	Предварит. обработка овощей. Овощной цех	11,4	В4
1.87	Холодный цех	16,6	В4
1.88	Фасовка	10,1	В4
1.89	Фасовка гастрономии	20,7	В4
1.90	Холодильная камера (колбаса)	32,9	В3
1.91	Производственный коридор	10,5	-
1.92	Холодильная камера (сыр)	29,0	В3
1.93	Коридор	245,4	-
1.94	Холодильная камера (тесто)	12,2	В4
1.95	Гардеробная работников производства	14,7	-
1.96	Служебный туалет работников производства	3,4	-
1.97	Душевая	1,7	-
1.98	Помещение пекарни	192,5	В3
1.99	Моечная	6,0	Д
1.100	Моечная	5,9	Д
1.101	Подсобное помещение пекарни	22,0	В4
1.101	Мясной цех	8,7	В4

ПЛАН ЭТАЖА НА ОТМ. 0,000 М 1:100.

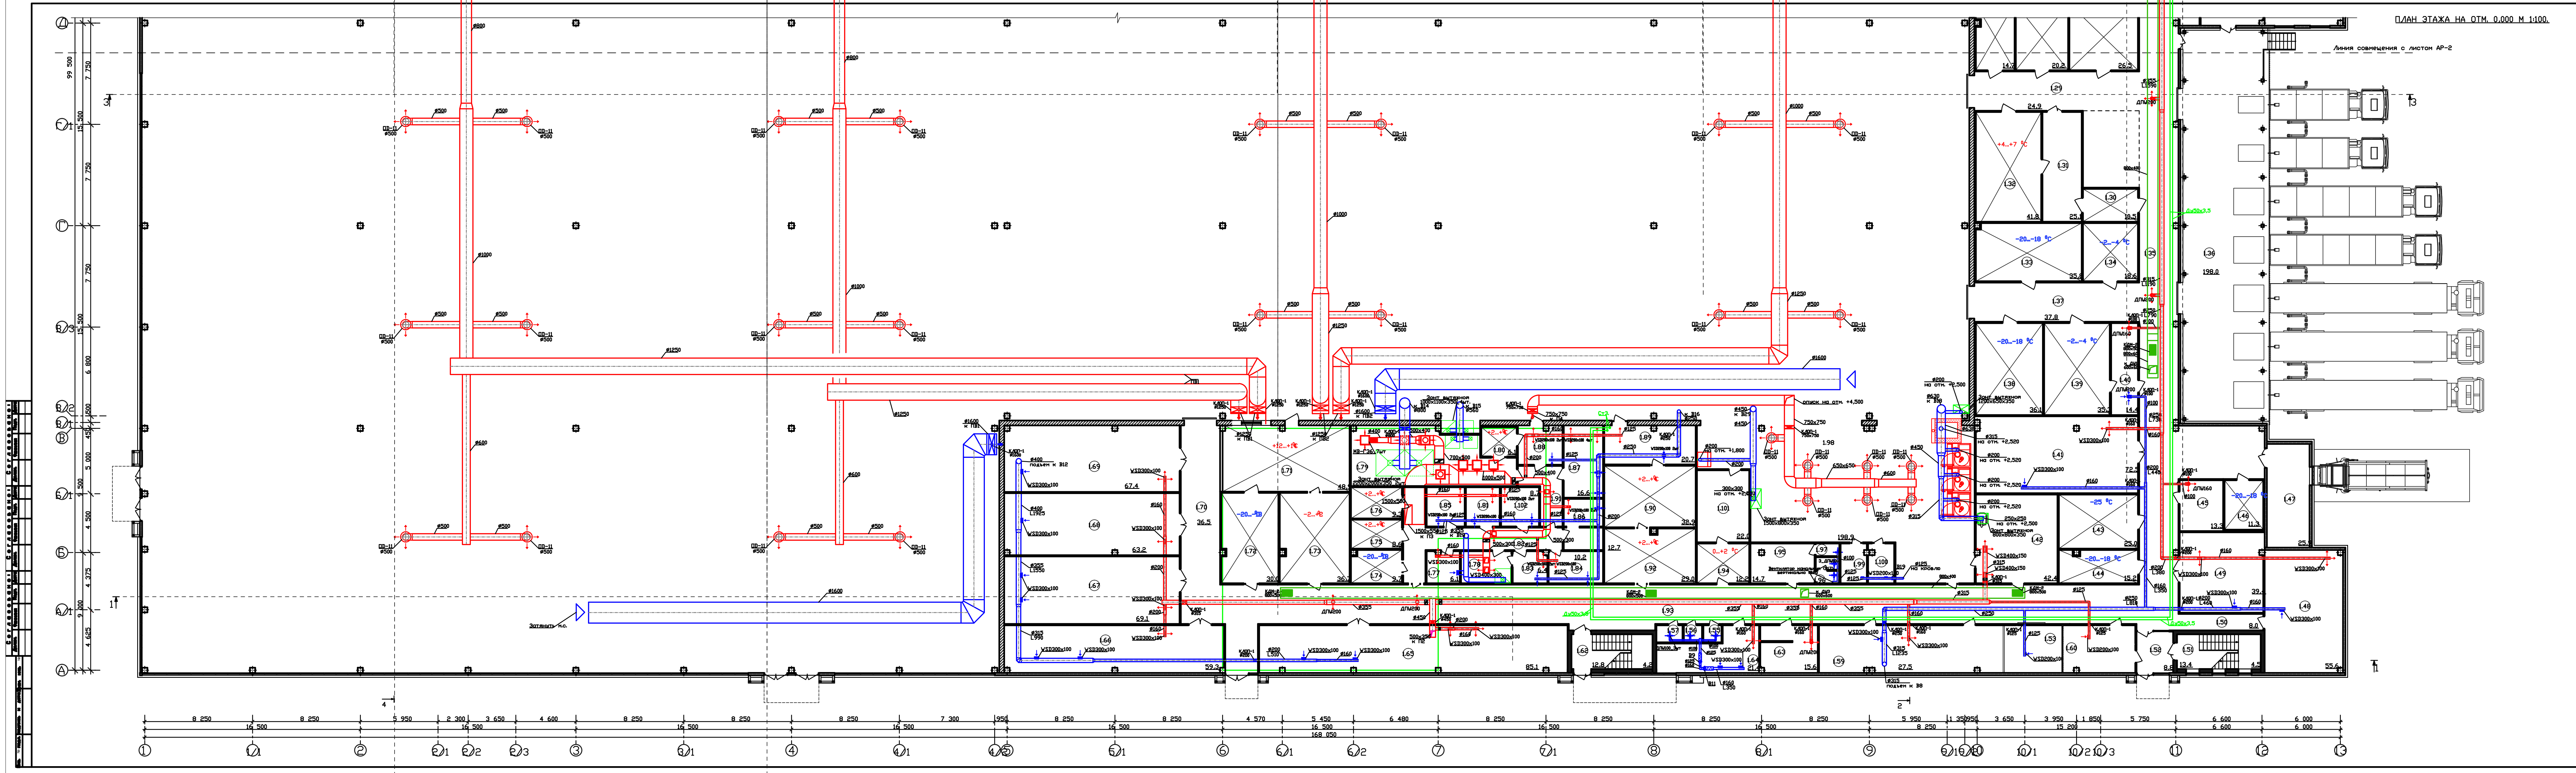

ЭКСПЛИКАЦИЯ ПОМЕЩЕНИЙ (продолжение)

Номер поме-щения	Наименование	Площадь, м2	
	Помещения арендной зоны		
А.1	"Л'Этуаль"	180,4	-
А.2	"Топтыжка" (товары для детей)	95,8	-
А.3	"Ювелирные изделия"	29,2	-
А.4	"Табак. Подарки"	30,1	-
А.5	"Юнион Связной"	30,1	-
А.6	"Одежда"	35,0	-
А.7	"Бытовые услуги"	22,1	-
А.8	"Страхование"	22,1	-
А.9	"Бижутерия"	35,0	-
А.10	"Химчистка"	22,1	-
А.11	"Ателье"	20,0	-
А.12	"Банк"	20,0	-
А.13	"Посуда"	20,0	-
А.14	"Кафе"	45,3	-
А.15	Стойка "Соки. Пирожное"	18,8	-
А.16	"Сувениры"	40,0	-
А.17	"Созвездие красоты" (товары для здоровья)	25,0	-
А.18	"Чай. Кофе"	25,0	-
А.19	"Товары для женщин"	55,0	-
А.20	"Товары для рыбалки"	55,0	-
А.21	"Товары для дома"	60,0	-
А.22	"Товары для детей"	100,0	-
А.23	"Товары для туризма"	24,5	-
А.24	"Ювелирные изделия"	24,5	-
А.25	Кассовый зал банка	32,4	-
А.26	Кабина клиента №1	2,7	-
А.27	Касса	3,5	-
А.28	Кабина клиента №2	2,7	-
А.29	Касса	3,5	-
А.30	Кассовый коридор	10,4	-
А.31	Комната персонала	7,8	-
А.32	Кладовая уборочного инвентаря	5,7	В4
А.33	Туалет персонала	3,3	-
А.34	Сейфная	3,6	-
А.35	"Одежда"	373,4	-
А.36	"Аптека"	76,6	-
А.37	"Зоотовары"	90,3	-
А.38	"Обувь"	149,3	-
А.39	"Одежда"	100,8	-
А.40	"Сумки. Кожгалантерея"	99,6	-
А.41	"Салон красоты"	32,7	-
А.42	"Оптика"	59,7	-
А.43	"Цветы"	39,8	-
А.44	Коридор	6,7	-
А.45	Кладовая	3,3	В4
А.46	Туалет персонала	1,7	-
А.47	Гардеробная персонала	3,1	-
А.48	Подсобное помещение	5,4	В4
А.49	Мойка	4,0	Д
А.50	Гардеробная. Комната приема пищи.	9,4	-
А.51	Подсобное помещение	6,8	Д
А.52	Туалет персонала	2,3	-