

Согласовано	Подп.	Дата							
-------------	-------	------	--	--	--	--	--	--	--

Инд. п. подл.	Подпись и дата	Зам. инд. №
---------------	----------------	-------------


6	Бульдозер Т-170	1	
7	Бульдозер Т-130	1	
8	Каток	1	
9	Мусоровоз типа КО V = 24 м³	3	

Поз.	Наименование	Кол.	Примечание
1/1	Емкость для тушения возгораний	1	
1/2,3	Емкость для улаживания карт	2	
2	Насос Wilo-Verolimp-DPE 40/115-0,55/2 0,55 кВт	6	
3	Оптический	1	
5	Сборник для улавливания чистых стоков	1	

Изм.	Кол.	Лист	И. джк.	Подпись	Дата	Полигон утилизации отходов г. Алушта Регулирование и реконструкция полигона ТБО г. Алушта.	Таблица	Лист	Листов
Разраб.	Андрушчин						РП	2	
Пров.	Андрушчин								
И. контр.	Семёновых					Технологическая схема			ООО "Армада"
ГИП	Митченко								

Количество утилизируемых ТБО, принятых полигоном – 600 тыс. м³/год при мощности 0,2 т/м³/д при 8-часовой рабочей смене.

План-схема складирования на действующем участке

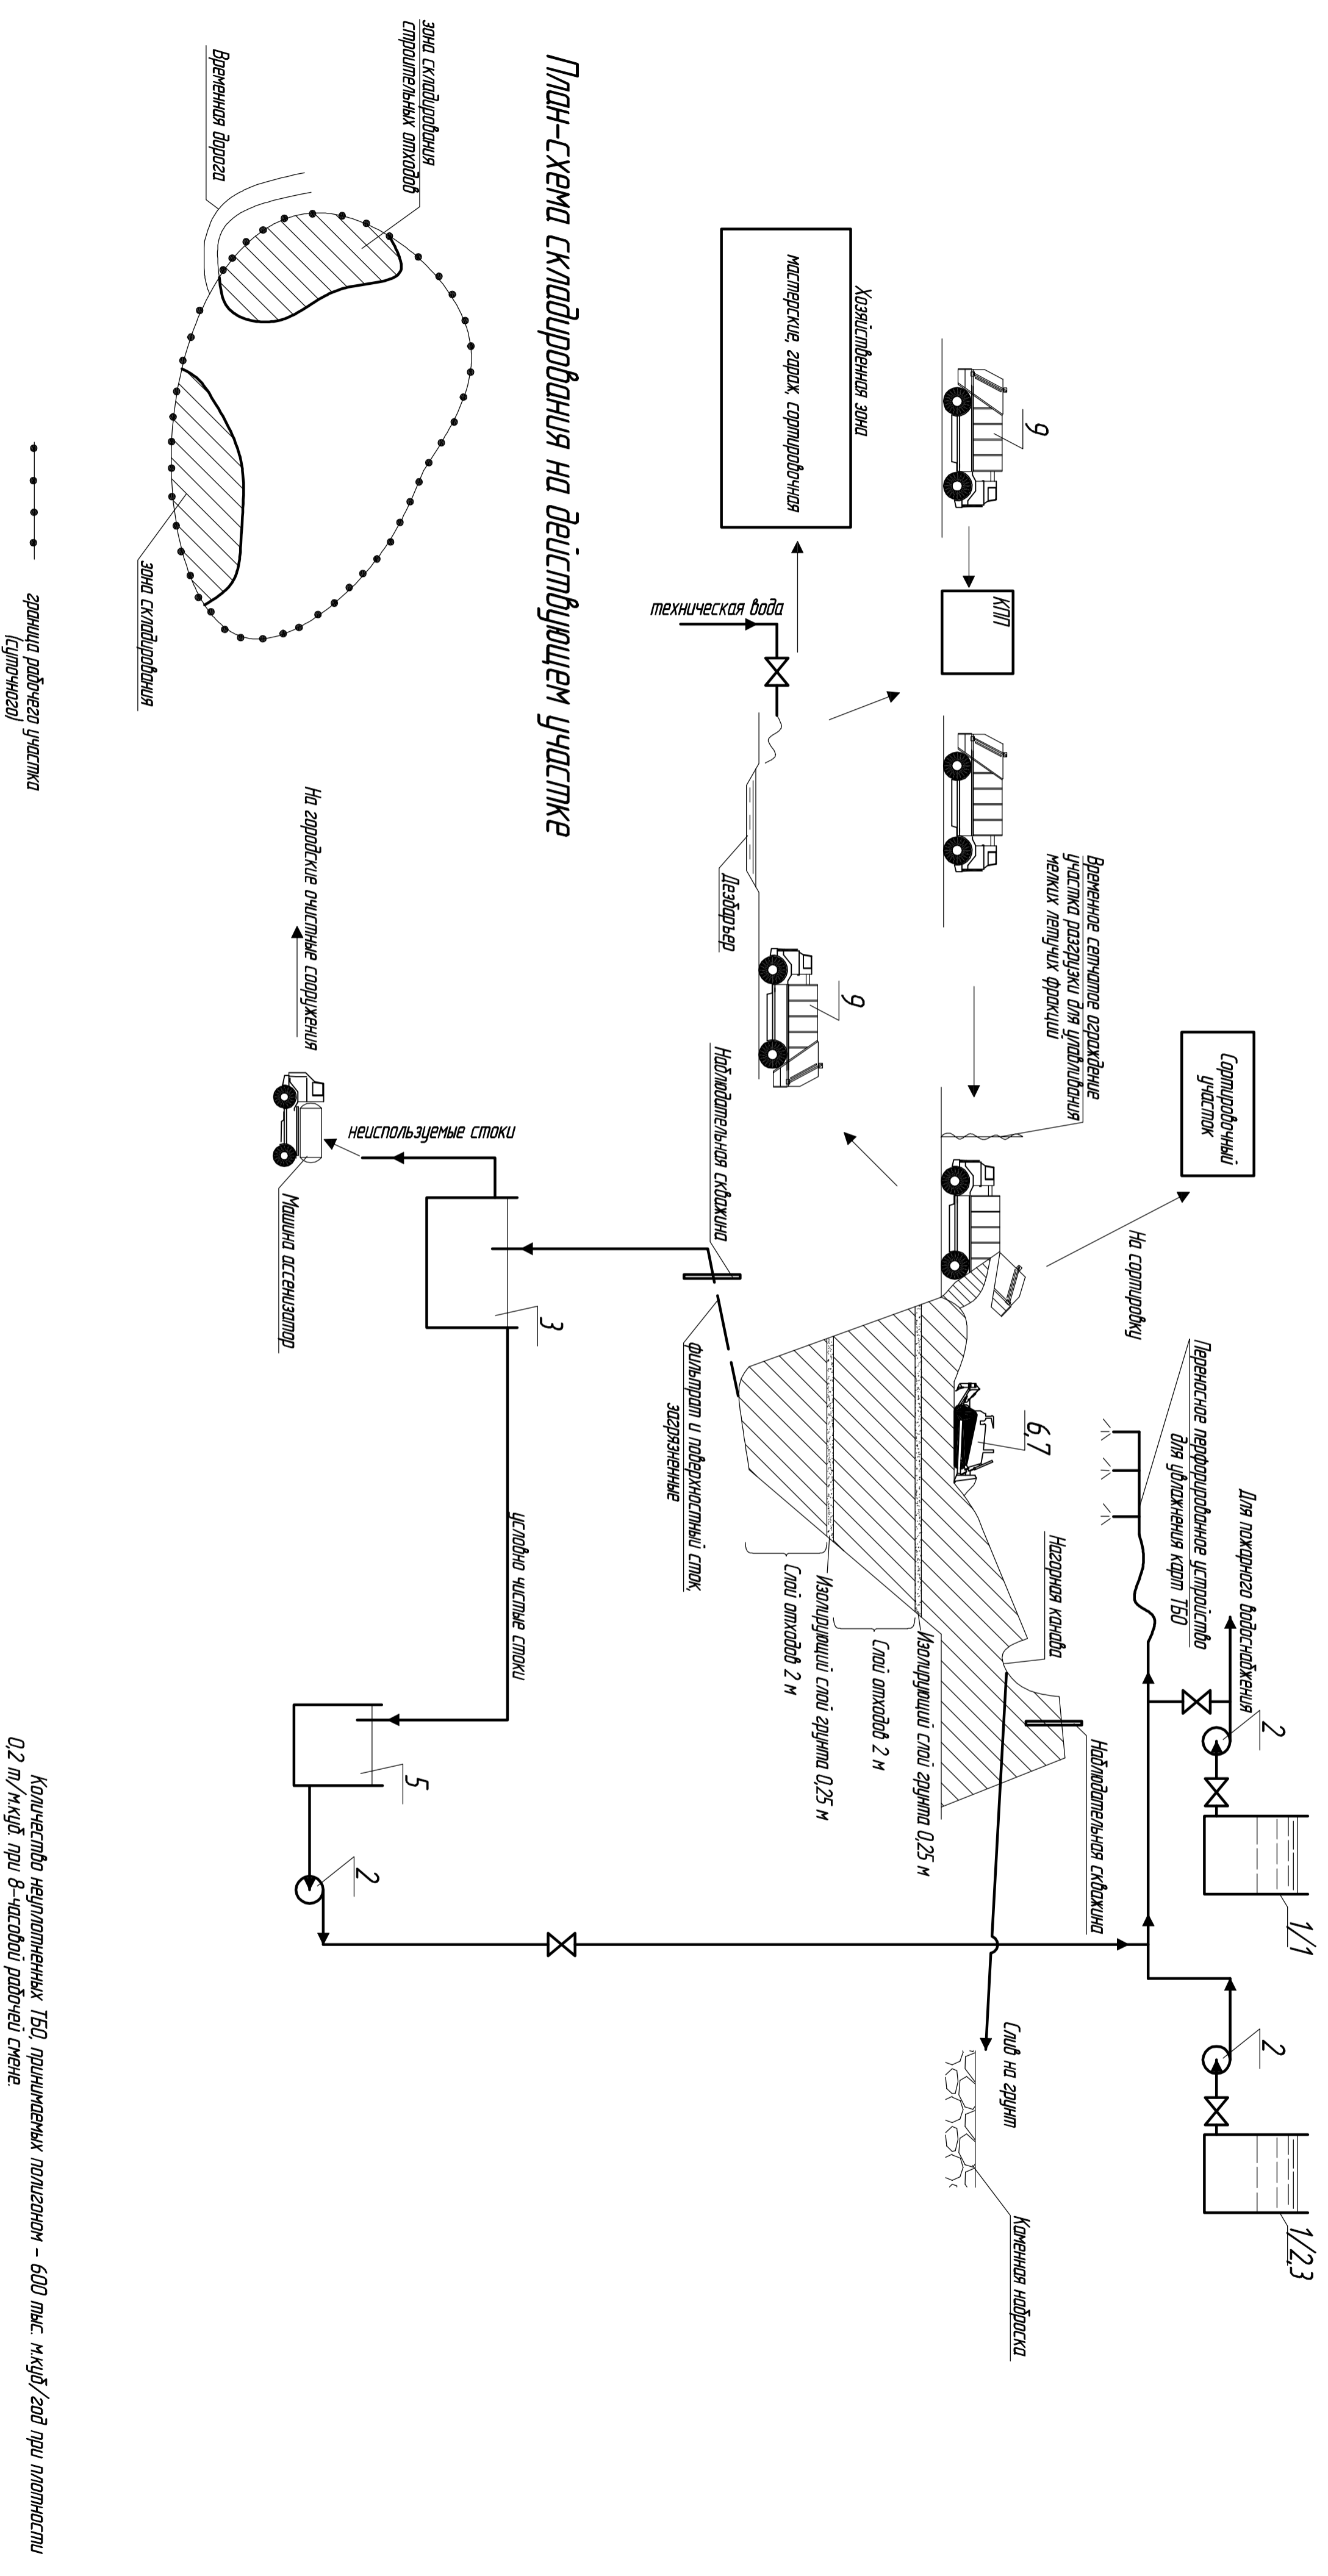

32-00-ТХ

Полигон утилизации отходов г. Алушта

Таблица Лист Листов

РП 2

ООО "Армада"