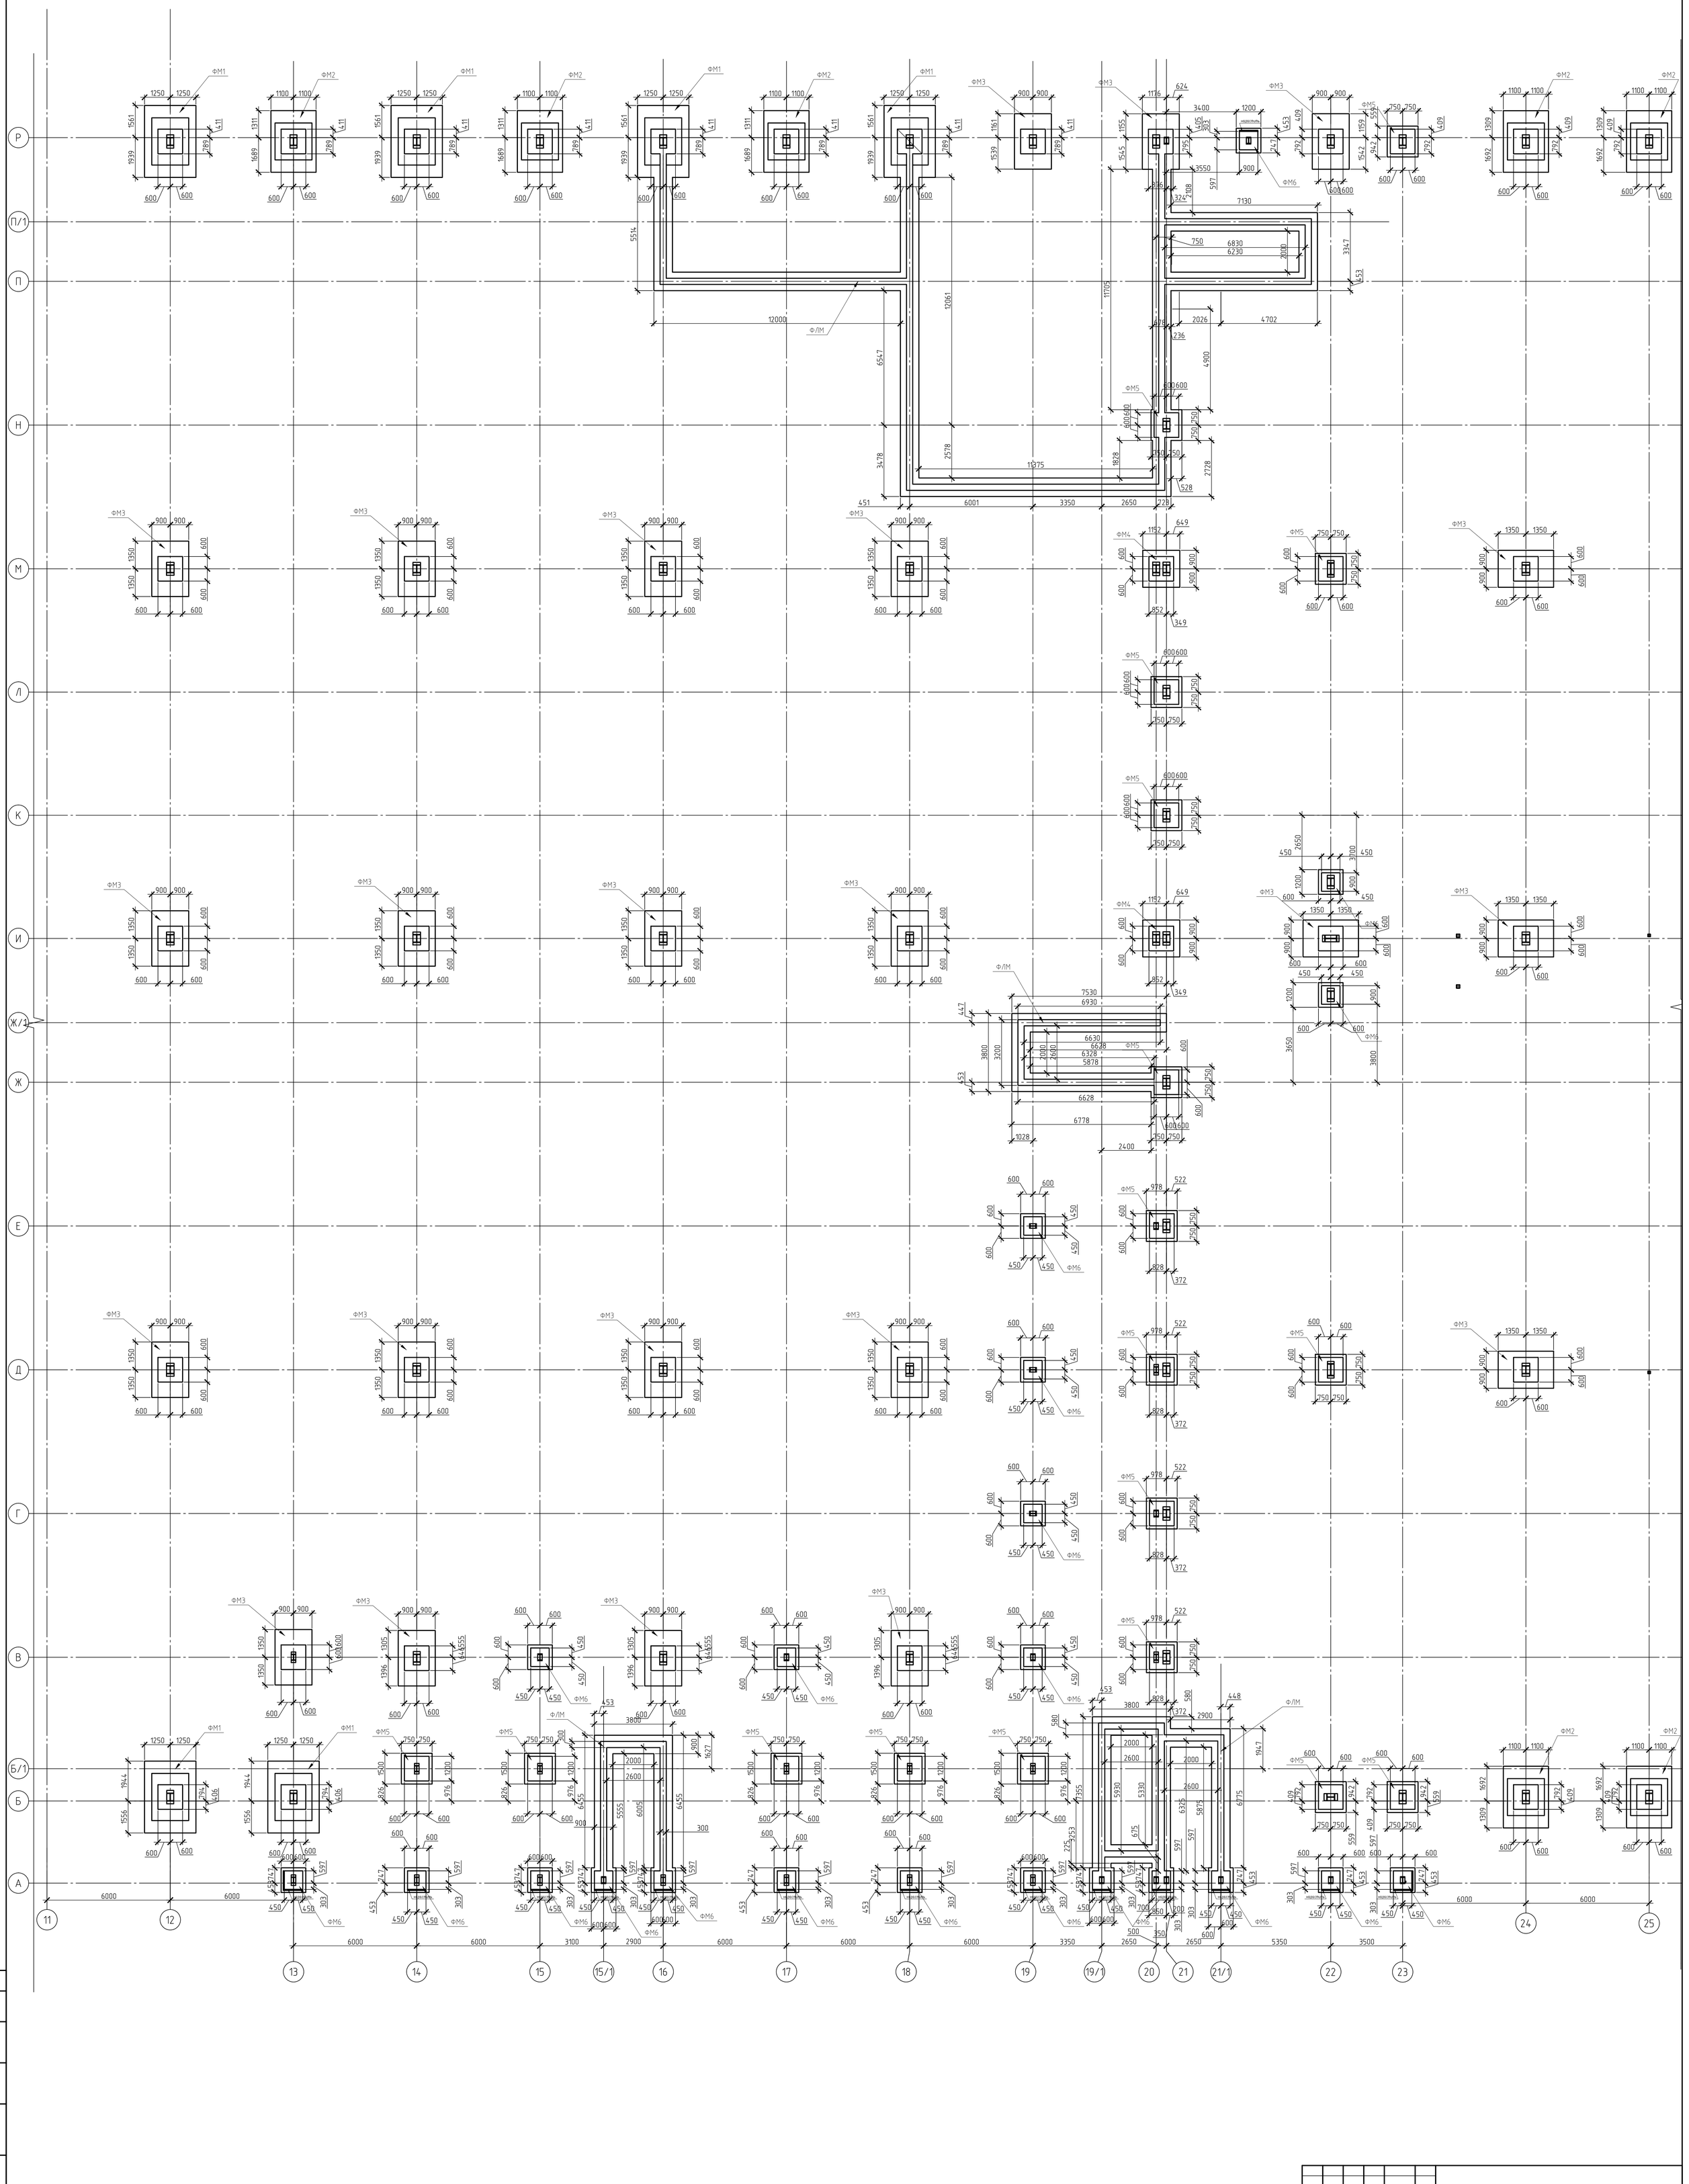

Изм.	Кол.уч.	Лист	№ док.	Подп.	Дата
ГИП					
Разработал	Колодько				
Проверил					
Н.контр.					

Стадия	Лист	Листов
Р		

План фундаментов м/о 12-25

Копировал

А0

Согласовано

Взам. инв. №

Подп. и дата

Инв. № подл.