


Этаж под технологическое оборудование

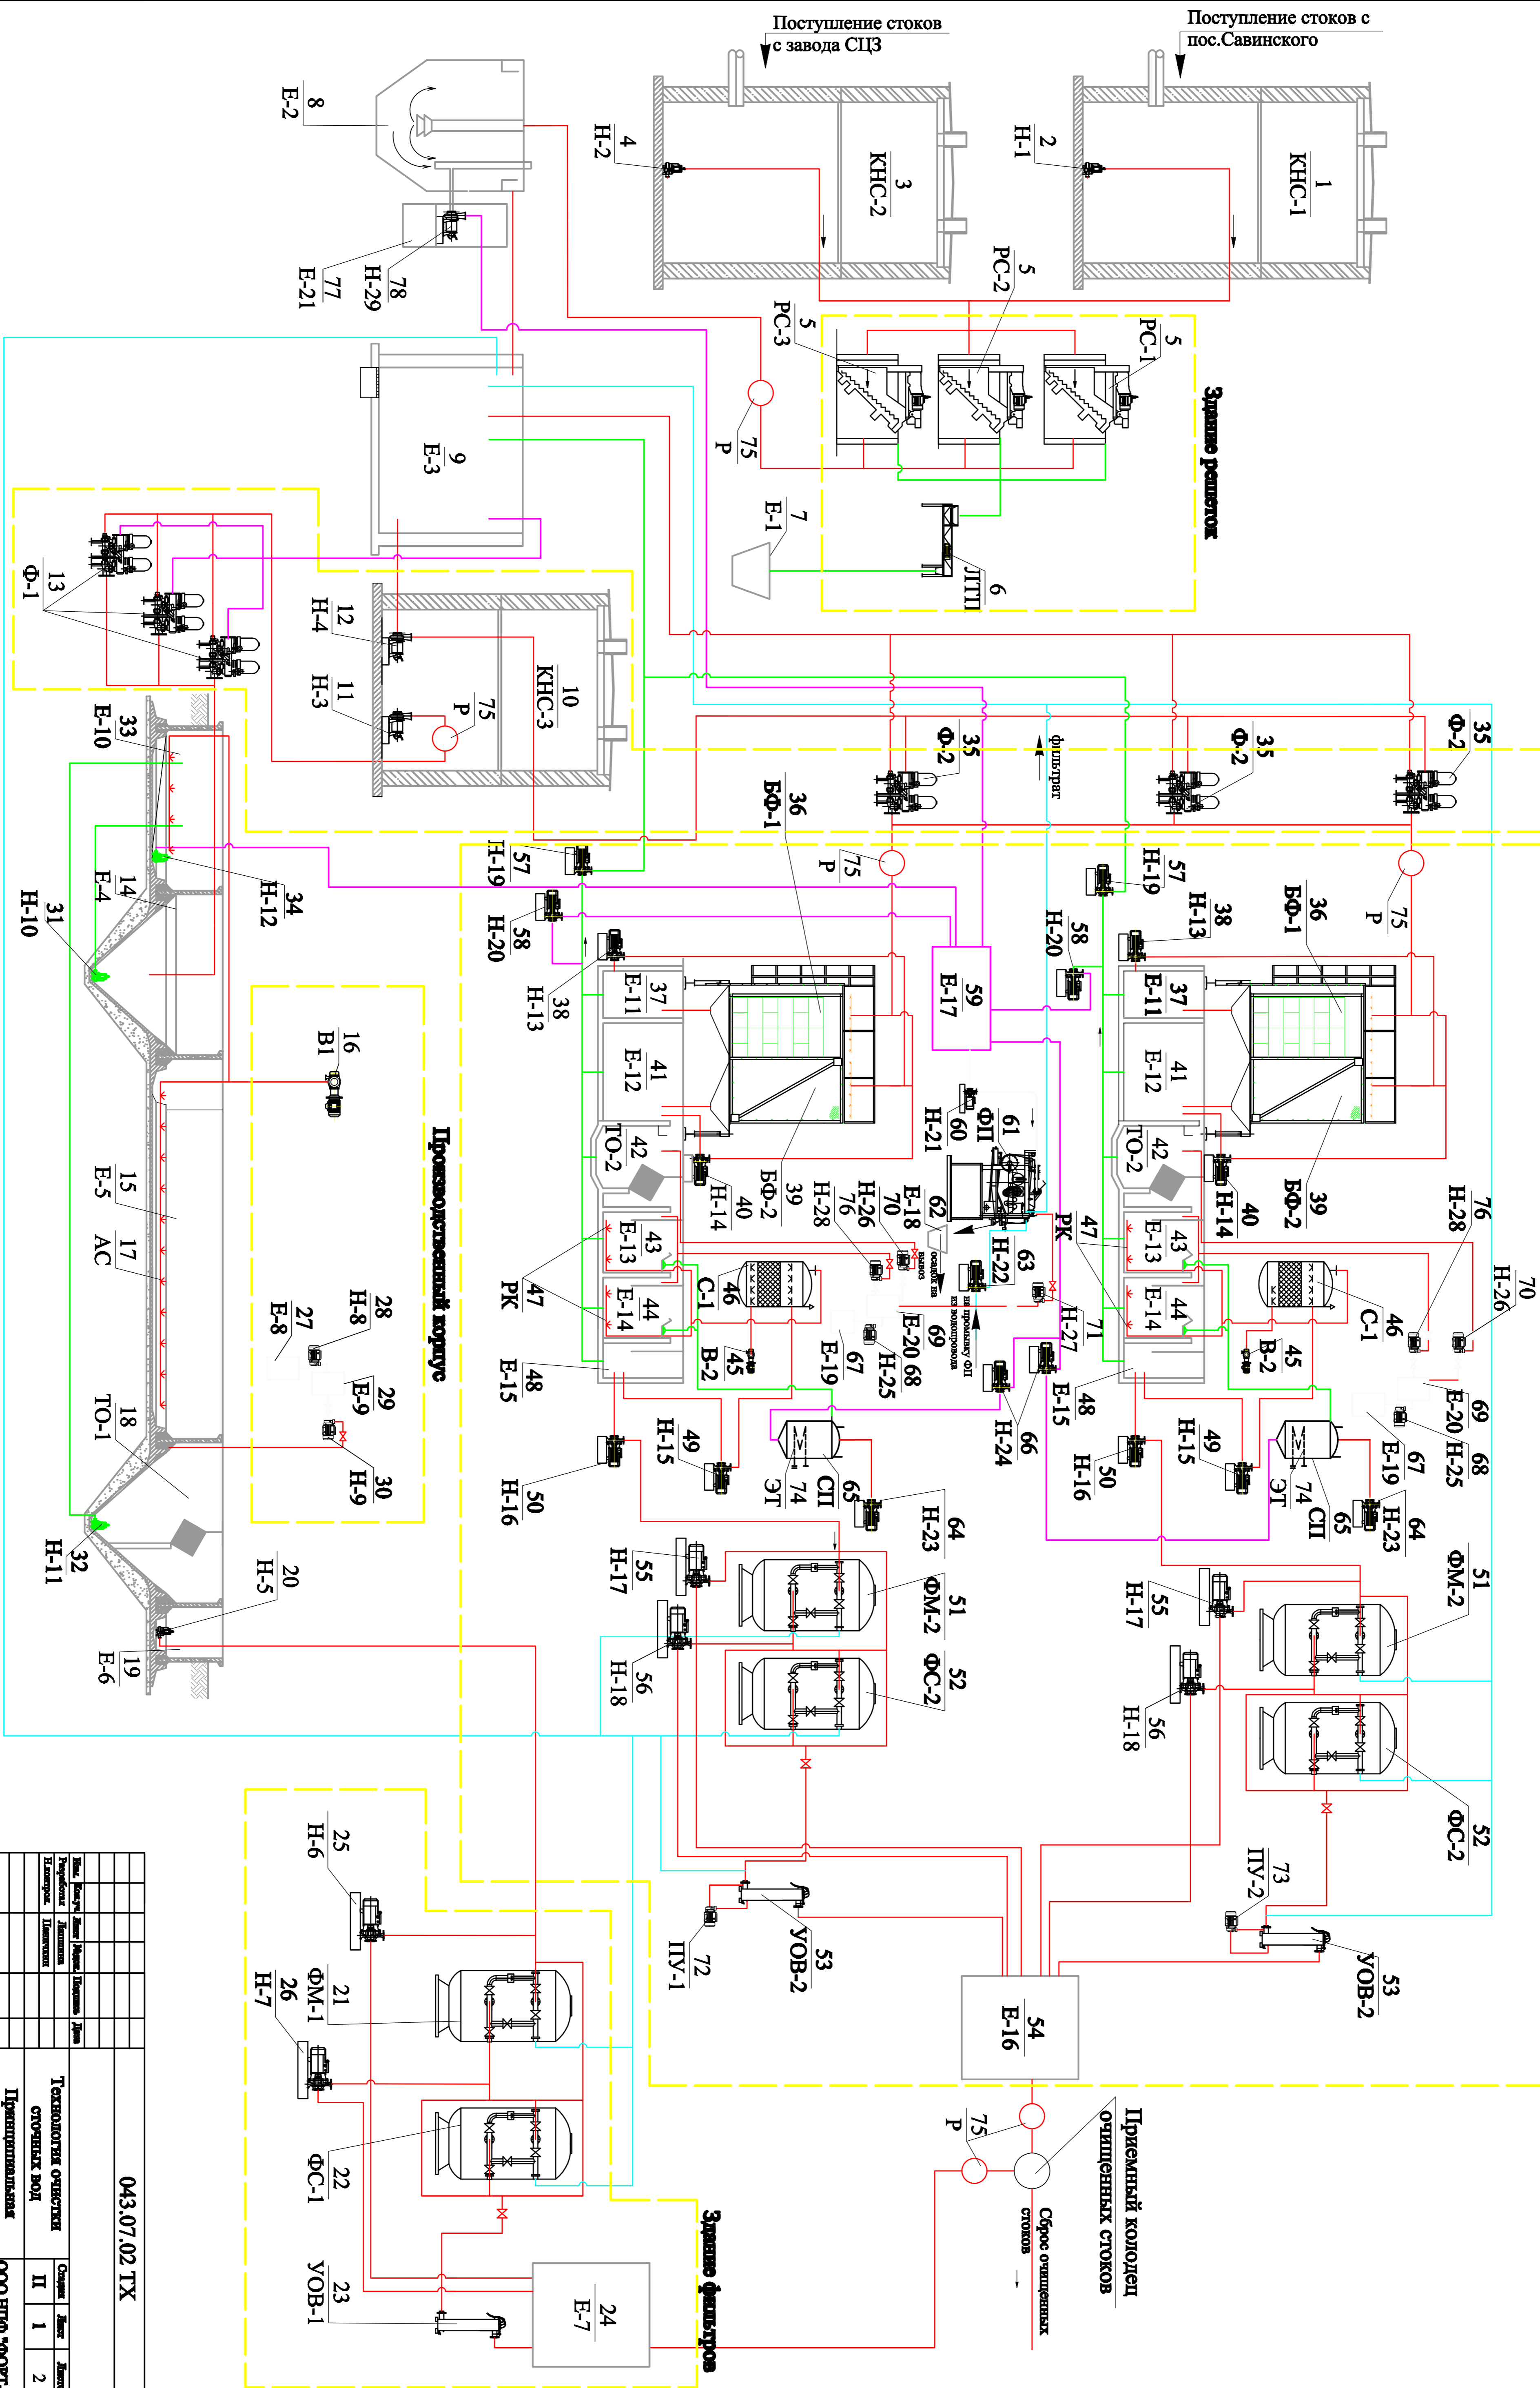

