


Согласовано:

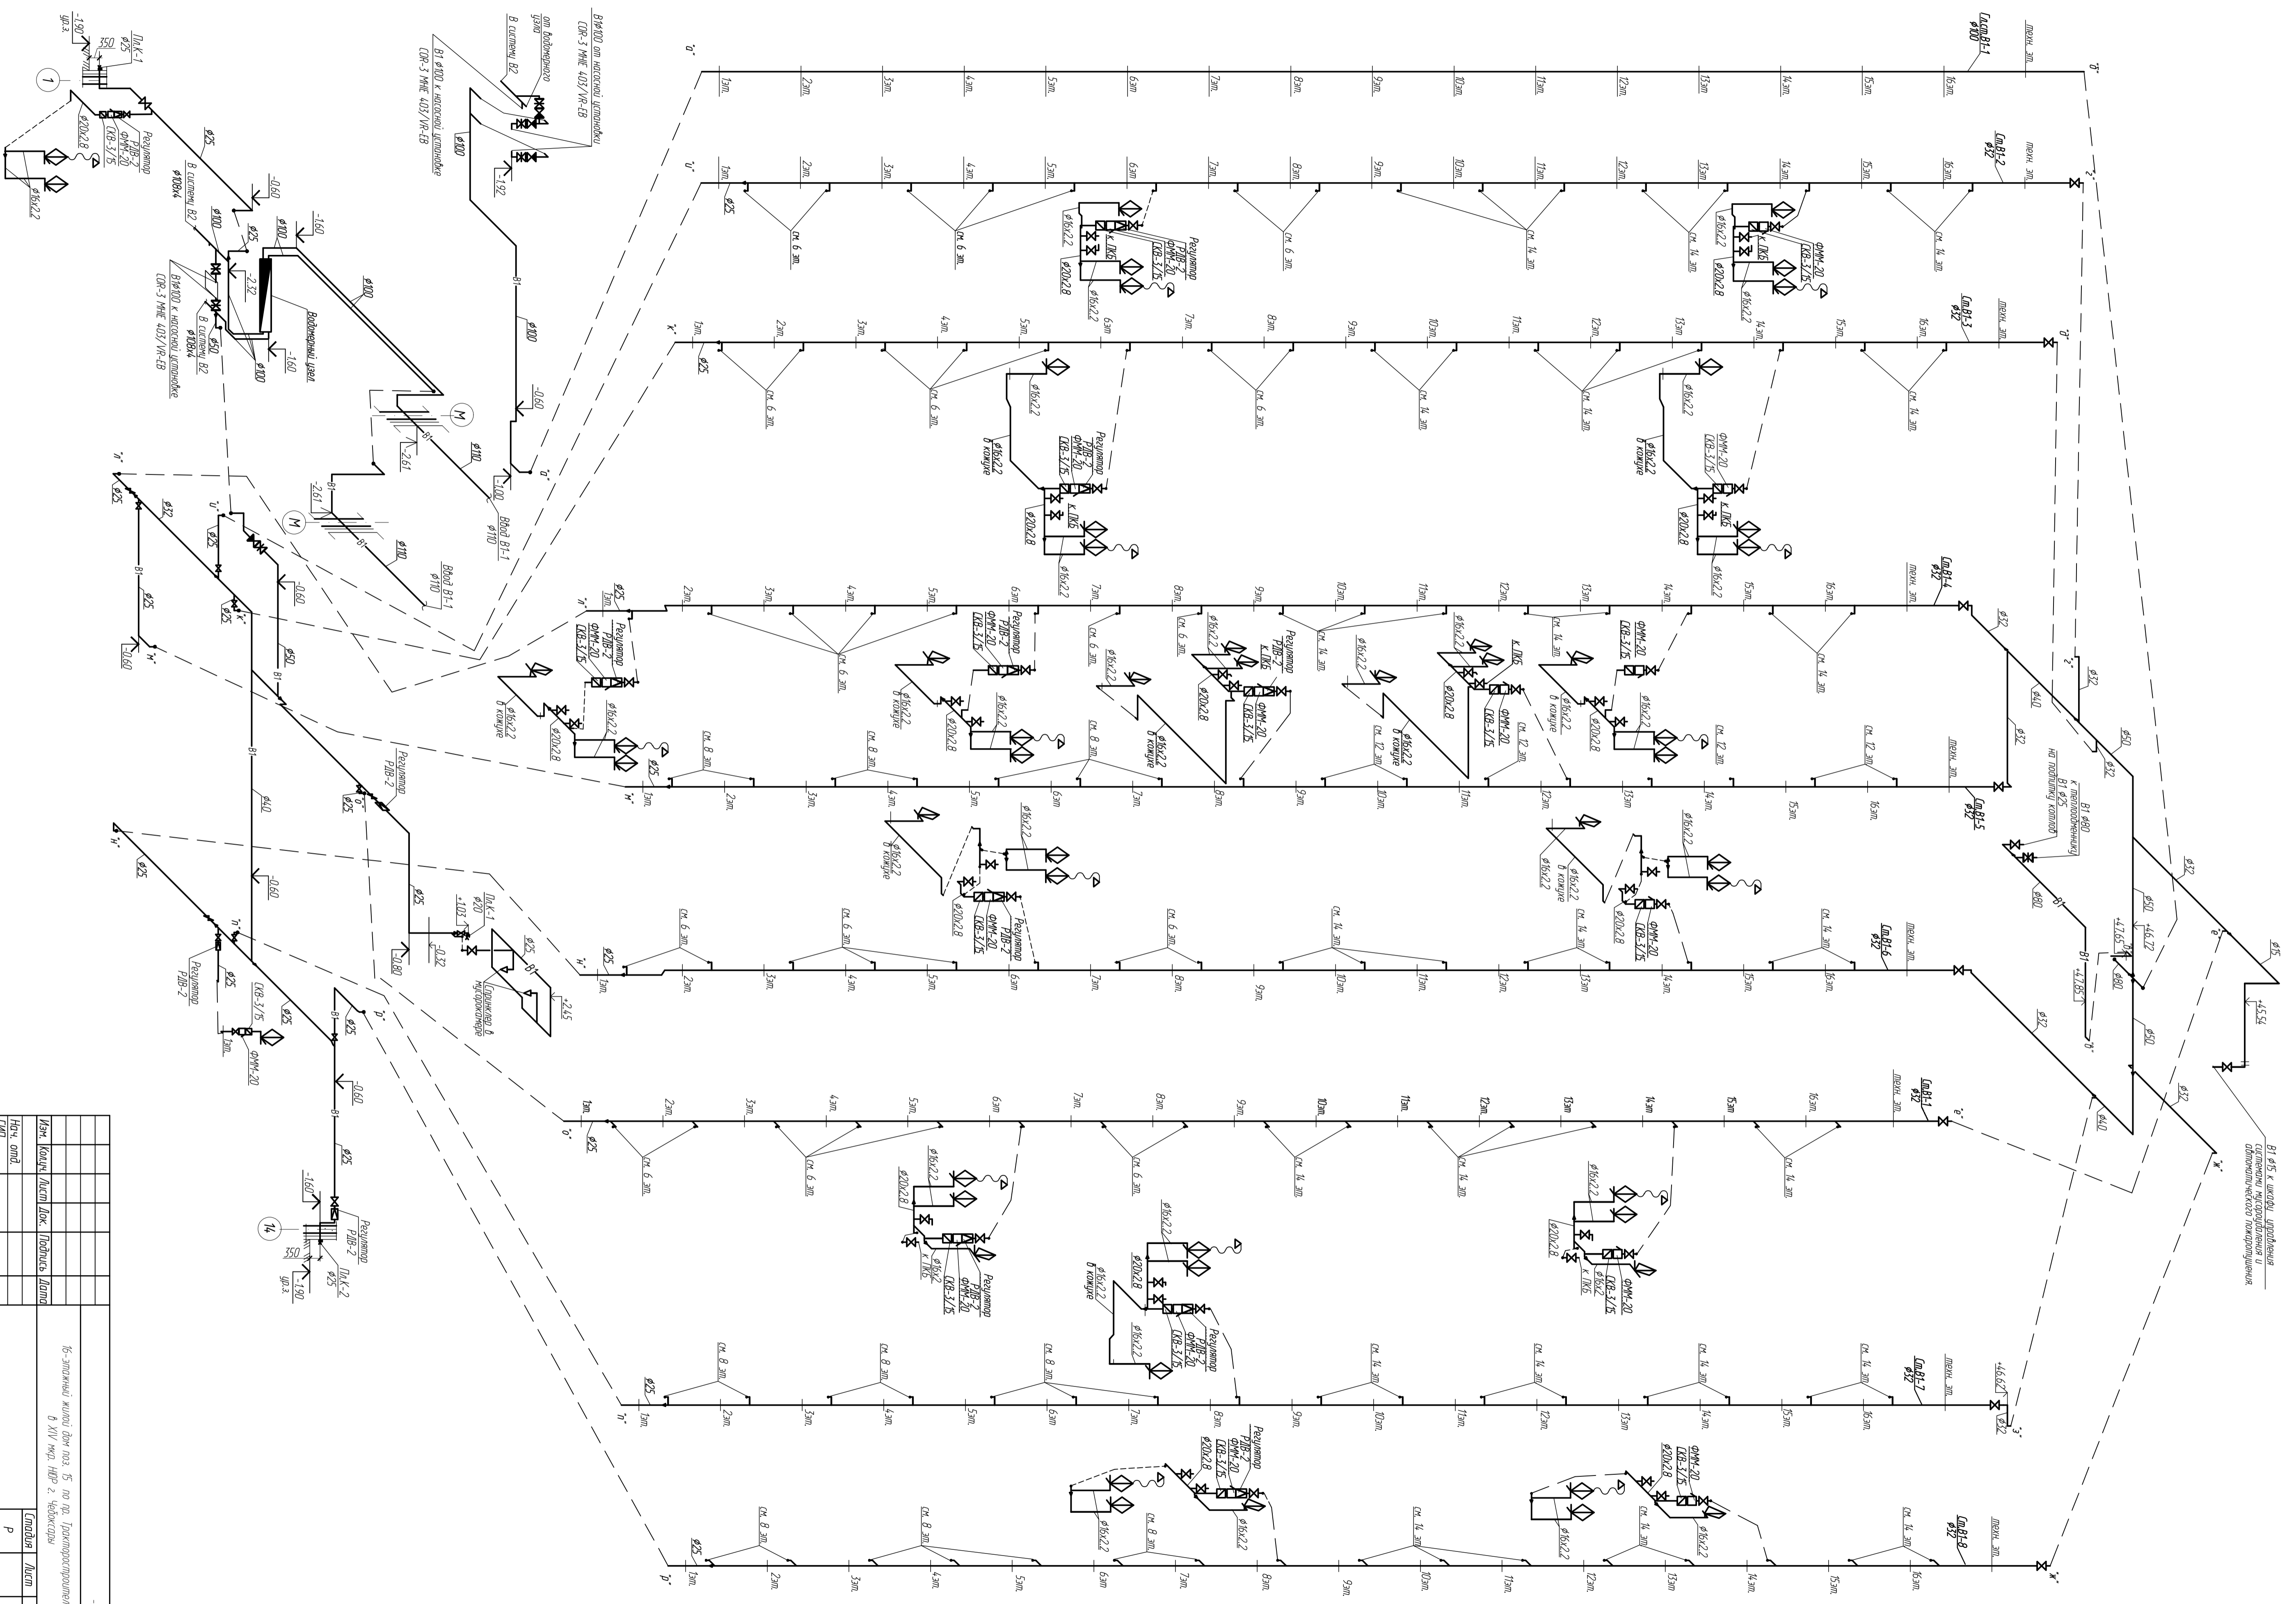


ИЗМ.	КОЛИЧ.	ЛИСТЫ	ПОДПИСЬ	ДАТА
Схема системы В1				
Формат А1				