


План подвала

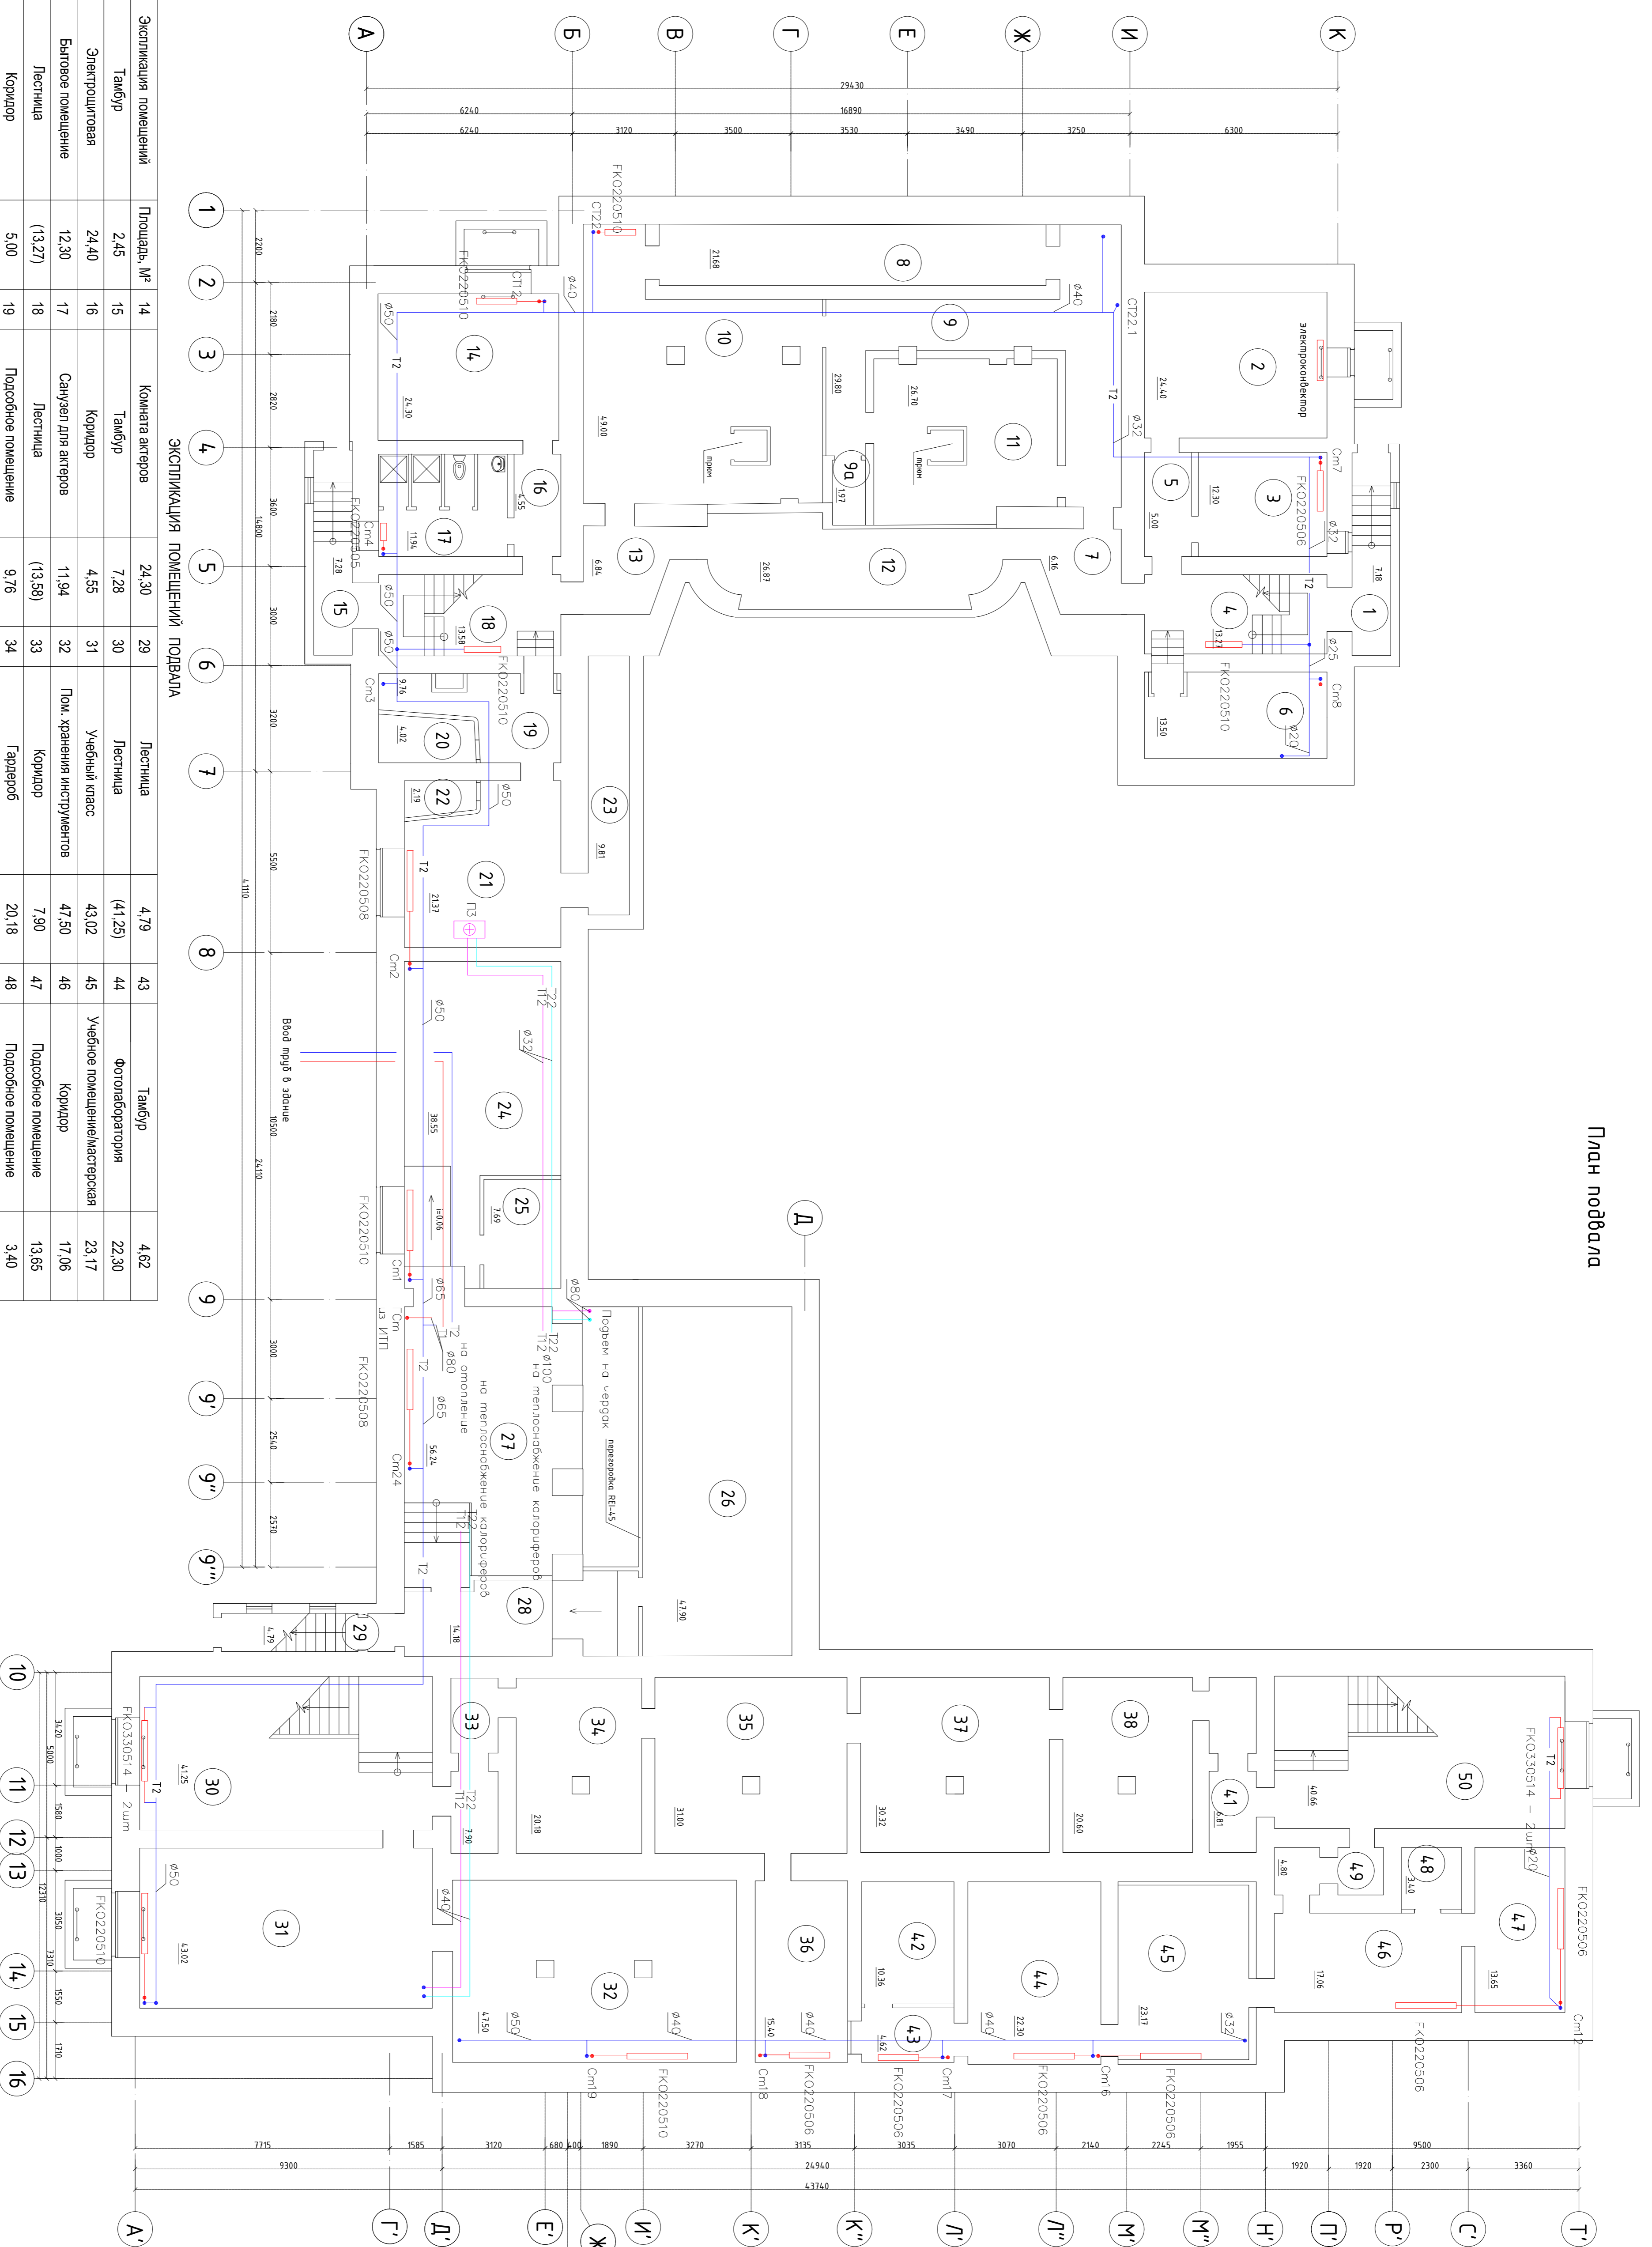

ЭКСПЛИКАЦИЯ ПОМЕЩЕНИЙ ПОДВАДА

№	Экспликация помещений	Площадь, №	№ 14	Комната актеров	№ 29	Лестница	№ 43	Тамбур	№ 462
1	Тамбур	2,45	15	Тамбур	7,28	30	Лестница	(41,25)	22,30
2	Электрощитовая	24,40	16	Коридор	4,55	31	Учебный класс	43,02	23,17
3	Бытовое помещение	12,30	17	Санузел для актеров	11,94	32	Пом. хранения инструментов	47,50	17,06
4	Лестница	(13,27)	18	Лестница	(13,58)	33	Коридор	7,90	13,65
5	Коридор	5,00	19	Подсобное помещение	9,76	34	Гардероб	20,18	3,40
6	Техническое помещение	13,50	20	Воздухообменная камера	4,02	35	Гардероб	31,00	4,80
7	Тамбур	5,21	21	Помещение плотнички	21,37	36	Гардероб	15,40	40,66
8	Сейф для декораций	21,68	22	Воздухообменная камера	4,02	37	Гардероб	30,32	
9	Коридор	29,80	23	Техническое помещение	9,81	38	Гардероб	20,60	
9a	Тамбур	1,97	24	Техническое помещение	38,55	39	-	-	
10	Техническое помещение	49,00	25	Техническое помещение	30,35	40	-	-	
11	Техническое помещение	26,70	26	Насосная пом-ра, шумная	47,90	41	Коридор	6,81	
12	Ористовая яма	26,87	27	Техническое помещение	56,24	42	Подсобное помещение	10,36	
13	Тамбур	6,94	28	Коридор	14,18	42	Всего		

ДК-10/13-57/13-СГ-08

Изм.	Кол-во	Лист	Масштаб	Подп.	Дата
ИП					
Разработчик					
ЛП					
И. комп.					

Описание: Теплоснабжение
План подвала
М 1:100

Содерж.	Лист	Листов
Р	2	