


АксонOMETрическая схема К1, К2 и К5

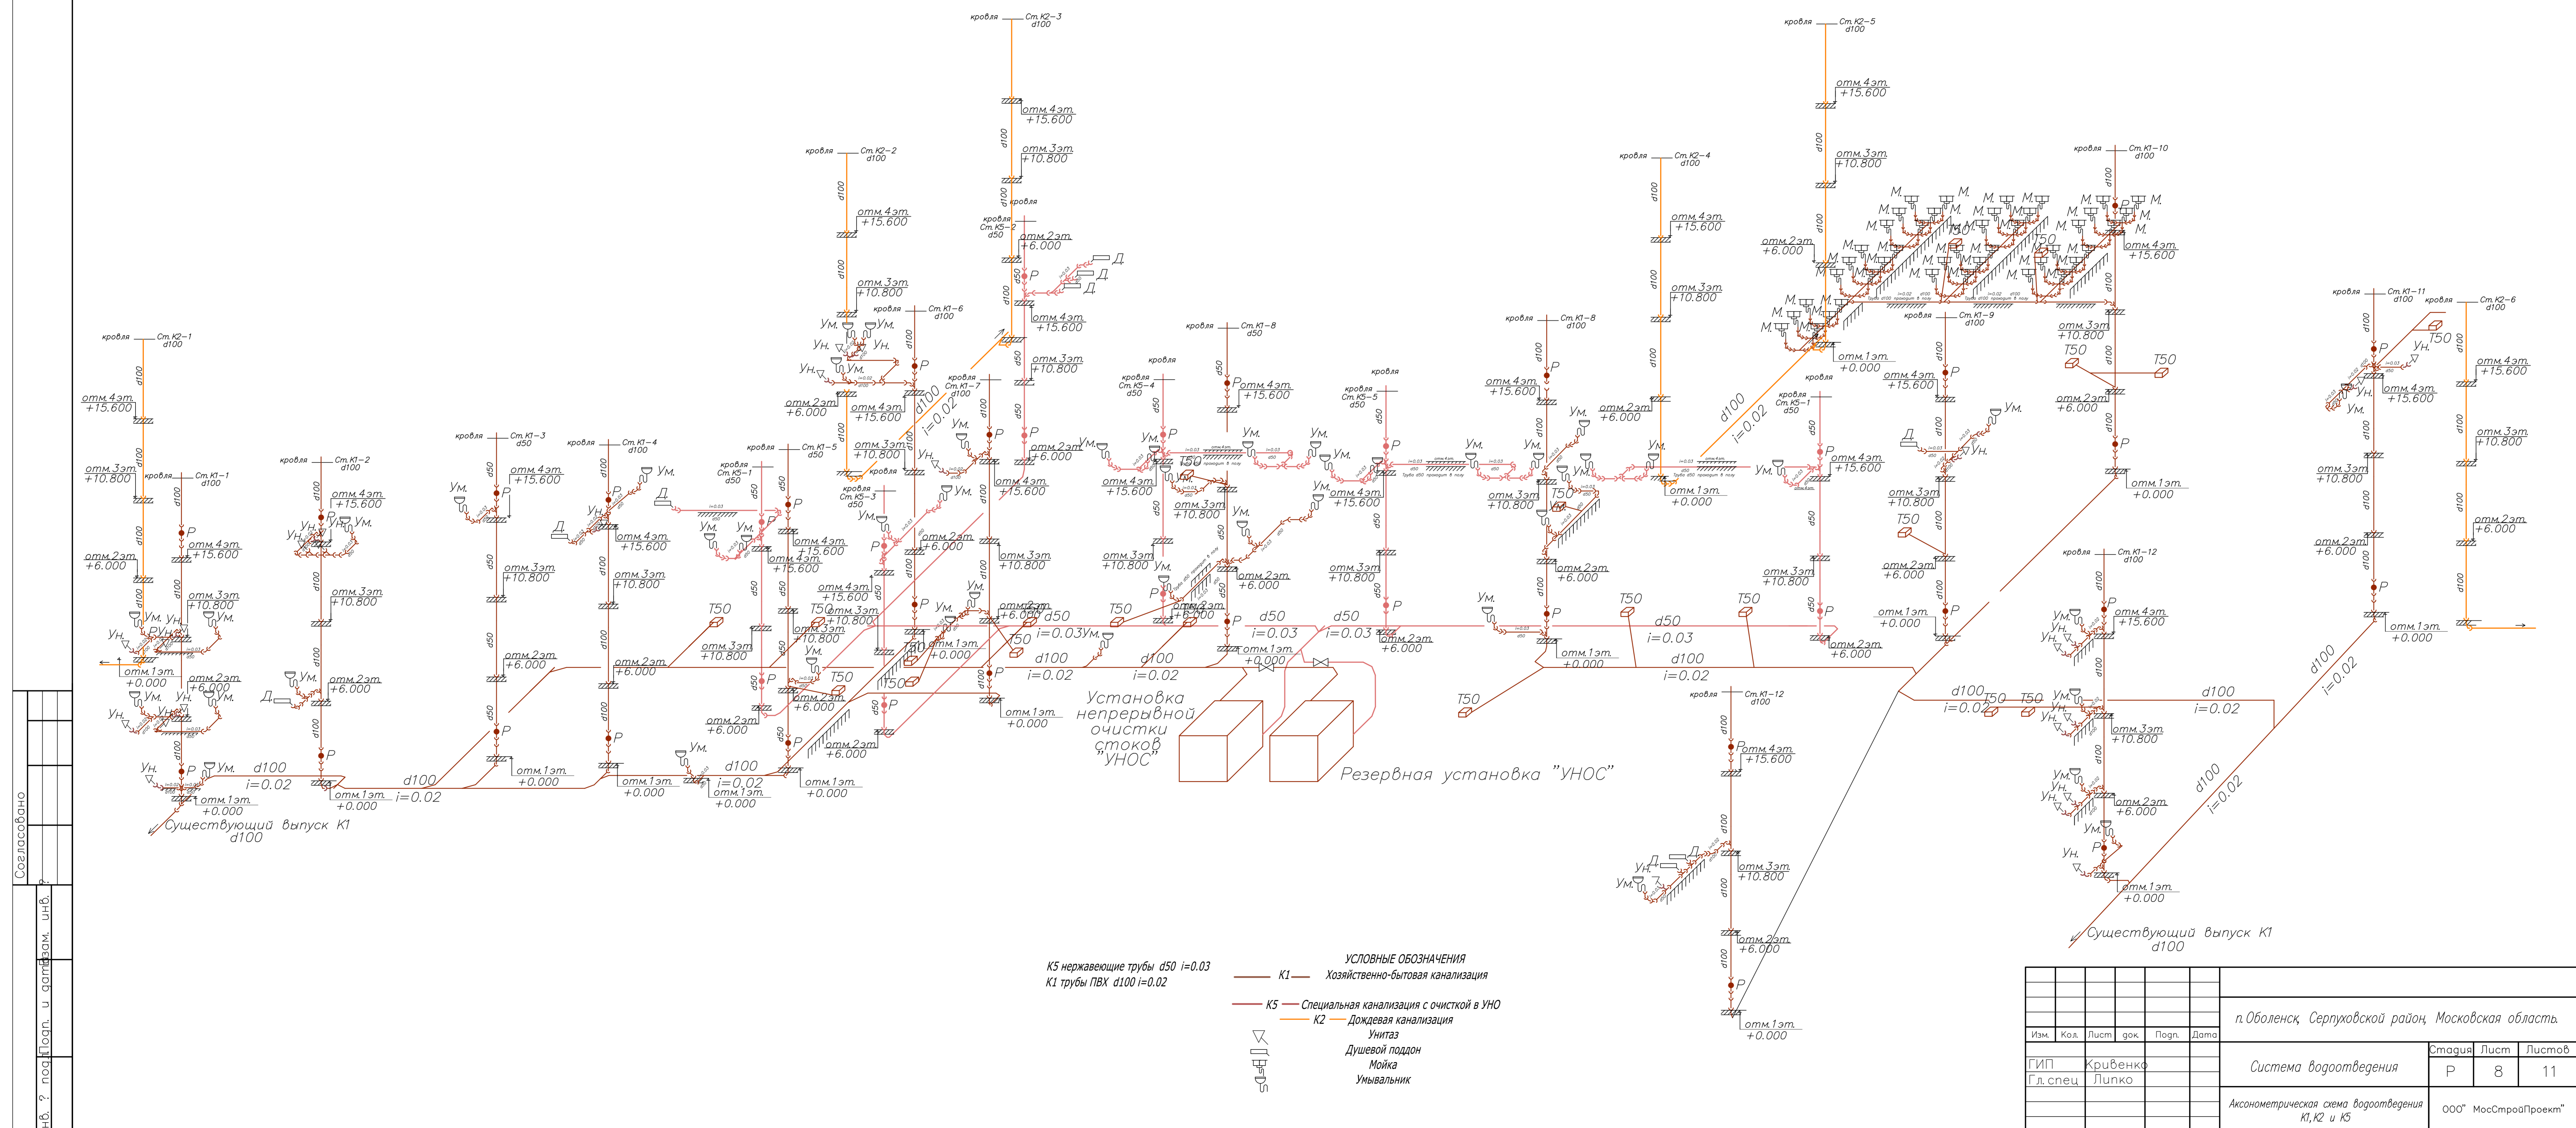

Согласовано
Инв. ? под. Подп. и дата. инв. ?

- К5 нержавеющие трубы d50 i=0.03
 К1 трубы ПВХ d100 i=0.02
- УСЛОВНЫЕ ОБОЗНАЧЕНИЯ**
 К1 — Хозяйственно-бытовая канализация
 К5 — Специальная канализация с очисткой в УНОС
 К2 — Дождевая канализация
- Унитаз
 Душевой поддон
 Мойка
 Умывальник

п. Оболенск, Серпуховской район, Московская область.				
Изм.	Код.	Лист	дож.	Погр.
ГИП	Крубенко			
Гл. спец.	Липко			
Система водоотведения				
АксонOMETрическая схема водоотведения К1, К2 и К5				
Стация	Лист	Листов		
Р	8	11		
ООО "МосСтройПроект"				