


План стропильных конструкций в осях Б-Е

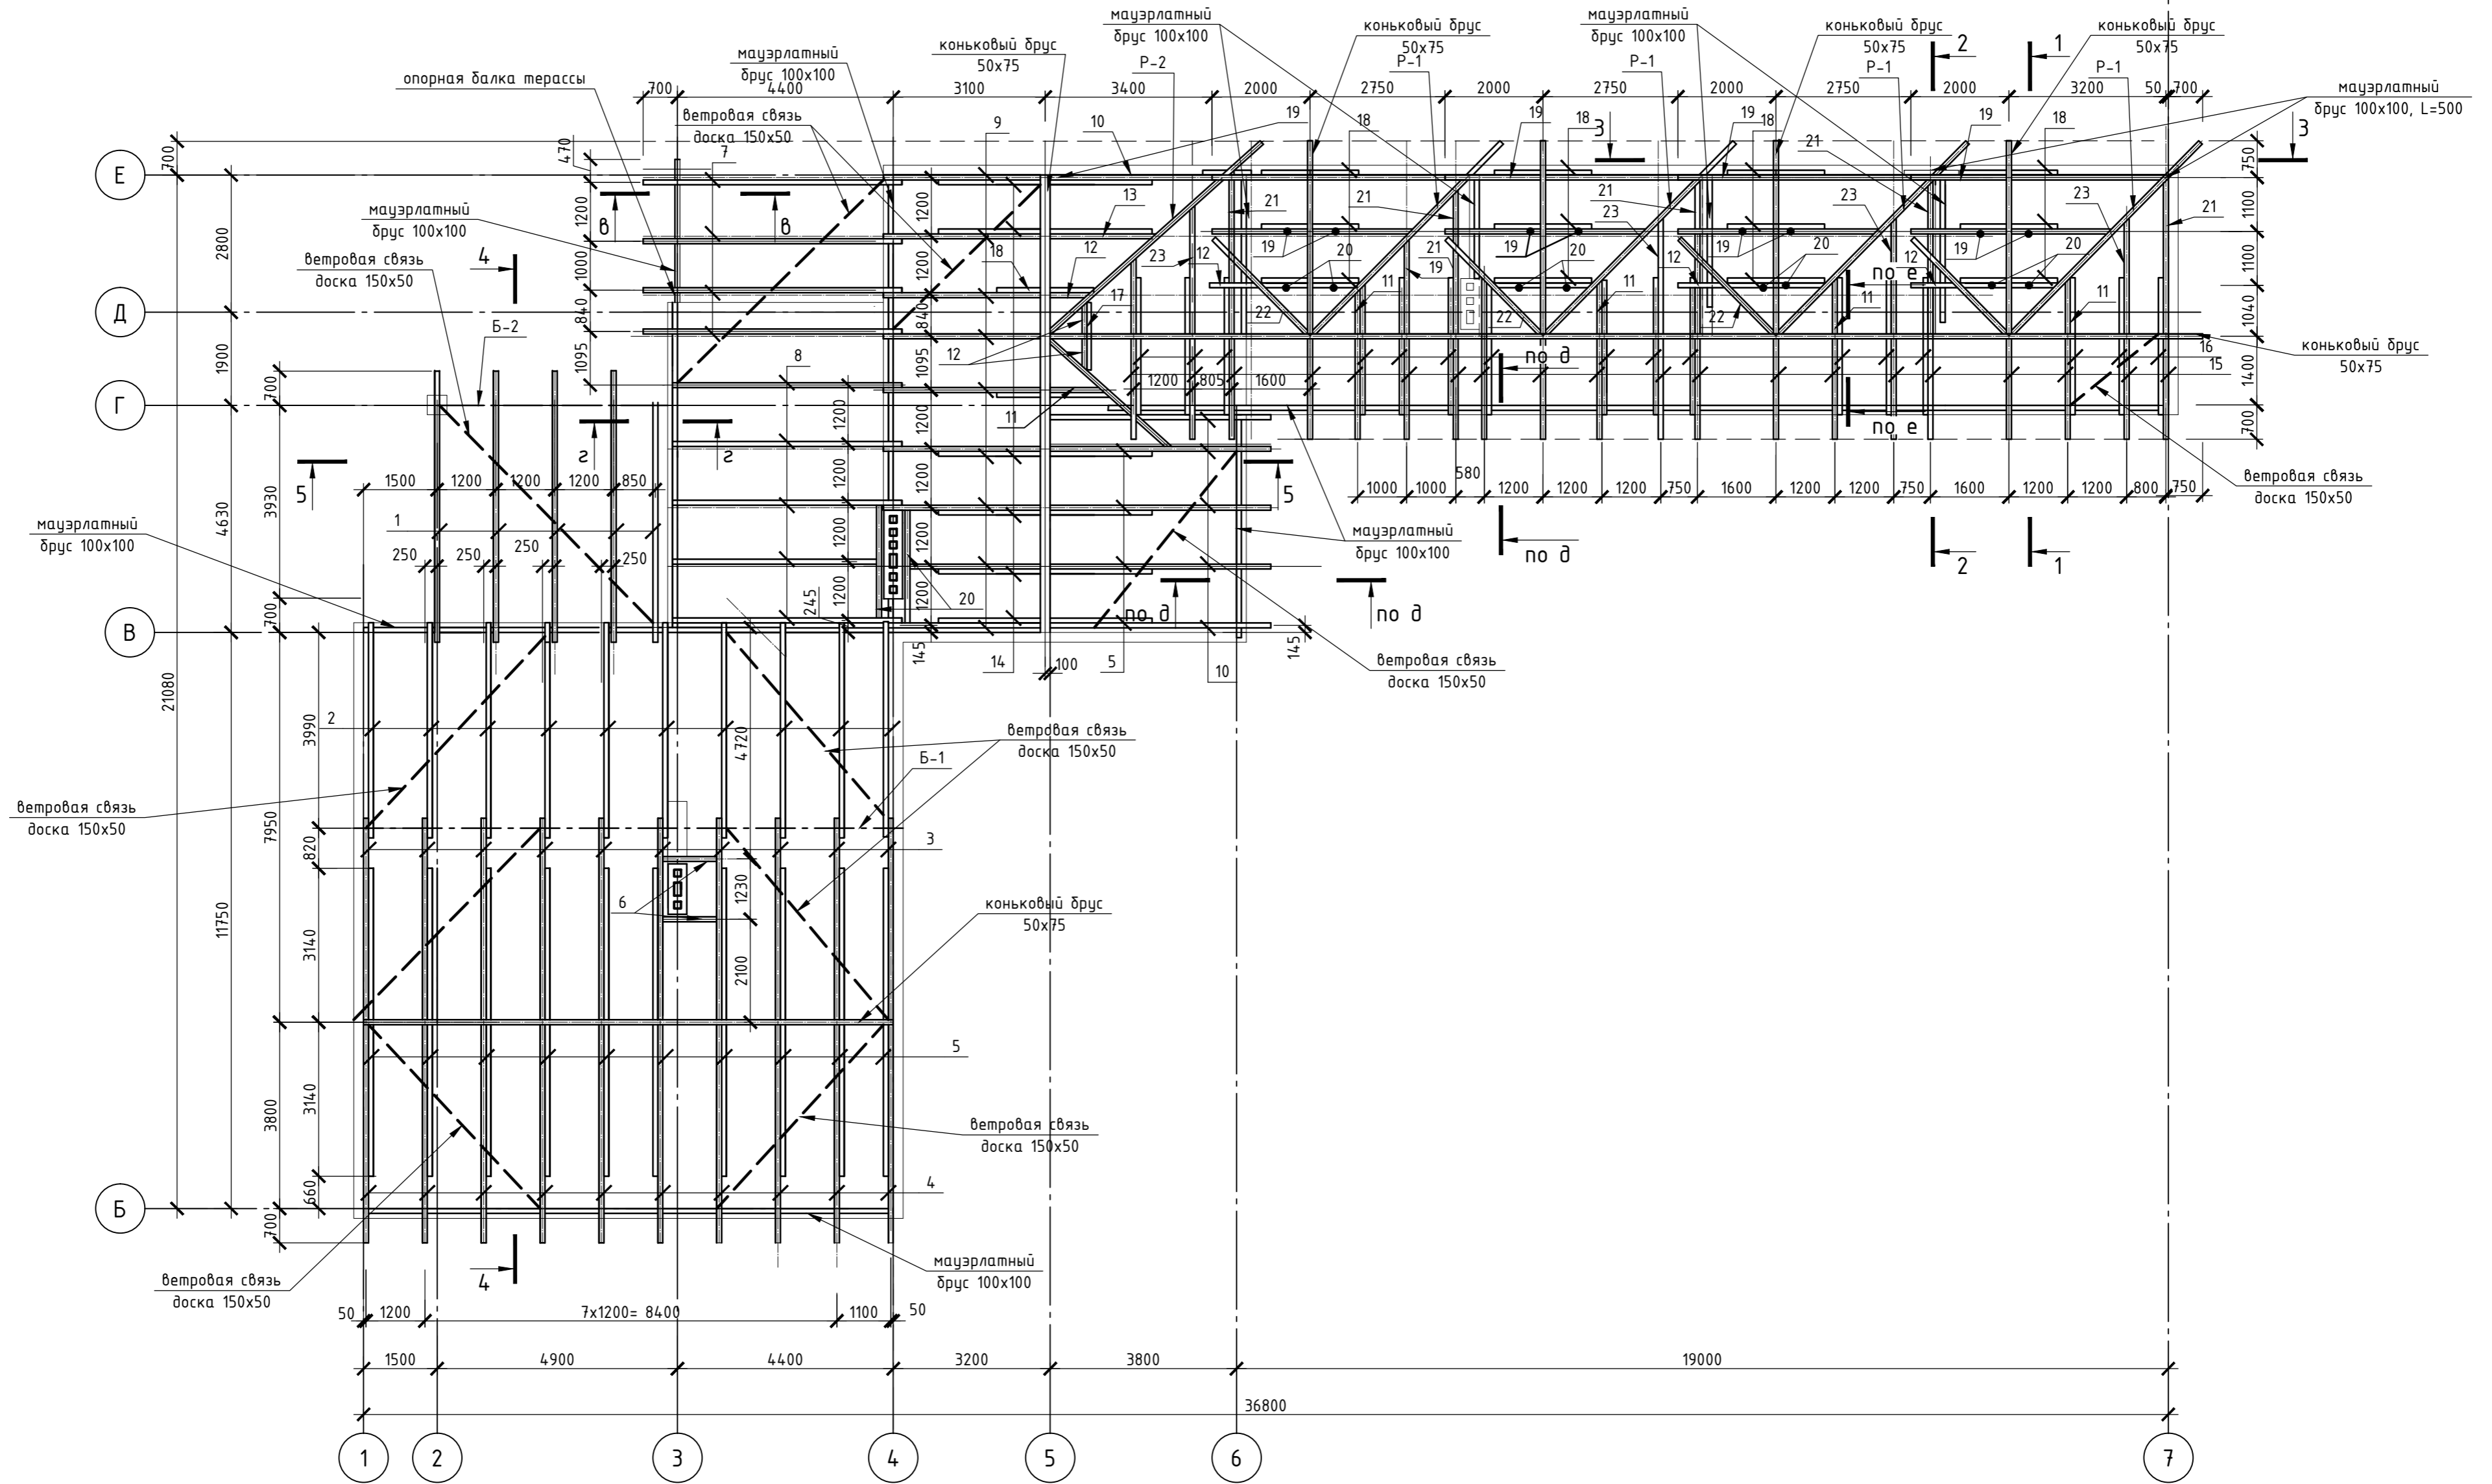

						-АС				
						заказчик: Наследич Александр Ефимович				
						Дачный дом с пристроенной кухней-столовой и гостевыми домами				
						сблокированного типа по адресу: Донецкая обл., г.Красный Лиман, ул.Яскрава,				
Изм.	Кол. уч.	Лист	№ док.	Подп.	Дата			Стадия	Лист	Листов
ГАП		Бойко						рп	44	
ГИП		Федорищев						Дачный дом с пристроенной кухней-столовой		
Разраб		Дозоренко								
Н. контр										
провер						План стропильных конструкций в осях Б-Е		ООО ПК "ОПОРА"		