


Схема расположения стропил

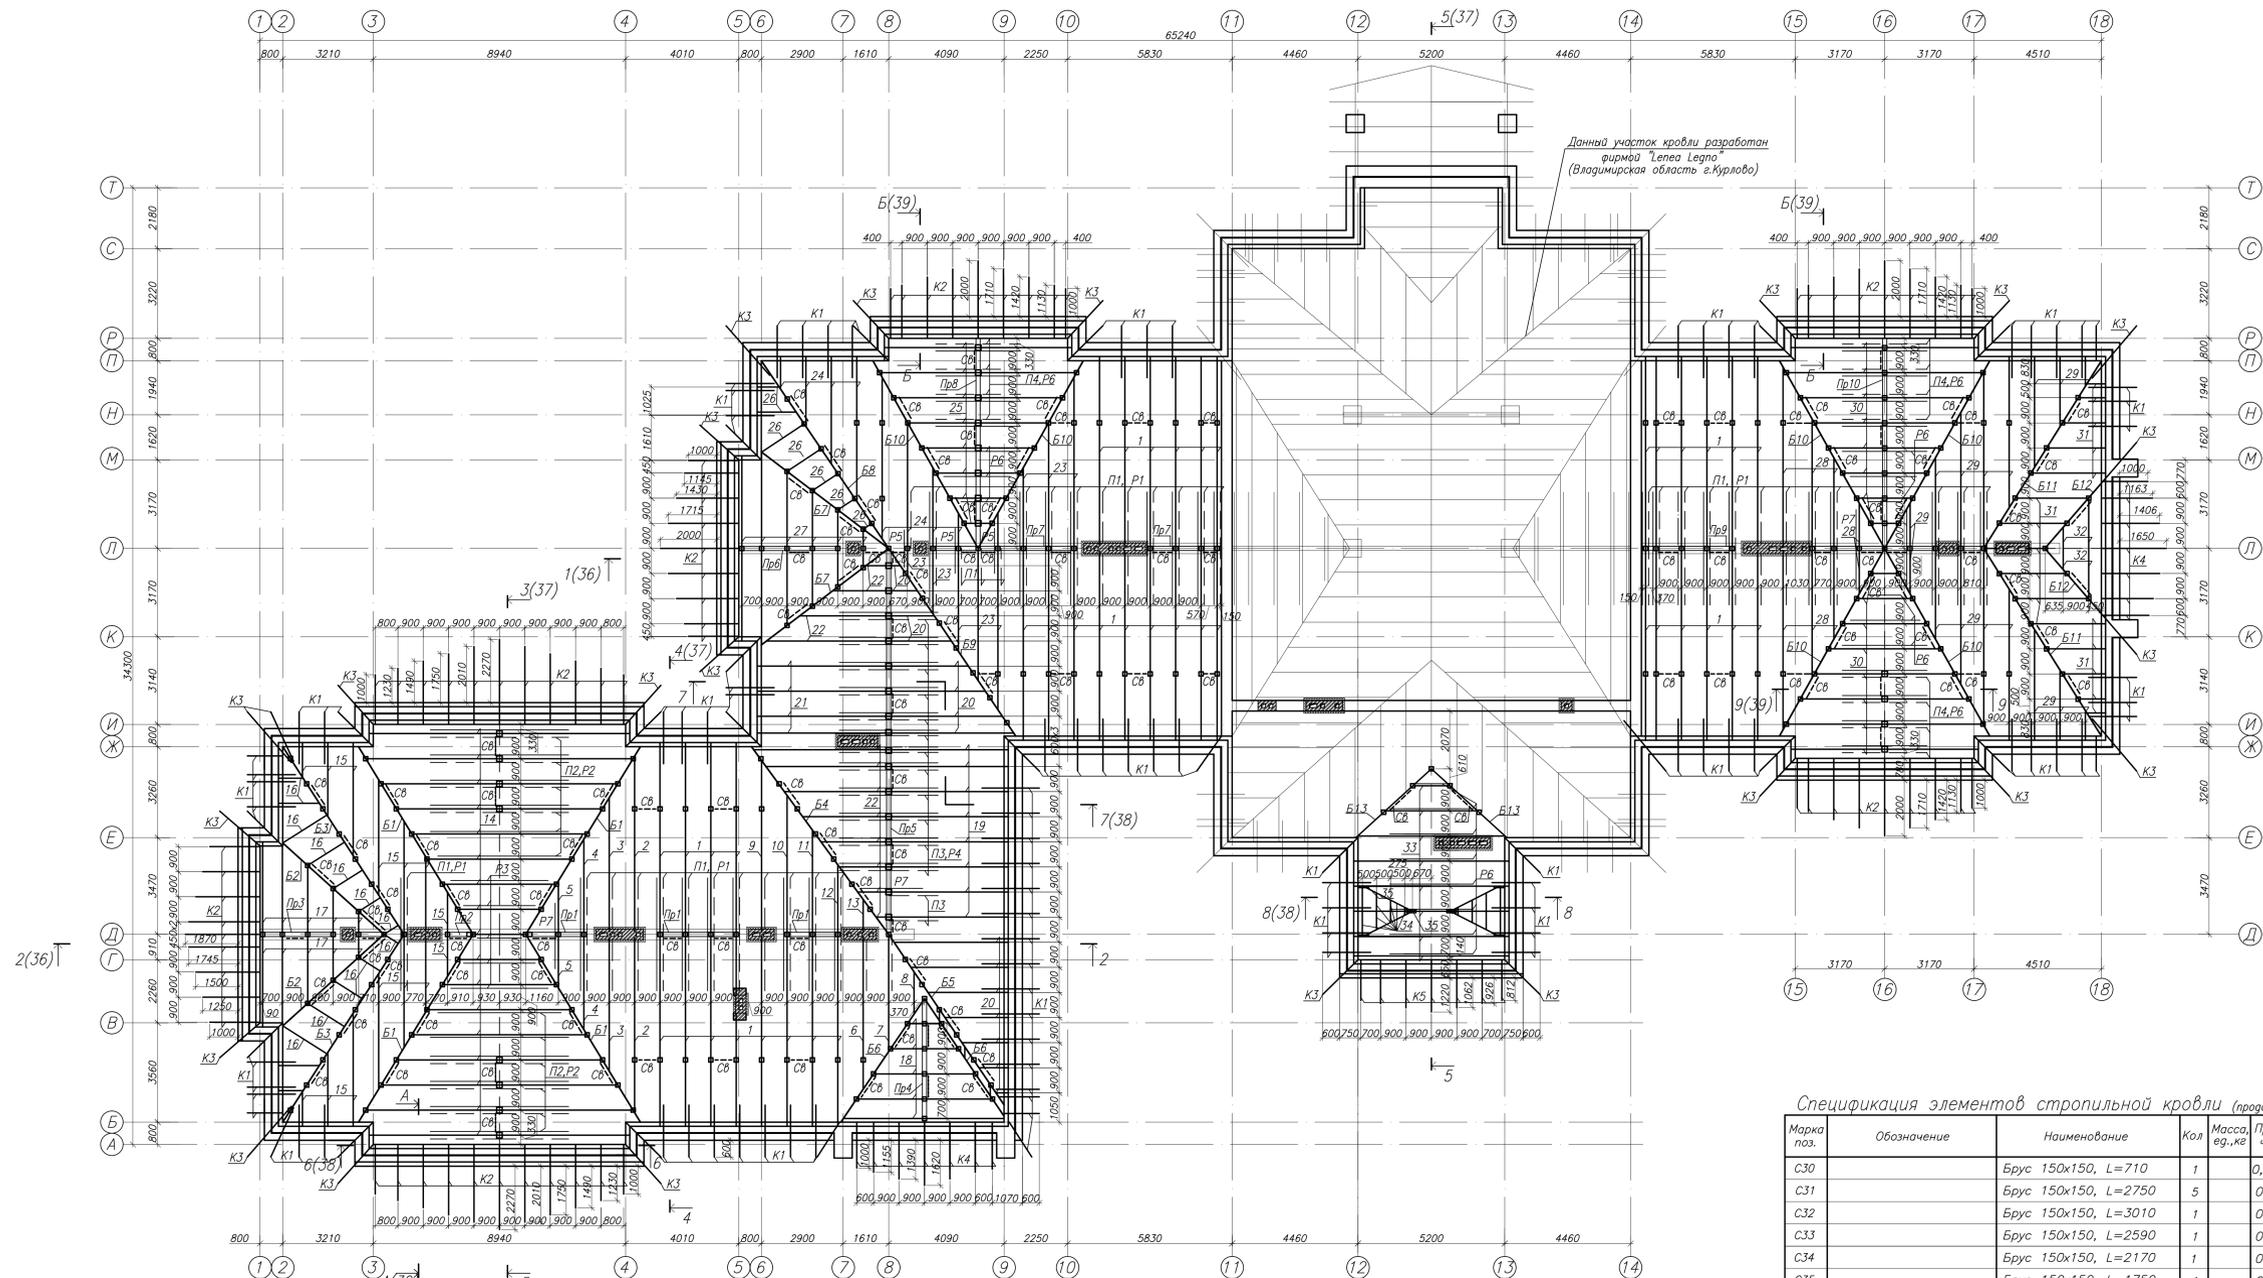

Спецификация элементов стропильной кровли (начало)

Марка поз.	Обозначение	Наименование	Кол.	Масса, ед. кг	Примечание
		<i>Стропила</i>			
C1	ГОСТ8486-90Е	Брус 150x150, L=2280	3	0,15м ³	
C2		Брус 150x150, L=2300	41	2,12м ³	
C3		Брус 150x150, L=1800	1	0,04м ³	
C4		Брус 150x150, L=1820	5	0,04м ³	
C5		Брус 150x150, L=2530	2	0,11м ³	
C6		Брус 150x150, L=1950	2	0,09м ³	
C7		Брус 150x150, L=1370	2	0,06м ³	
C8		Брус 150x150, L=3290	2	0,15м ³	
C9		Брус 150x150, L=2930	2	0,13м ³	

Спецификация элементов стропильной кровли (продолжение)

Марка поз.	Обозначение	Наименование	Кол.	Масса, ед. кг	Примечание
		<i>Стойки</i>			
C10	ГОСТ8486-90Е	Брус 150x150, L=2570	2	0,12м ³	
C11		Брус 150x150, L=2210	2	0,10м ³	
C12		Брус 150x150, L=1850	2	0,08м ³	
C13		Брус 150x150, L=1490	2	0,07м ³	
C14		Брус 150x150, L=1130	2	0,05м ³	
C15		Брус 150x150, L=4060	4	0,37м ³	
C16		Брус 150x150, L=3640	4	0,33м ³	
C17		Брус 150x150, L=3220	4	0,29м ³	
C18		Брус 150x150, L=2800	4	0,25м ³	
C19		Брус 150x150, L=2380	4	0,21м ³	

Спецификация элементов стропильной кровли (продолжение)

Марка поз.	Обозначение	Наименование	Кол.	Масса, ед. кг	Примечание
		<i>Балки</i>			
C20		Брус 150x150, L=1970	4	0,18м ³	
C21		Брус 150x150, L=1550	4	0,14м ³	
C22		Брус 200x200, L=4580	8	1,47м ³	
C23		Брус 150x150, L=1730	51	2,00м ³	
C24		Брус 150x150, L=3230	1	0,07м ³	
C25		Брус 150x150, L=1810	1	0,04м ³	
C26		Брус 150x150, L=2390	1	0,05м ³	
C27		Брус 150x150, L=1970	1	0,04м ³	
C28		Брус 150x150, L=1550	1	0,03м ³	
C29		Брус 150x150, L=1130	1	0,03м ³	

Спецификация элементов стропильной кровли (продолжение)

Марка поз.	Обозначение	Наименование	Кол.	Масса, ед. кг	Примечание
		<i>Стропила</i>			
C30		Брус 150x150, L=710	1	0,025м ³	
C31		Брус 150x150, L=2750	5	0,31м ³	
C32		Брус 150x150, L=3010	1	0,07м ³	
C33		Брус 150x150, L=2590	1	0,06м ³	
C34		Брус 150x150, L=2170	1	0,05м ³	
C35		Брус 150x150, L=1750	1	0,04м ³	
C36		Брус 150x150, L=1330	1	0,03м ³	
C37		Брус 150x150, L=910	1	0,02м ³	
C38		Брус 150x150, L=2520	1	0,06м ³	
C39		Брус 150x150, L=2130	2	0,10м ³	
C40		Брус 150x150, L=1810	2	0,08м ³	
C41		Брус 150x150, L=1390	2	0,06м ³	
C42		Брус 150x150, L=870	2	0,04м ³	
C43		Брус 150x150, L=2290	1	0,05м ³	
C44		Брус 200(н)х150, L=1390	1	0,10м ³	
C45		Брус 150x150, L=810	2	0,04м ³	

Спецификация элементов стропильной кровли (продолжение)

Марка поз.	Обозначение	Наименование	Кол.	Масса, ед. кг	Примечание
C49		Брус 150x150, L=3190	1	0,07м ³	
C50		Брус 150x150, L=2780	1	0,06м ³	
C51		Брус 150x150, L=2360	1	0,05м ³	
C52		Брус 150x150, L=1950	1	0,04м ³	
C53		Брус 150x150, L=1530	1	0,03м ³	
C54		Брус 150x150, L=900	1	0,02м ³	
C55		Брус 150x150, L=3190	1	0,07м ³	
C56		Брус 150x150, L=2780	1	0,06м ³	
C57		Брус 150x150, L=2360	1	0,05м ³	
C58		Брус 150x150, L=1950	1	0,04м ³	
C59		Брус 150x150, L=1130	1	0,025м ³	
C60		Брус 150x150, L=1120	1	0,025м ³	
C61		Брус 150x150, L=700	1	0,016м ³	
C62		Брус 200x200, L=3750	8	1,20м ³	
C63		Брус 150x150, L=3190	6	0,43м ³	
C64		Брус 150x150, L=2770	6	0,37м ³	
C65		Брус 150x150, L=2350	6	0,32м ³	
C66		Брус 150x150, L=1930	6	0,26м ³	
C67		Брус 150x150, L=1510	6	0,20м ³	
C68		Брус 150x150, L=1090	6	0,15м ³	
C69		Брус 150x150, L=670	6	0,09м ³	
C70		Брус 150x150, L=1730	2	0,08м ³	
C71		Брус 150x150, L=3050	1	0,07м ³	
C72		Брус 150x150, L=3750	8	0,68м ³	
C73		Брус 200x200, L=3770	20	3,02м ³	
C74		Брус 150x150, L=2300	1	0,05м ³	
C75		Брус 150x150, L=3160	2	0,14м ³	
C76		Брус 150x150, L=1750	2	0,08м ³	
C77		Брус 150x150, L=2330	2	0,11м ³	
C78		Брус 150x150, L=1920	2	0,09м ³	
C79		Брус 150x150, L=1500	2	0,07м ³	
C80		Брус 150x150, L=1090	2	0,05м ³	
C81		Брус 150x150, L=990	1	0,02м ³	
C82		Брус 150x150, L=2060	2	0,09м ³	
C83		Брус 150x150, L=1560	2	0,07м ³	
C84		Брус 100x100, L=2640	1	0,03м ³	
C85		Брус 100x100, L=1990	2	0,04м ³	
C86		Брус 100x100, L=1370	2	0,03м ³	
		<i>Балки</i>			
B1	ГОСТ8486-90Е	Брус 220(н)х200, L=8930	4	1,57м ³	
B2		Брус 220(н)х200, L=5880	2	0,52м ³	
B3		Брус 220(н)х200, L=8880	2	0,78м ³	
B4		Брус 220(н)х200, L=9350	1	0,41м ³	
B5		Брус 220(н)х200, L=8350	1	0,37м ³	
B6		Брус 220(н)х200, L=6180	2	0,54м ³	
B7		Брус 220(н)х200, L=6980	2	0,61м ³	
B8		Брус 220(н)х200, L=9150	1	0,40м ³	
B9		Брус 220(н)х200, L=9150	1	0,40м ³	
B10		Брус 220(н)х200, L=8780	6	2,32м ³	
B11		Брус 220(н)х200, L=8960	2	0,79м ³	
B12		Брус 220(н)х200, L=3820	2	0,34м ³	
B13		Брус 220(н)х200, L=4630	2	0,41м ³	
		<i>Стойки</i>			
1	ГОСТ8486-90Е	Брус 200(н)х150, L=7620	39	8,92м ³	
2		Брус 200(н)х150, L=7050	2	0,42м ³	
3		Брус 200(н)х150, L=5420	2	0,33м ³	
4		Брус 200(н)х100, L=3860	2	0,15м ³	
5		Брус 200(н)х100, L=2210	2	0,09м ³	
6		Брус 200(н)х150, L=6120	1	0,18м ³	
7		Брус 200(н)х150, L=2890	1	0,09м ³	
8		Брус 200(н)х100, L=1760	1	0,04м ³	
9		Брус 200(н)х150, L=6970	1	0,21м ³	
10		Брус 200(н)х150, L=5600	1	0,17м ³	
11		Брус 200(н)х100, L=4220	1	0,08м ³	
12		Брус 200(н)х100, L=2850	1	0,06м ³	
13		Брус 200(н)х100, L=1390	1	0,03м ³	
14		Брус 200(н)х150, L=153,12м L=от 1,34м до 6,51м	14	4,60м ³	
15		Брус 200(н)х100, L=46,3м L=от 1,47м до 4,66м	15	0,93м ³	
16		Брус 200(н)х50, L=16,1м L=от 0,84м до 2,32м	16	0,16м ³	
17		Брус 200(н)х100, L=29,91м L=от 1,10м до 4,27м	17	0,60м ³	

Спецификация элементов стропильной кровли (окончание)

Марка поз.	Обозначение	Наименование	Кол.	Масса, ед. кг	Примечание
18		Брус 200(н)х100, L=21,84м L=от 0,84м до 3,61м	1	0,44м ³	
19		Брус 200(н)х150, L=5220	8	1,25м ³	
20		Брус 200(н)х150, L=45,1м L=от 0,61м до 5,51м	1	1,35м ³	
21		Брус 200(н)х150, L=5600	4	0,67м ³	
22		Брус 200(н)х150, L=40,06м L=от 0,65м до 5,94м	1	1,20м ³	
23		Брус 200(н)х150, L=36,3м L=от 1,24м до 6,50м	1	1,09м ³	
24		Брус 200(н)х100, L=46,72м L=от 1,39м до 6,50м	1	0,62м ³	
25		Брус 200(н)х100, L=46,72м L=от 0,75м до 4,66м	1	0,93м ³	
26		Брус 200(н)х50, L=10,0м L=от 0,54м до 2,32м	1	0,10м ³	
27		Брус 200(н)х100, L=37,43м L=от 1,02м до 4,67м	1	0,75м ³	
28		Брус 200(н)х150, L=36,3м L=от 1,39м до 6,50м	1	1,09м ³	
29		Брус 200(н)х150, L=61,6м L=от 0,84м до 3,61м	1	1,85м ³	
30		Брус 200(н)х100, L=93,44м L=от 0,75м до 4,66м	1	1,87м ³	
31		Брус 200(н)х100, L=33,35м L=от 0,84м до 3,61м	1	0,67м ³	
32		Брус 200(н)х50, L=6,60м L=от 1,02м до 2,29м	1	0,07м ³	
33		Брус 200(н)х100, L=43,53м L=от 1,08м до 3,10м	1	0,87м ³	
34		Брус 150(н)х50, L=33,2м L=от 0,44м до 2,66м	1	0,25м ³	
35					