


Схема расположения фундаментных блоков

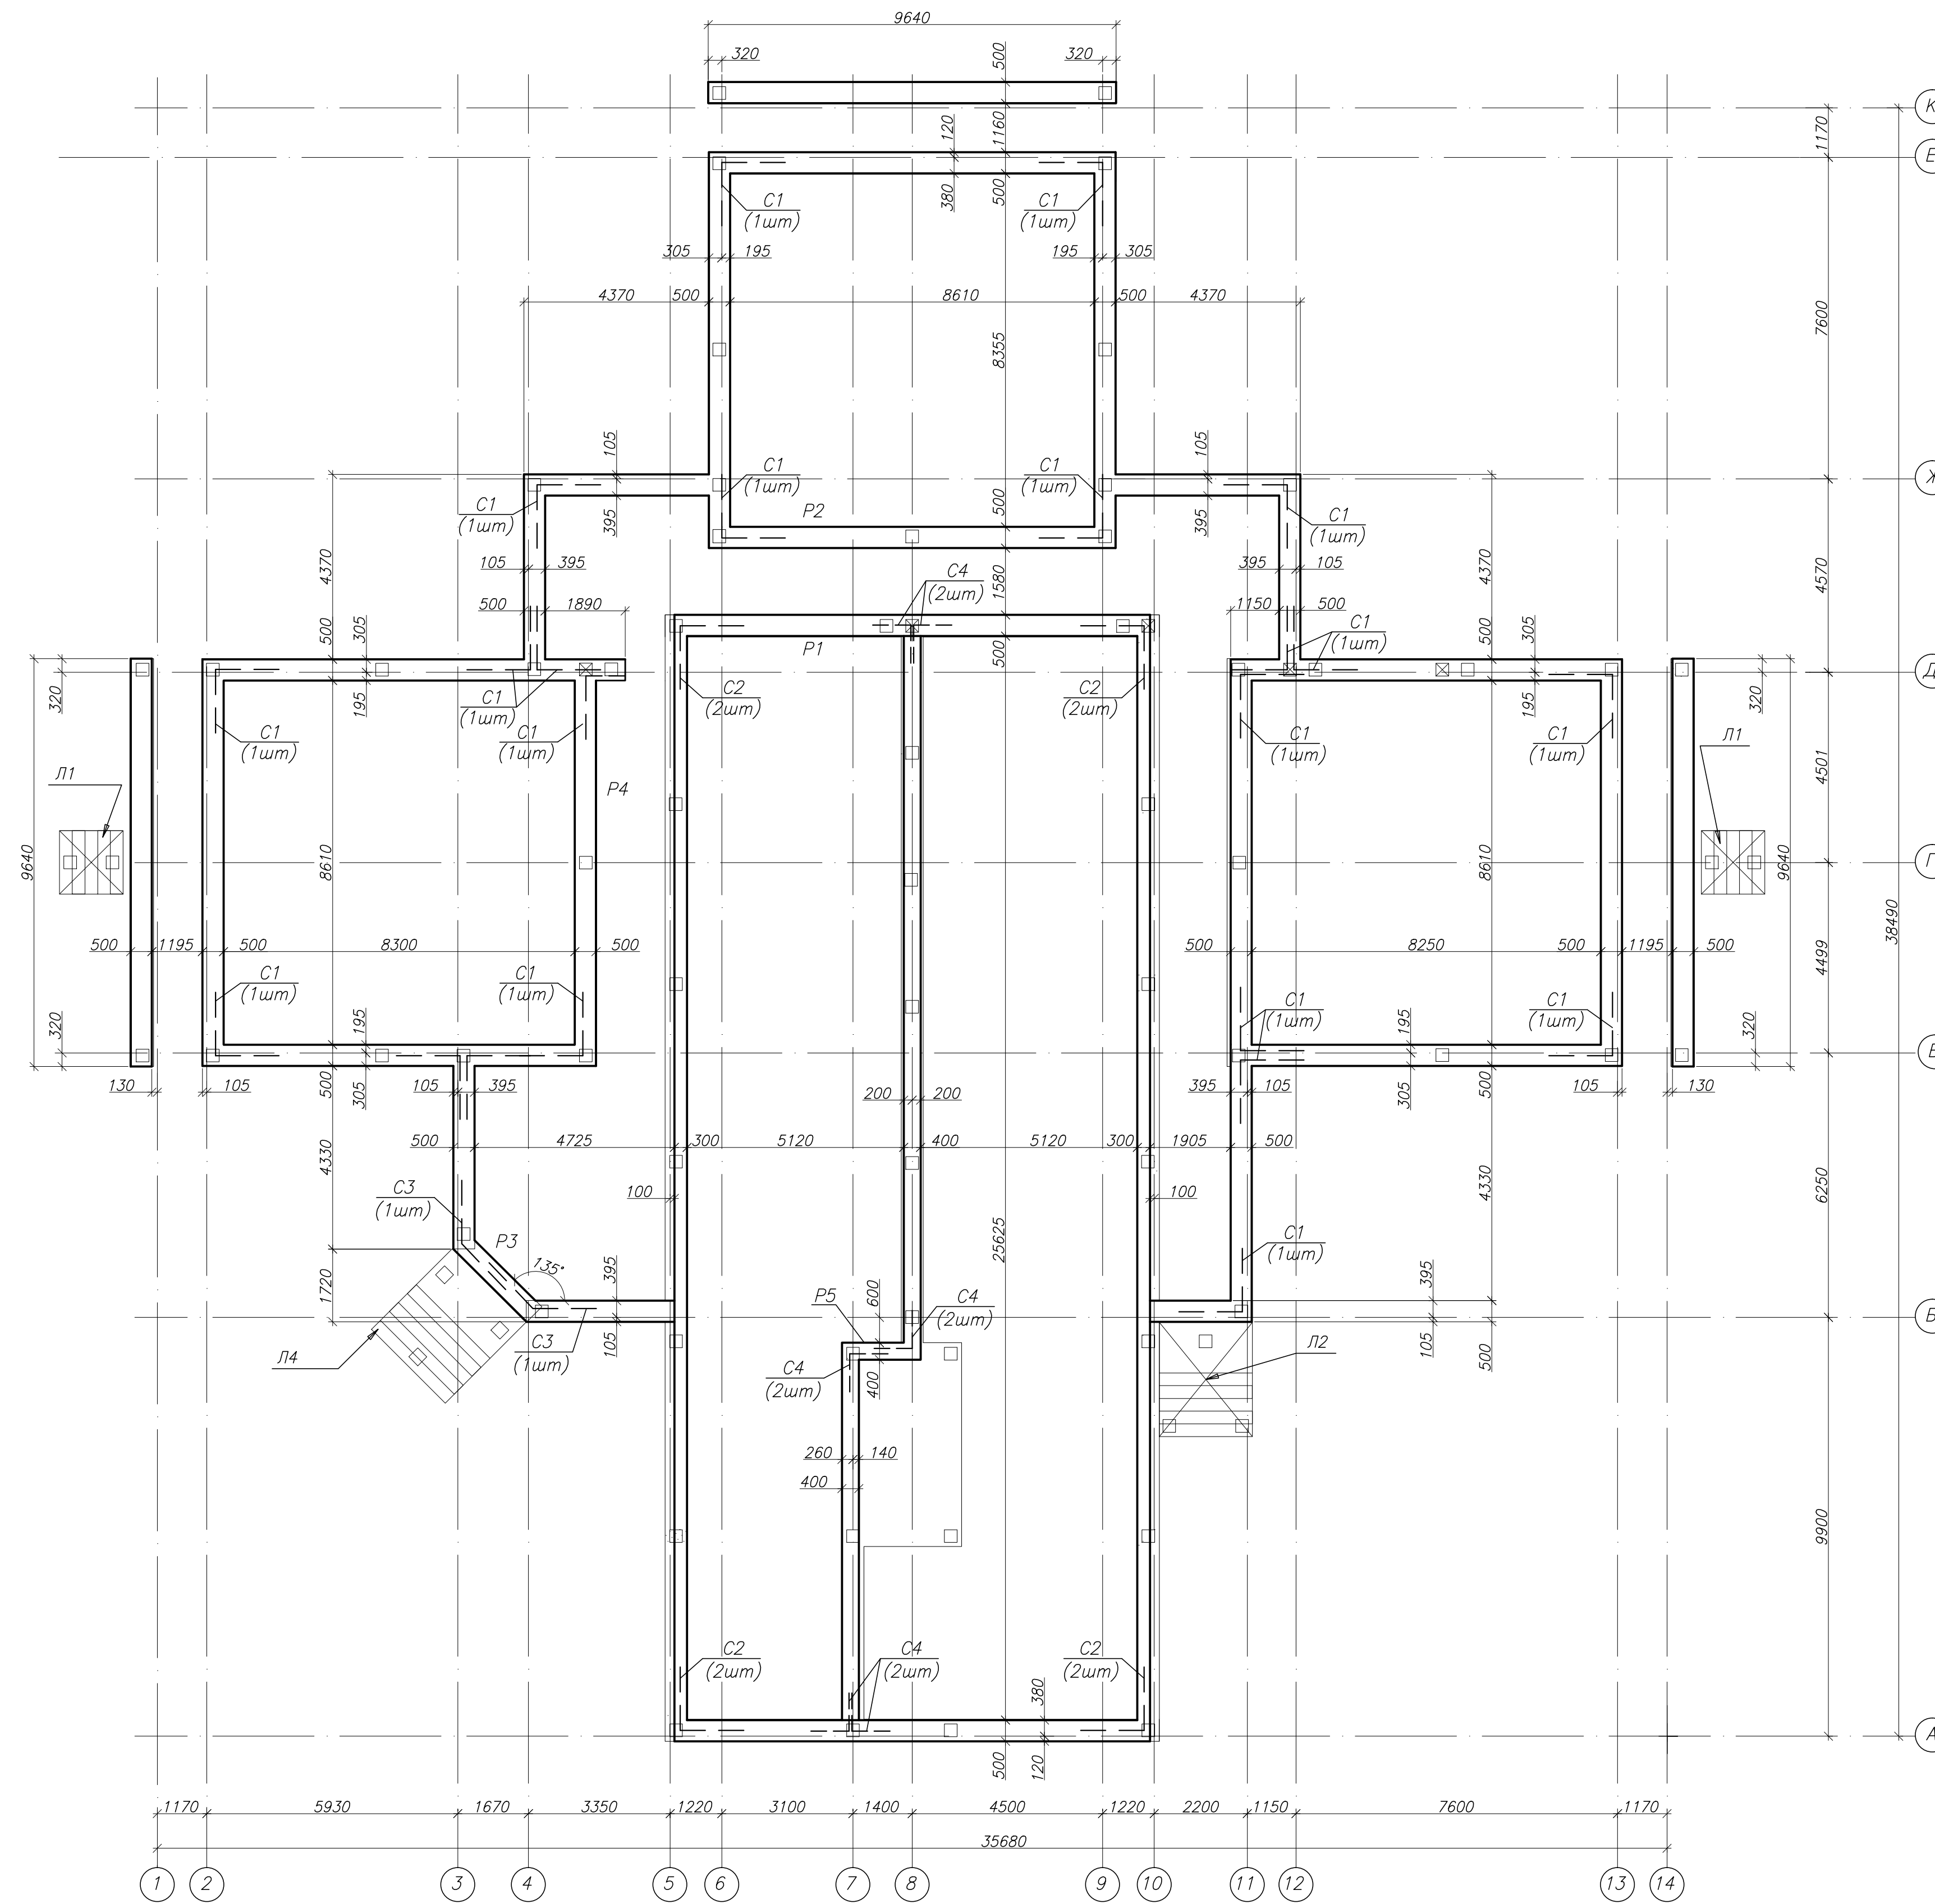

Спецификация к схеме расположения фундаментных блоков

Поз.	Обозначение	Наименование	Кол. шт.	Масса, кг	Примечание
		Сетки арматурные			
	см. лист 9	Сетка C1	22	3,84	
	см. лист 9	Сетка C2	8	2,78	
	см. лист 9	Сетка C3	2	2,74	
	см. лист 9	Сетка C4	12	3,30	