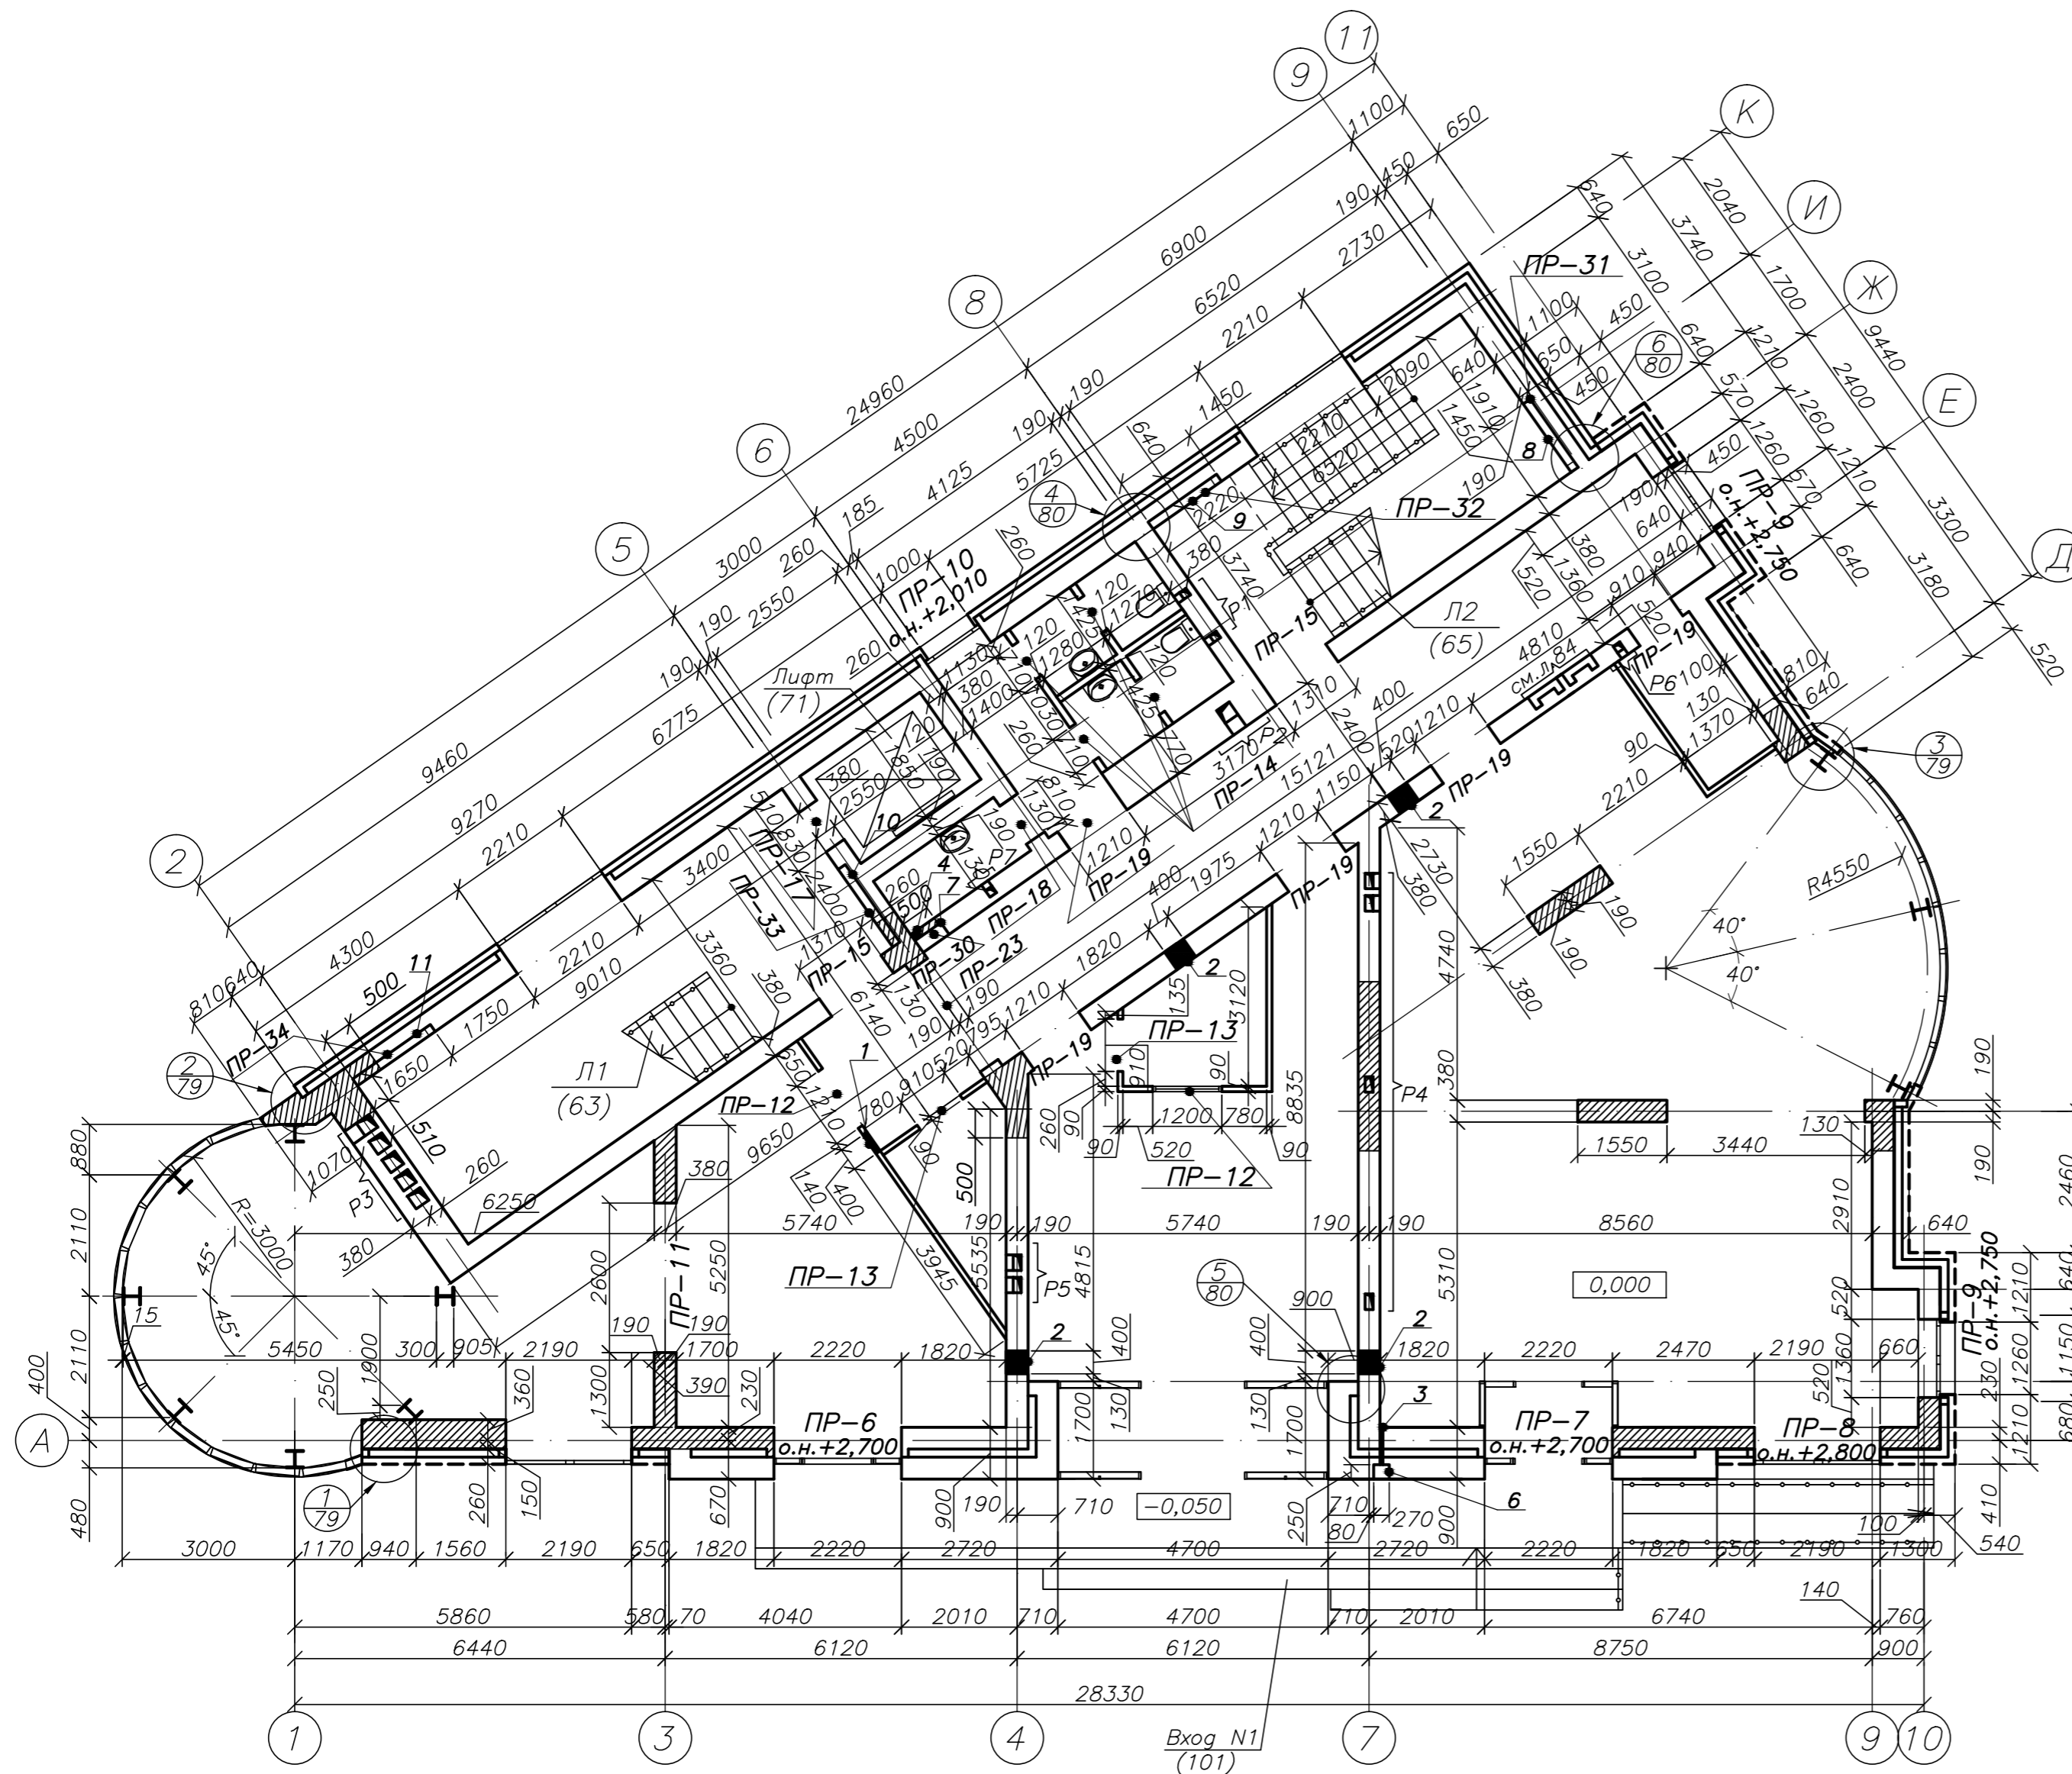


План этажа на отм. 0,000
(кладочный)

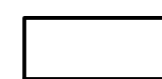
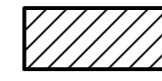
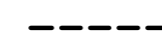
Спецификация отверстий

№ отв.	Назначение	Размер отверстий Вхх, мм	Отметка низа
1	ОВ	400x400(н)	+2,300
2	ОВ	400x400(н)–4шт	+2,300
3	ВК	50x50(н)	+0,300
4	ВК	140x100(н)	+1,430
5	ОВ	150x250x220(н)	в плане перекрыт пробить по месту вдоль пустоты
6	ВК	Ниша 250x270x150(н)	+0,200
7	ВК	Ниша 250x550x1400(н)	+0,130
8	ОВ	Ниша 1450x150x1600(н) Штраба 130x150	+1,650
9	ОВ	Ниша 1450x150x1600(н) Штраба 130x150	0,000
10	ОВ	Ниша 1650x150x1600(н) Штраба 130x150	0,000
11	ОВ	Ниша 1650x150x1600(н) Штраба 130x150	+1,650



- Общие указания смотри листы 1,2.
- Наружные кирпичные стены здания выполнены из силикатного кирпича марки М200 на ц/п растворе М100 с отм. 0,000.
- Внутренние стены здания выполнены из силикатного кирпича марки М200 на ц/п растворе М100.
- Перегородки здания выполнены из силикатного кирпича марки М100 на ц/п растворе М75 на "ребро".
- Перегородки в "мокрых" помещениях выполнены из красного кирпича марки М100 на ц/п растворе М75.
- Перегородки крепить к стенам и потолку согласно деталям 14, 19 серии 2.230-1 вып.5.
- Внутренние и наружные стены конструктивно армируются сетками из ф4Вр-1 яч.50x50 через 4 ряда. Заштукатуренные простенки армируются сетками из ф4Вр-1 яч.50x50 через 2 ряда.
Расход арматуры на этаж: 2027кг.
- Над отверстиями более 200мм уложить арматурные стержни ф12АIII. Расход материалов: 14,54кг.
- Привязки водосточных лотков и воронок смотри раздел "ВК".
- Разверки вентканалов смотри листы 81-83.
- Ведомость перемычек смотри лист 46-52.
- Сечения по стенам см. листы 73-78.
- Отделка цоколя керамогранитом выполняется до отм. 0,000 в осях 2-9 по оси К и в осях К-Е по осям 9 и 11; отделка остального цоколя выполняется до отм. +0,600.
- Данный лист смотри совместно с листами 53-57,61-72,84.
- Перемычка ПР-31(8ПБ-17-2П-1шт) - о.н. +3,250;
ПР-32(9ПБ-18-3П-1шт) - о.н. +1,600;
ПР-33(8ПБ-19-3П-1шт) - о.н. +1,600;
ПР-34(10ПБ-25-3П-1шт) - о.н. +3,250.

Условные обозначения:

-  -кирпичная кладка (армирование через 4 ряда)
-  -армированная кирпичная кладка из арматуры ф4Вр1 с шагом 50x50 через 2 ряда кладки.
-  -отделка "Алюкобондом"