План перекрытия на отм. +3,000; +6,300; +9,600

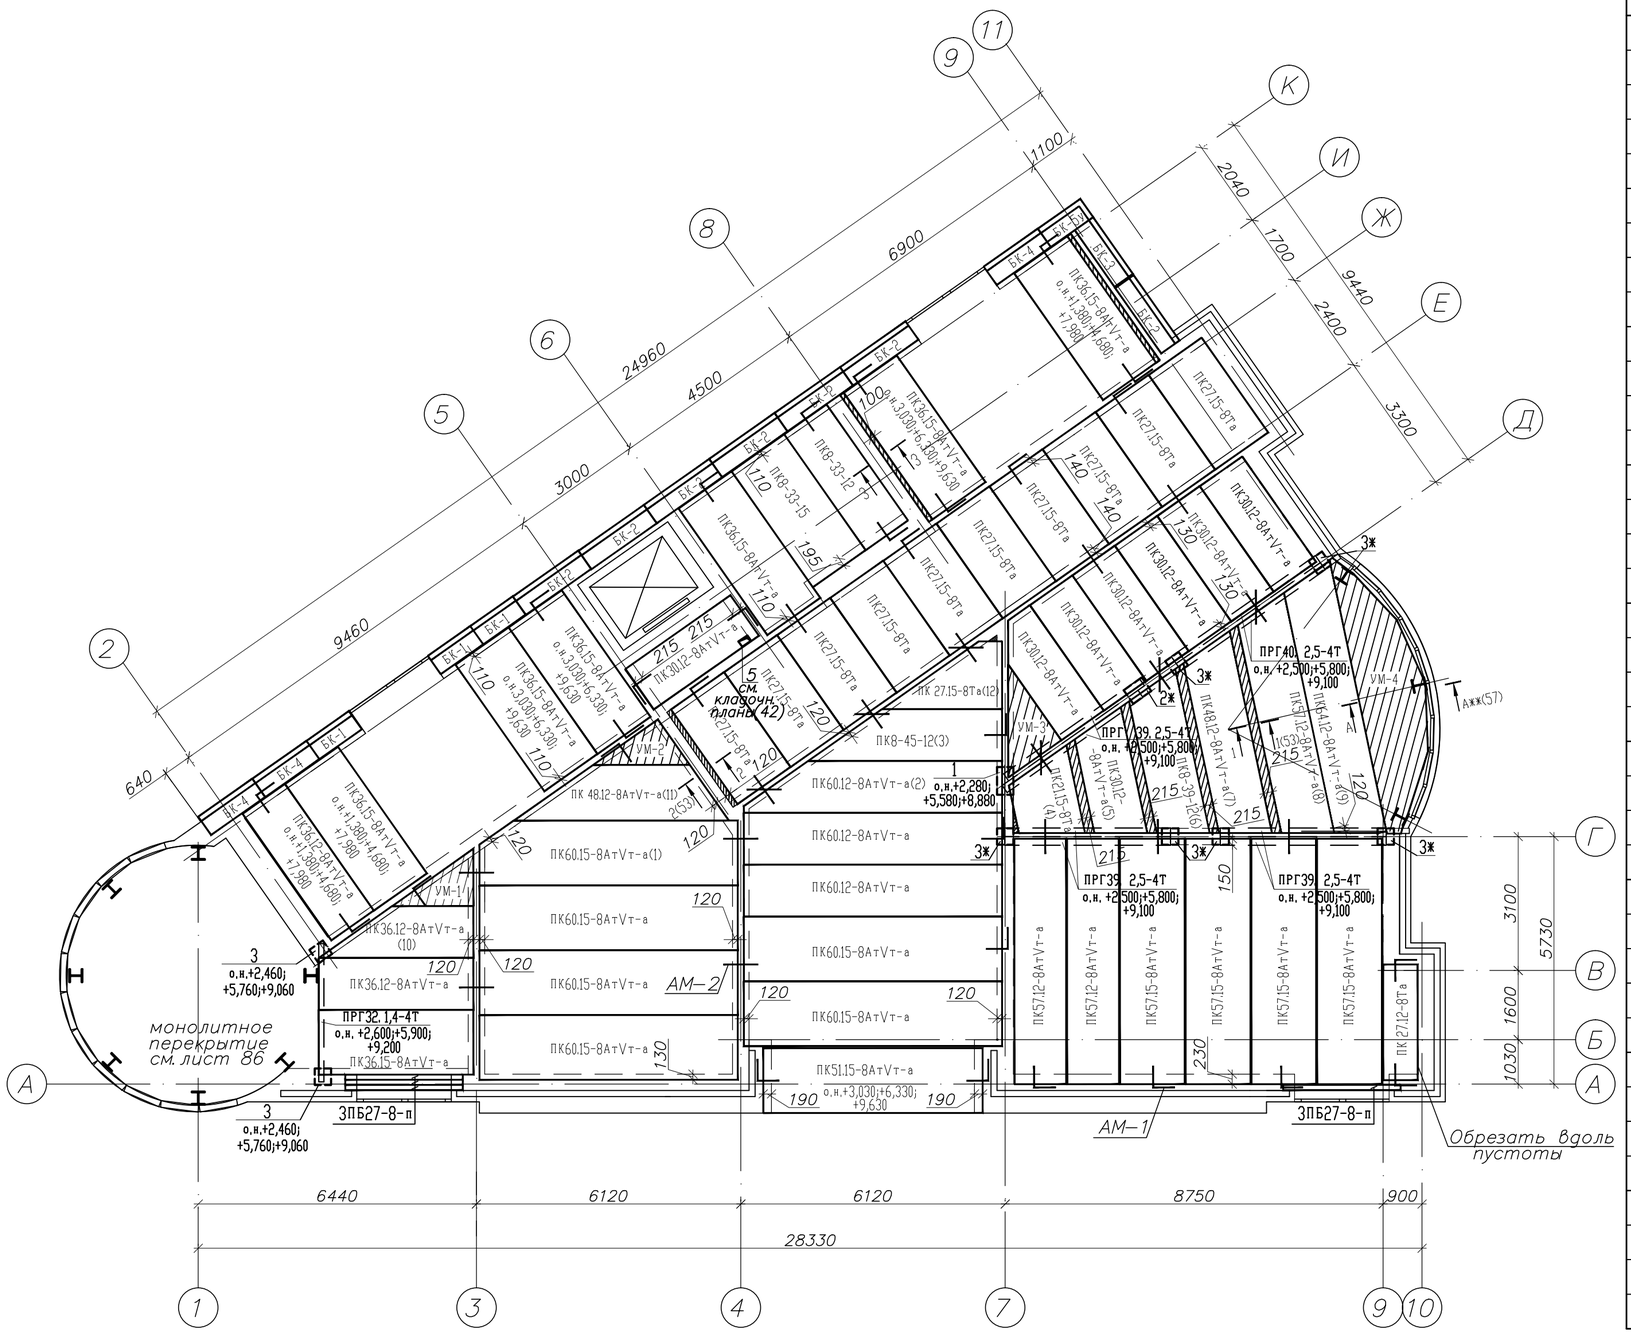

Спецификация элементов плит перекрытия (на 1 этаж) (начало)

Поз.	Обозначение	Наименование	Кол. шт.	Масса ед., кг	Приме-чание
		Ж/Б перемычки			
	Серия 1,038.1-1 в1,4	3ПБ27-8-п	4	180	
		Плиты перекрытия			
	сер.1.141-1 в.63	ПК 64.12-8АтVт-а	1	2250	
	сер.1.141-1 в.63	ПК 60.15-8АтVт-а	6	2800	

Спецификация элементов плит перекрытия (на 1 этаж) (окончание)

Поз.	Обозначение	Наименование	Кол. шт.	Масса ед., кг	Приме-чание
	сер.1.141-1 в.63	ПК 60.12-8АтVт-а	3	2100	
	сер.1.141-1 в.63	ПК 57.15-8АтVт-а	4	2700	
	сер.1.141-1 в.63	ПК 57.12-8АтVт-а	3	2000	
	сер.1.141-1 в.63	ПК 51.15-8АтVт-а	1	2425	
	сер.1.141-1 в.63	ПК 48.12-8АтVт-а	2	1725	
	шифр 5616-М	ПК 8-45-12	1	1600	
	шифр 5616-М	ПК 8-39-12	1	1400	
	сер.1.141-1 в.63	ПК 36.15-8АтVт-а	7	1750	
	сер.1.141-1 в.63	ПК 36.12-8АтVт-а	3	1280	
	шифр 5616-М	ПК 8-33-15	1	1560	
	шифр 5616-М	ПК 8-33-12	1	1170	
	сер.1.141-1 в.63	ПК 30.12-8АтVт-а	8	1080	
	сер.1.141-1 в.63	ПК 27.15-8Та	11	1300	
	сер.1.141-1 в.63	ПК 27.12-8Та	1	950	
	сер.1.141-1 в.63	ПК 21.15-8Та	1	985	
		Монолитные участки			
	см. 59	УМ-1/УМ-2	1/1	12,1 / 11,04	
	см. 59	УМ-3/УМ-4	1/1	14,96 / 15,24	
		Прогоны			
	Серия1,225-2 в.11	ПРГ32.1,4-4Т	1	350	
	см. КЖИ 17-20	ПРГ39.2,5-4Т/ПРГ40.2,5-4Т	6/2	975 / 1020	
		Опорные подушки			
1/2	Сер.1,225-2 в.11	ОП 6.4-Т/ОП 5.4-Т	1/1		
3	Сер.1,225-2 в.11	ОП 4.4-Т	8		
		Каркасы, анкера			
	КЖИ-30	КР-1/КР-2	2/2	9,54 / 7,79	
	КЖИ-30	КР-3/КР-4	2/2	6,04 / 4,29	
	КЖИ-30	КР-5/КР-6	2/4	5,17 / 6,92	
	КЖИ-31	АМ-1/АМ-2	29/22	0,65 / 0,45	
4		⌀6AIII ГОСТ5781-82, L=200мм	108	0,046	4,99кг
5		⌀6AIII ГОСТ5781-82, L=110мм	20	0,025	0,50кг
6		⌀6AIII ГОСТ5781-82, L=90мм	52	0,021	1,092кг
		Балки керамзитобетонные			
	КЖИ 6-9	БК-1/БК-2	3/7	130 / 190	
	КЖИ 10-13	БК-3/БК-4	1/3	160 / 160	
	КЖИ 14,15	БК-5у	1	135	
		Материалы			
		Бетон кл. В15			0,89м3

1. Основные примечания см. лист 55.
2. Данный лист см. совместно с листами 41-45, 53, 55-59.
*- Отметка низа опорных подушек +2,360; +5,660; +8,960.
**- Расход уголков 160х10 составляет 337,6кг.

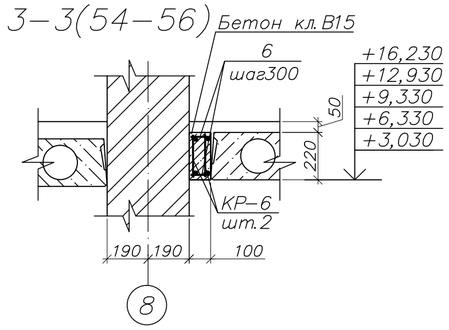

Взам.инв.№ | Подпись и дата | Инв.№подл.

Копировал: Формат А2