




Сечение стены по витражу
в круглой части в осях 1-2
(начало)

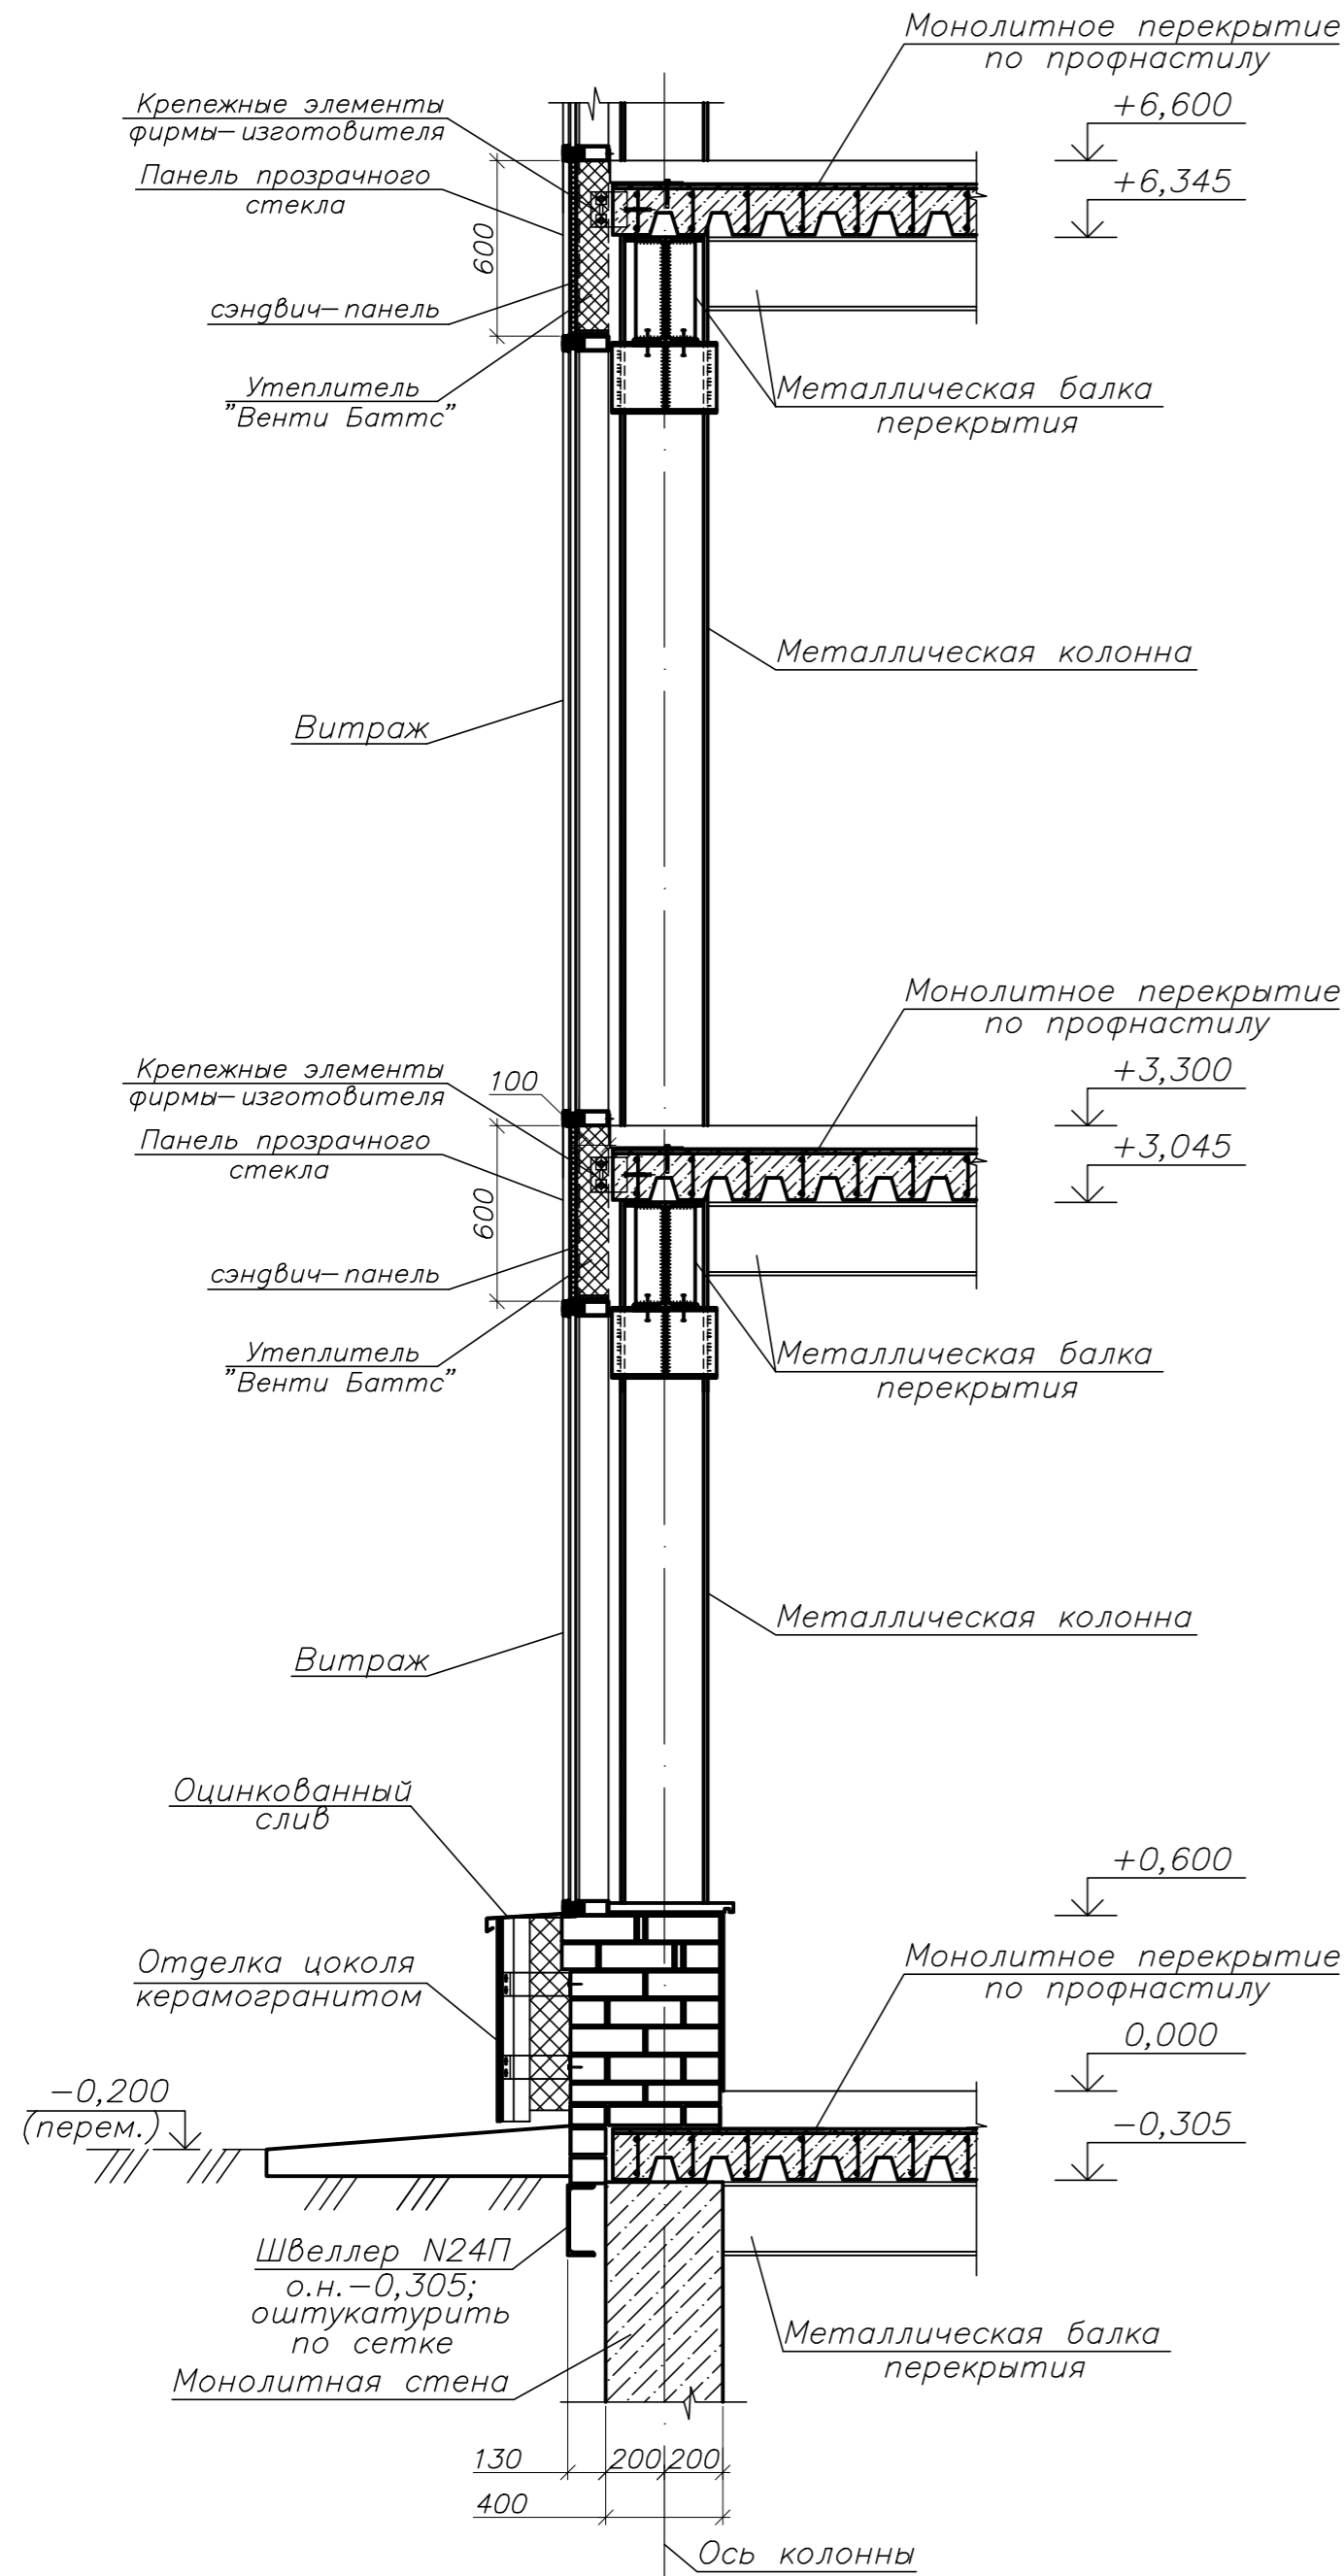

Сечение стены по витражу
в круглой части в осях 1-2
(продолжение)

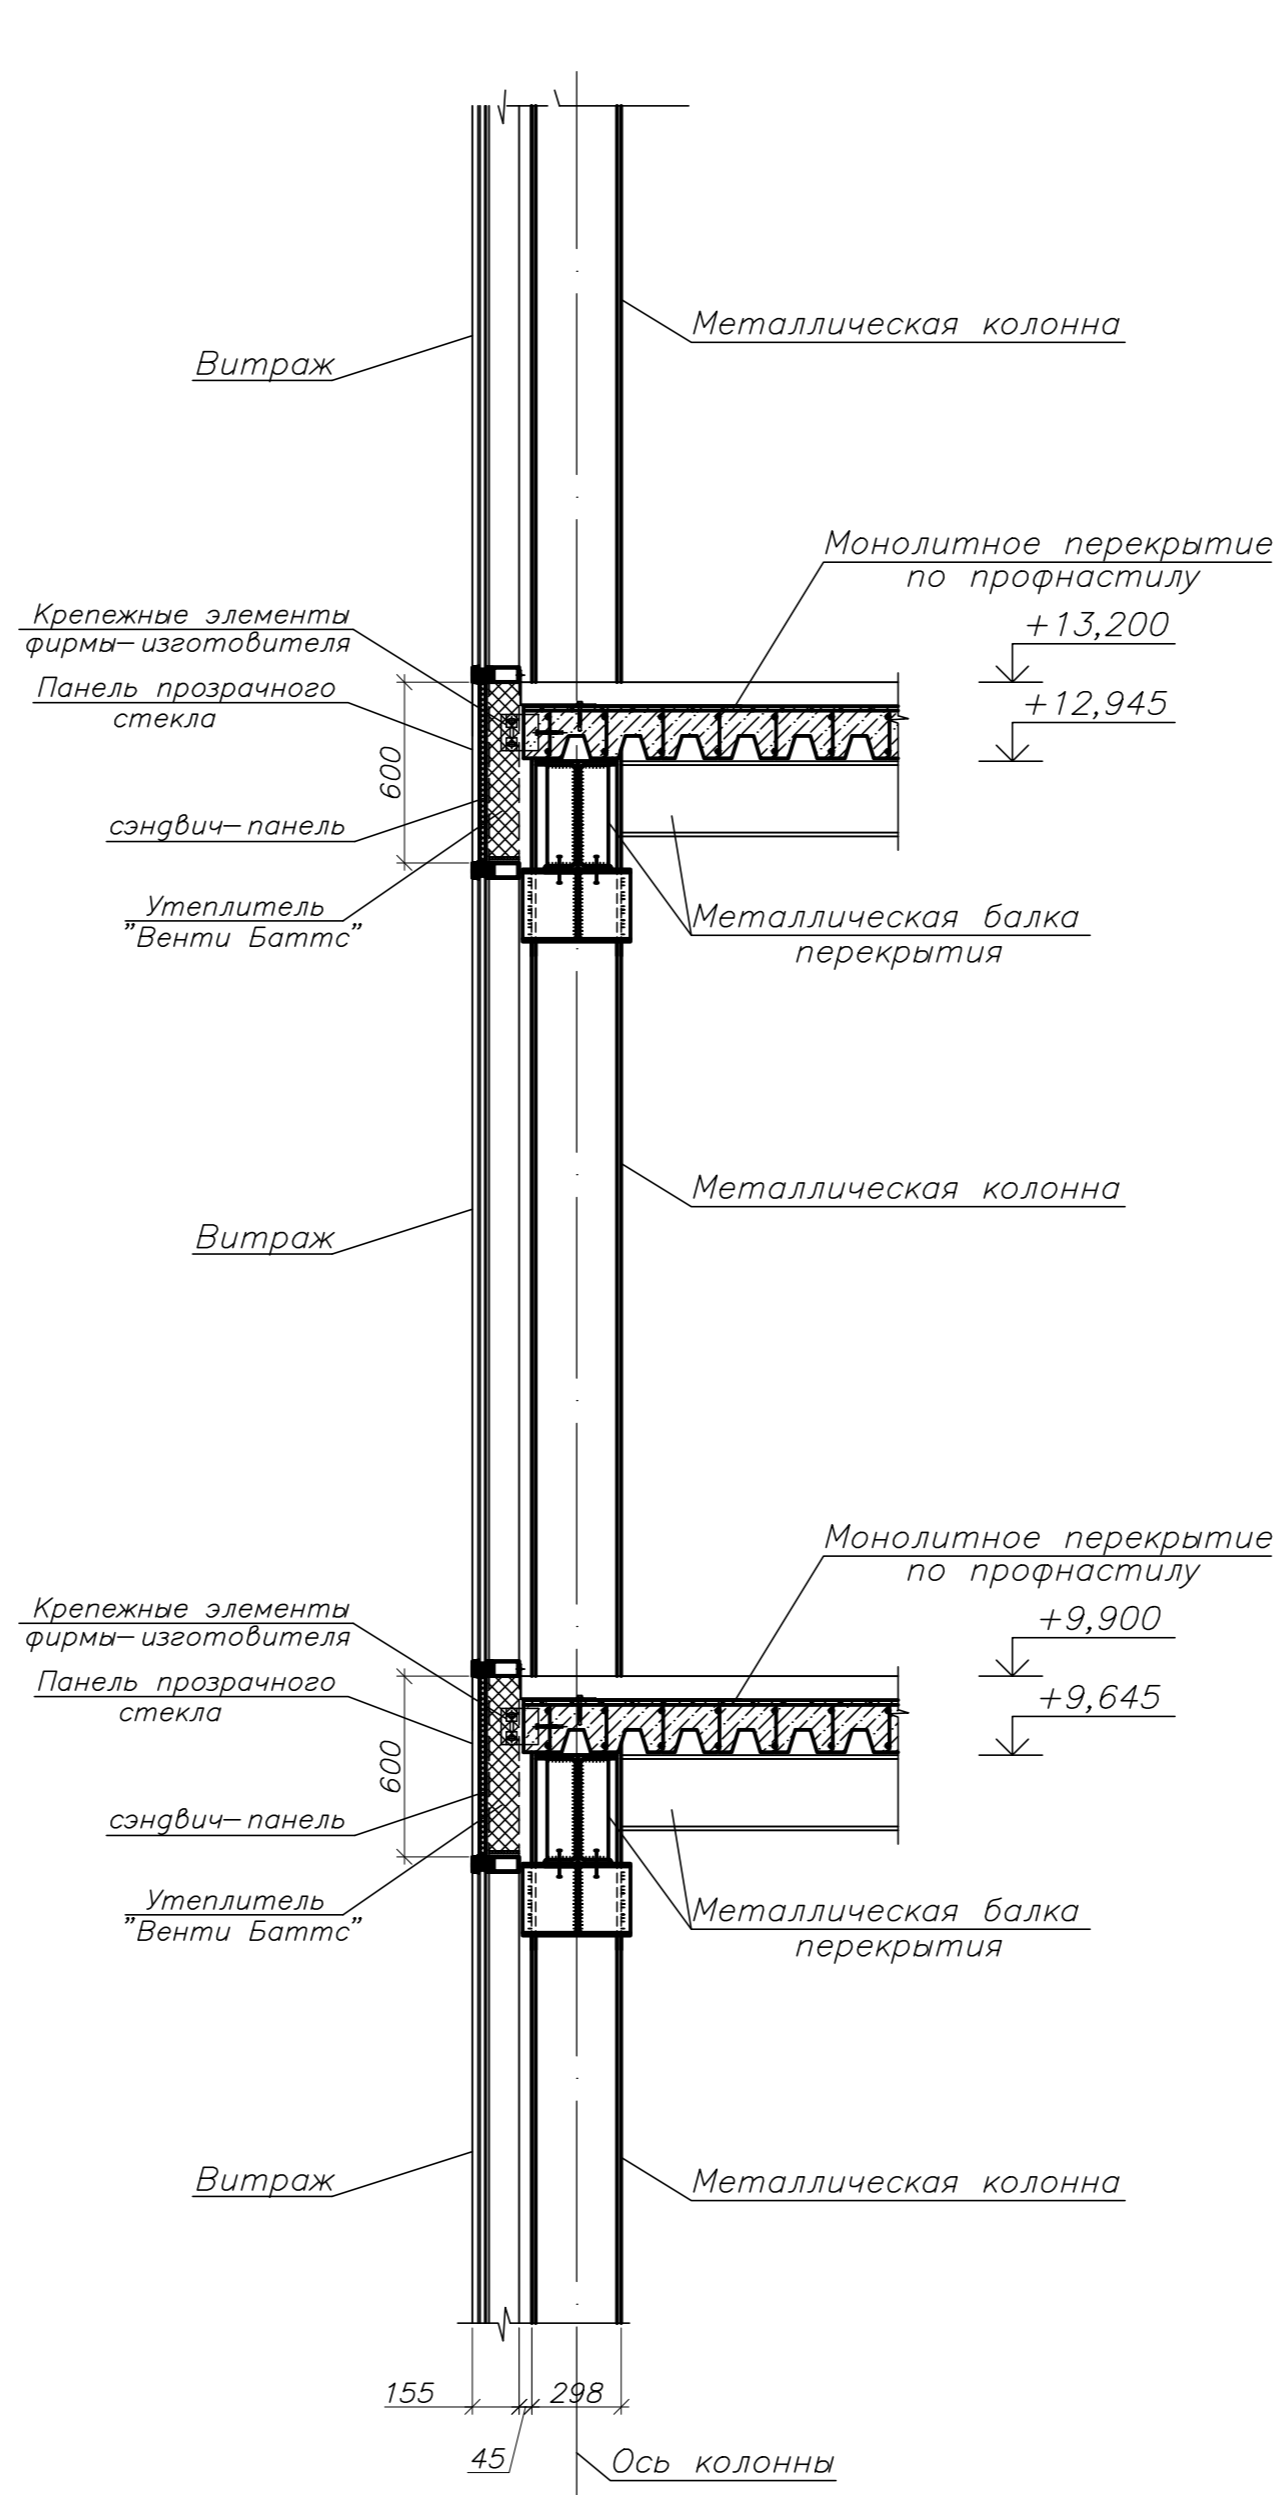

Сечение стены по витражу
в круглой части в осях 1-2
(окончание)

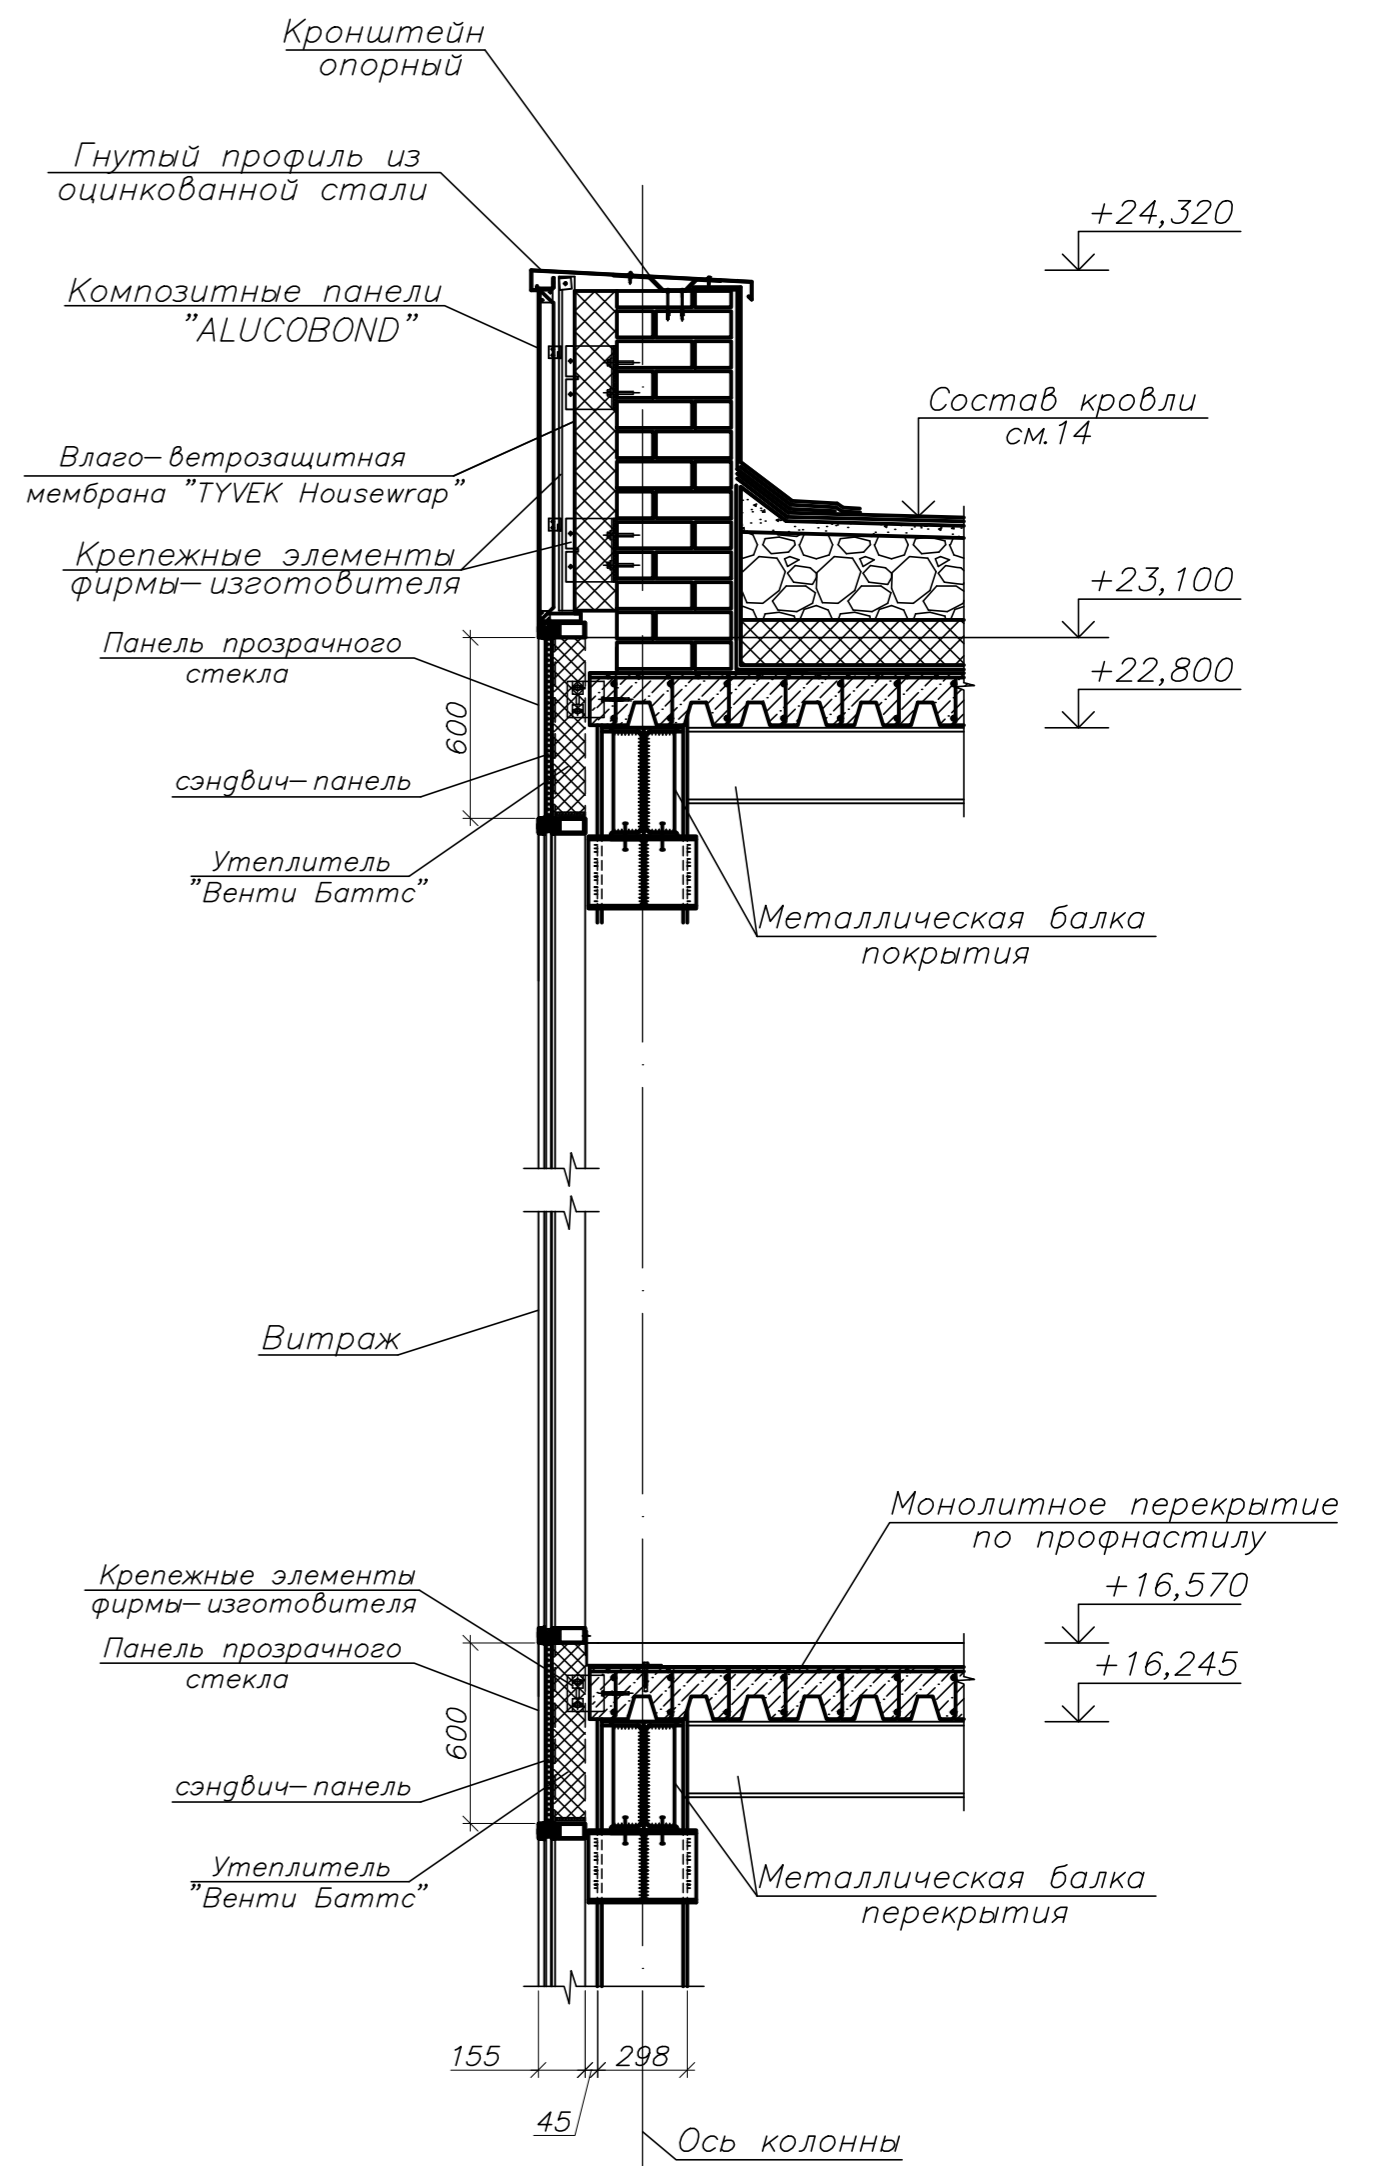

1. Основные примечания см. лист 75.
2. Прижимная стенка условно не показана.

Инд. №подл. Подпись и дата. Взам. инв. №