


Защитный слой из цементного раствора 50/100 толщиной 20мм
 Периодическая на двух уровнях армировка из стержней класса А-III диаметром 8 с шагом 200мм


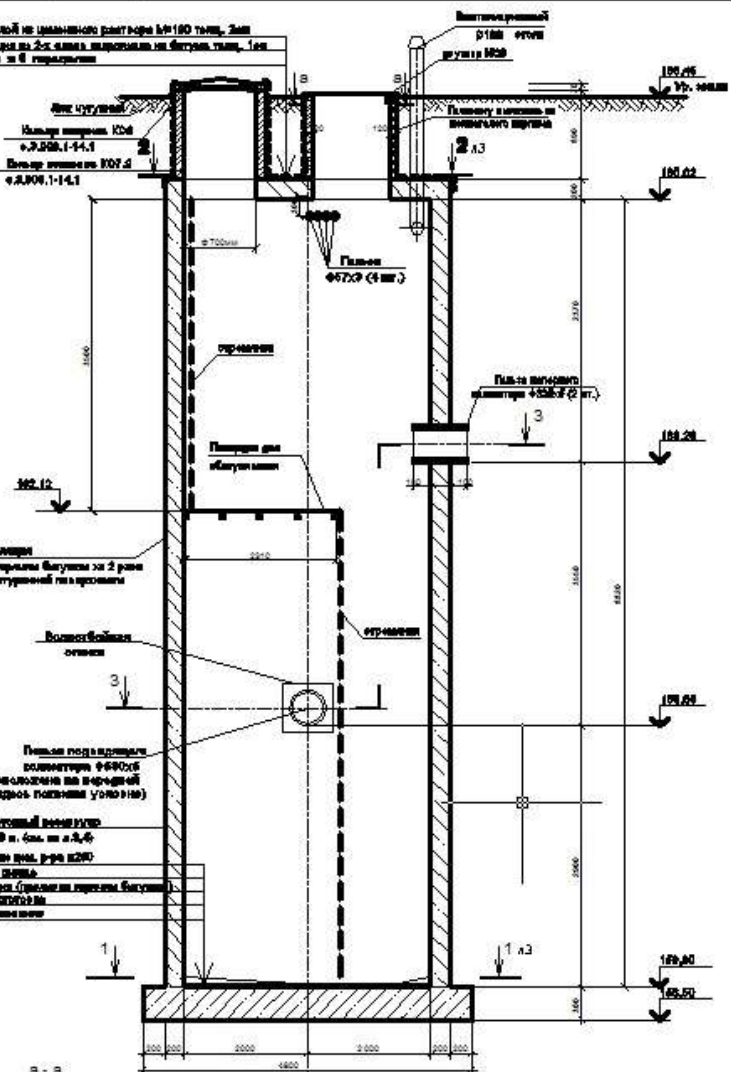


КНС (сеть бытовых канализаций)	Стадия	Лист	Листов
Архитектурно-Строительные решения	ЭП	2	