Днище резервуара. Армирование.
Нижняя основная арматура

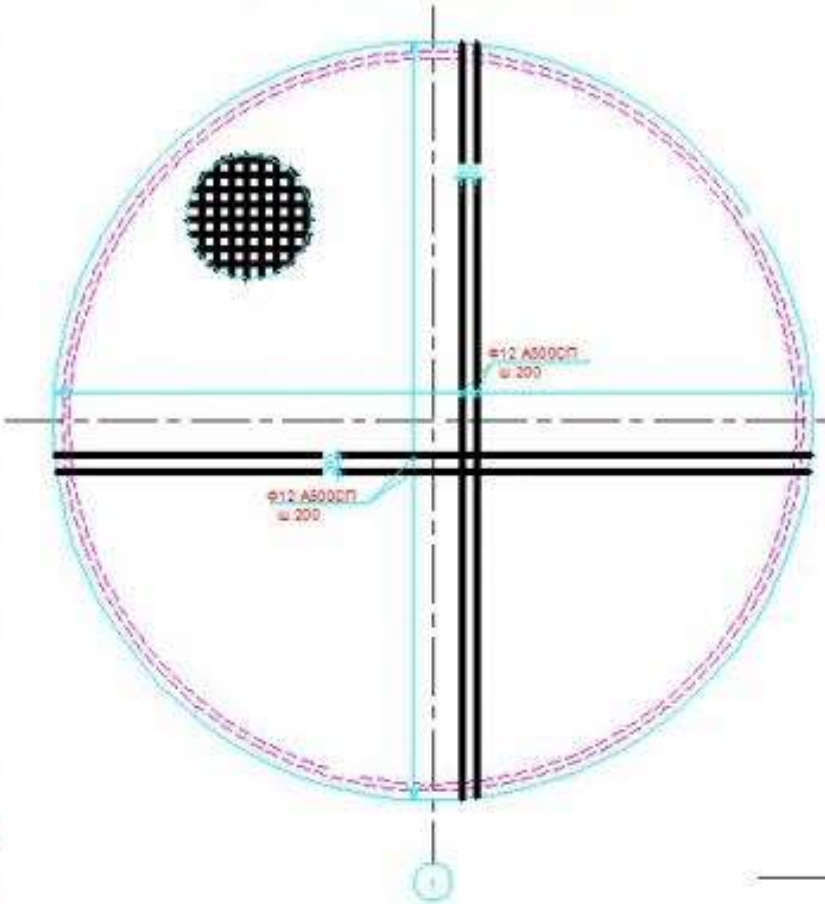

Нижняя дополнительная арматура

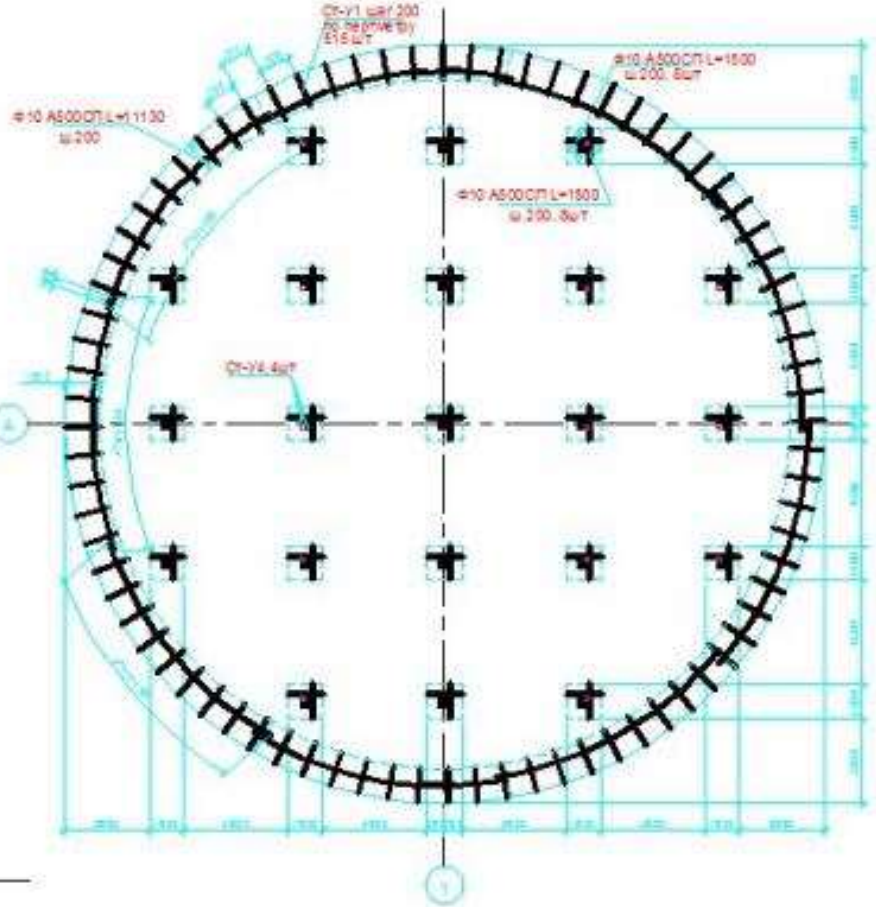

1. Общие указания см. лист 1.1, 1.2.
2. Армирование днища выполнить отдельными стержнями. Узлы сопряжения арматуры выполнить вязальной проволокой.
3. Стержни по длине стыковать внахлест. Длина нахлеста для вязанных стержней не менее 35d. Стыки стержней располагать вразбежку.

Изм.	Кол.уч.	Лист	№док.	Подп.	Дата
Разраб.					
Провер.					
ГИП					

Архитектурно-строительные решения	Стадия	Лист	Листов
	Р	4	
Днище резервуара. Армирование			

Инв. № подл. | Подпись и дата | Взам. инв. №