


Цоколь

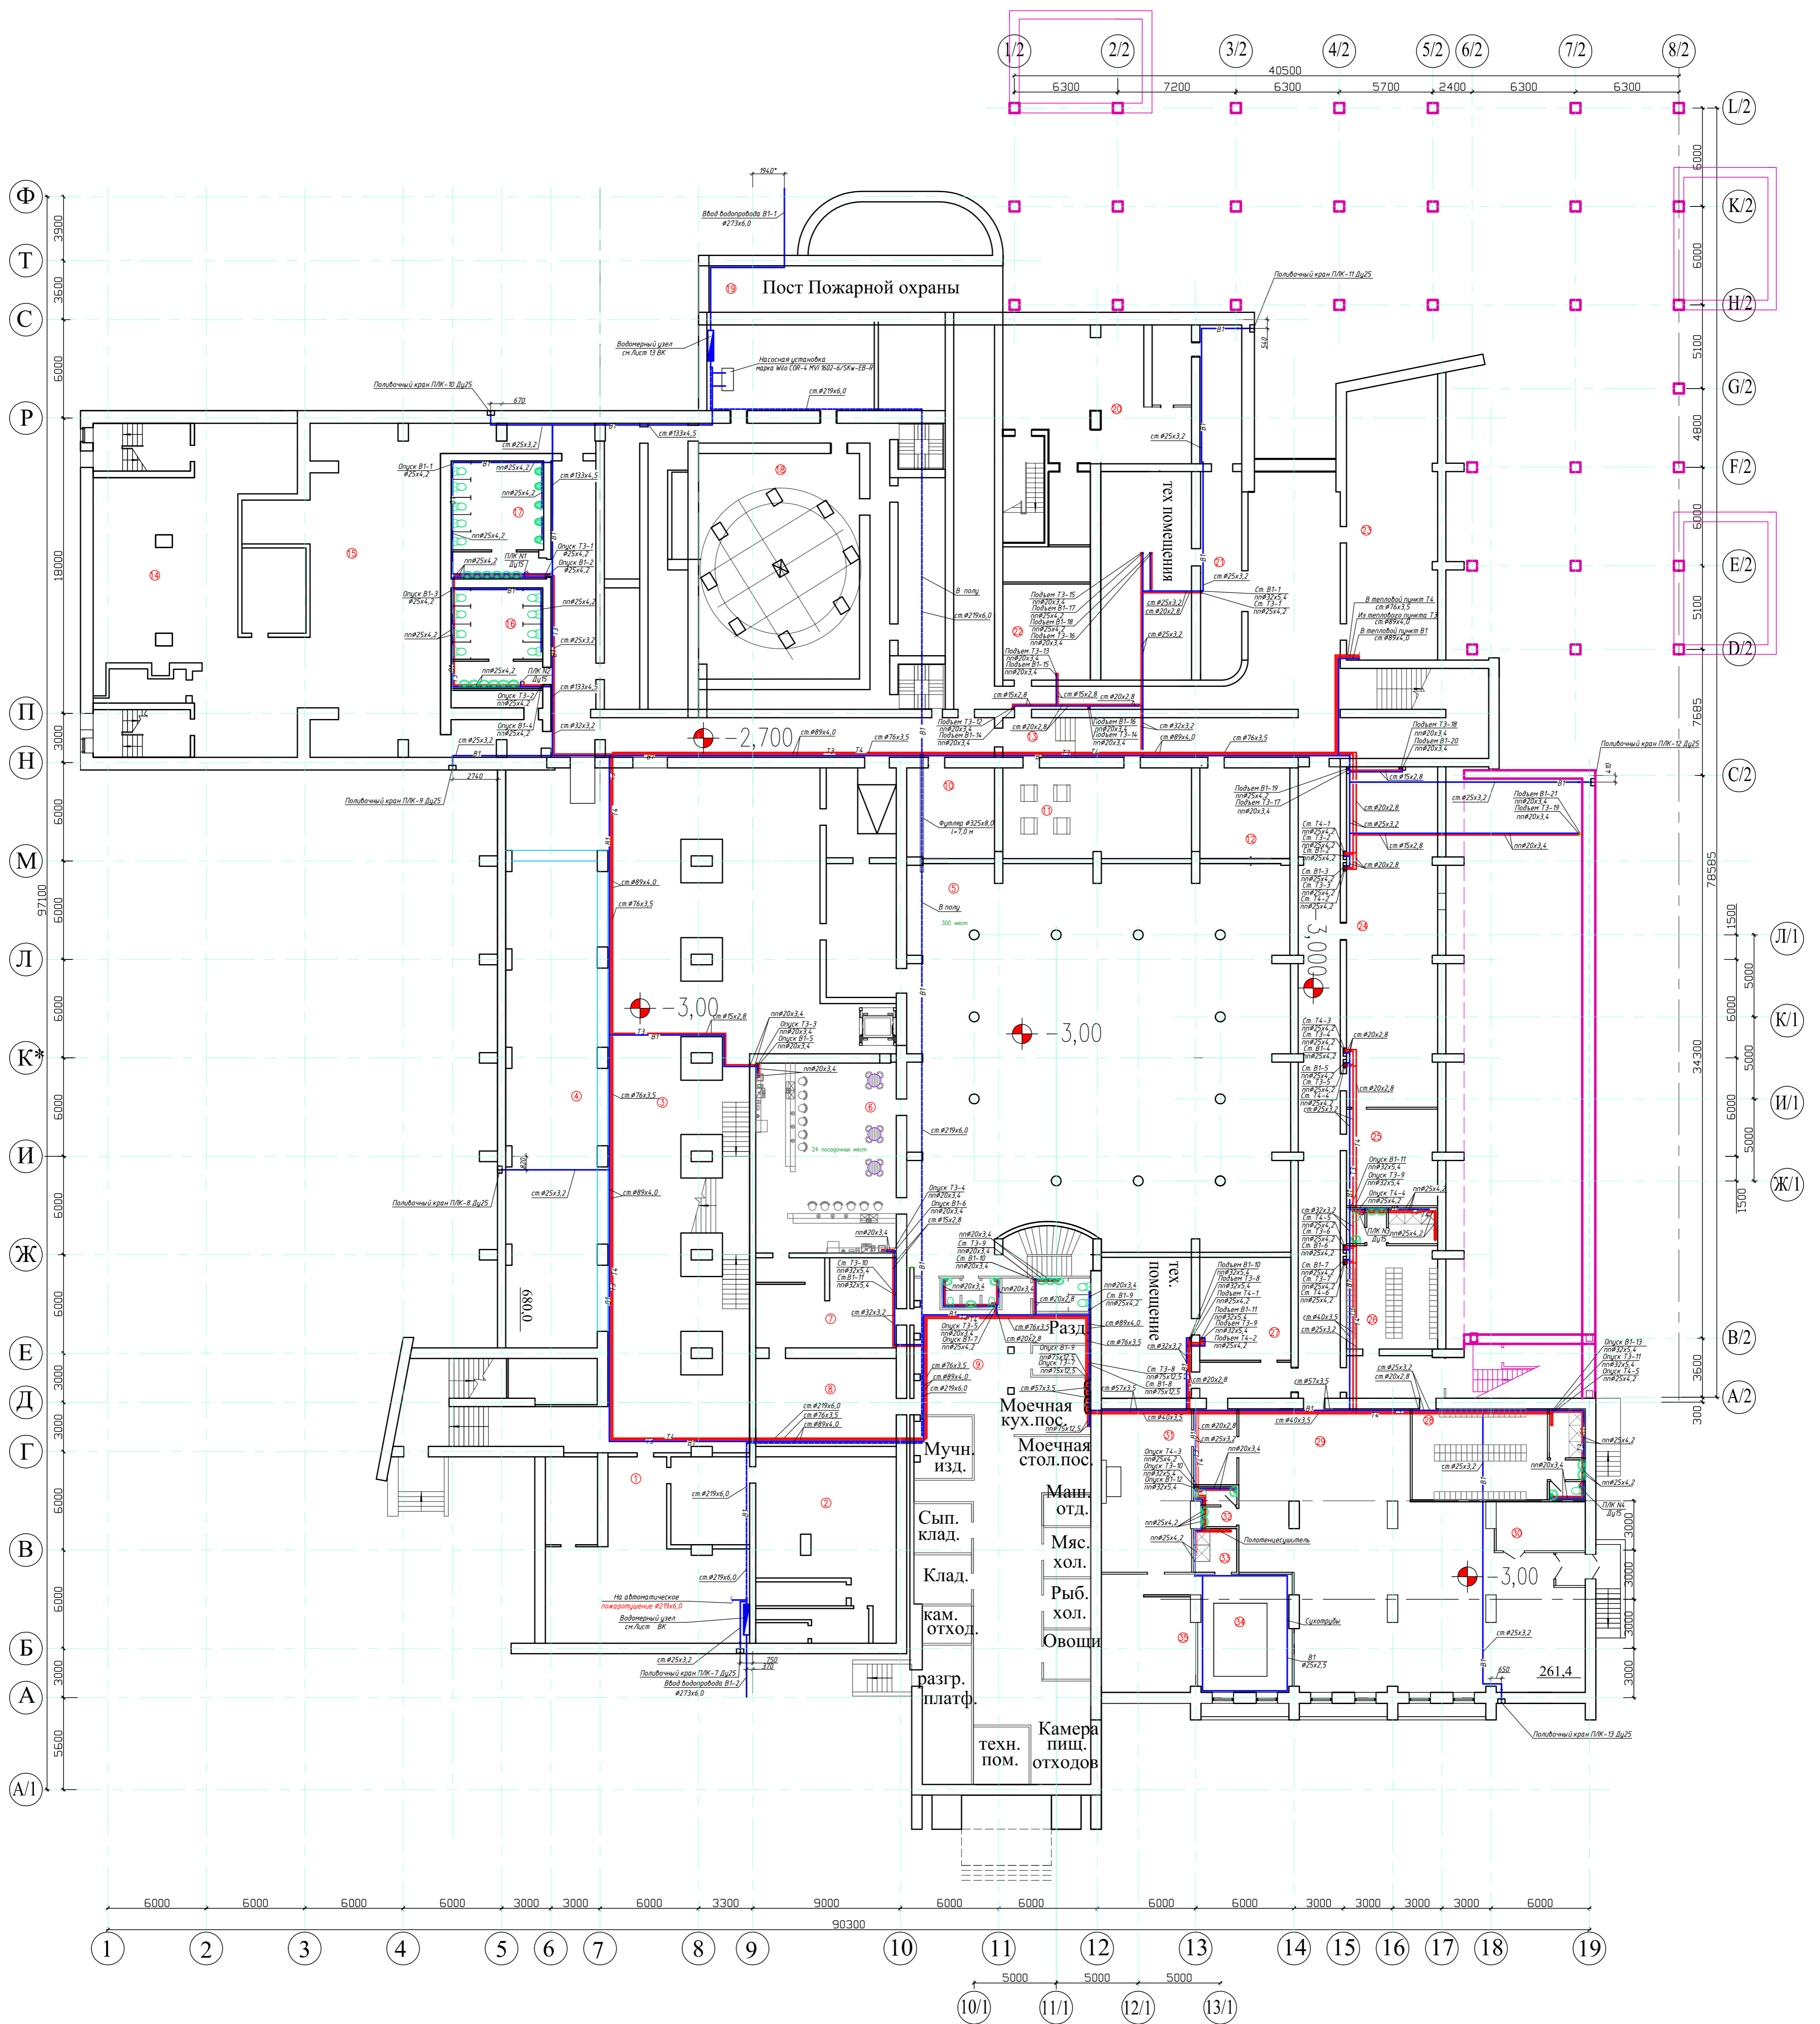

Экспликация

Номер помещения	Наименование	Площадь, м ²	Кат. помещения
1	Тех.помещение	141,5	
2	Венткамера	97,3	
3	Холл	565,9	
4	Гардероб	169,3	
5	Танцпол	587	
6	Бар	98,5	
7	Раздаточная	45,9	
8	Склад	45,9	
9	Кухня	346,1	
10	Щитовая	29,1	
11	Серверная	29,1	
12	Тех.помещение	29,1	

Продолжение

Номер помещения	Наименование	Площадь, м ²	Кат. помещения
13	Коридор	353,61	
14	Венткамера	219,5	
15	Тех.помещение	193,5	
16	Санузел	40,2	
17	Санузел	40,2	
18	Тех.помещение	358,4	
19	Пост пожарной охраны	50,1	
20	Венткамера	118,9	
21	Тех.помещение	109,2	
22	Тех.помещение	42,9	
23	Тепловой узел	92,9	
24	Фитнес	114,3	

Продолжение

Номер помещения	Наименование	Площадь, м ²	Кат. помещения
25	Тренерская	31,9	
26	Раздевалка	47,3	
27	Тех.помещение	87,4	
28	Раздевалка	58,5	
29	Тренажерный зал	261,4	
30	Тех.помещение	16,3	
31	Комната отдыха	55,8	
32	Санузел	2,7	
33	Душевая	2,7	
34	Сауна	40,8	
35	Тех.помещение	35,9	