



Номер помещения	Наименование
1А	ЗАЛ КАЗИНО 1
1Б	ЗАЛ КАЗИНО 2
02	VIP ЗАЛ
03	ТУАЛЕТ
04	ТУАЛЕТ ДЛЯ ПОСЕТИТЕЛЕЙ
	МУЖСКОЙ
05	ТУАЛЕТ ДЛЯ ПОСЕТИТЕЛЕЙ
	ЖЕНСКИЙ
06	КАССА
07	ОХРАНА
08	ТЕХНИЧЕСКОЕ ПОМЕЩЕНИЕ
09	АДМИНИСТРАТОР
10	МИНИ - КУХНЯ
11	РАЗДЕВАЛКА ДЛЯ СОТРУДНИКОВ
	МУЖСКАЯ
11А	ДУШЕВАЯ МУЖСКАЯ
12	РАЗДЕВАЛКА ДЛЯ СОТРУДНИКОВ
	ЖЕНСКАЯ
12А	ДУШЕВАЯ ЖЕНСКАЯ
13	КОМНАТА ОТДЫХА СОТРУДНИКОВ
	ДЛЯ НЕКУРЯЩИХ
14	КОМНАТА ОТДЫХА СОТРУДНИКОВ
	ДЛЯ КУРЯЩИХ
15	Коридор 1
16	Коридор 2
17	Коридор 3
18	СКЛАД 1
18	СКЛАД 2

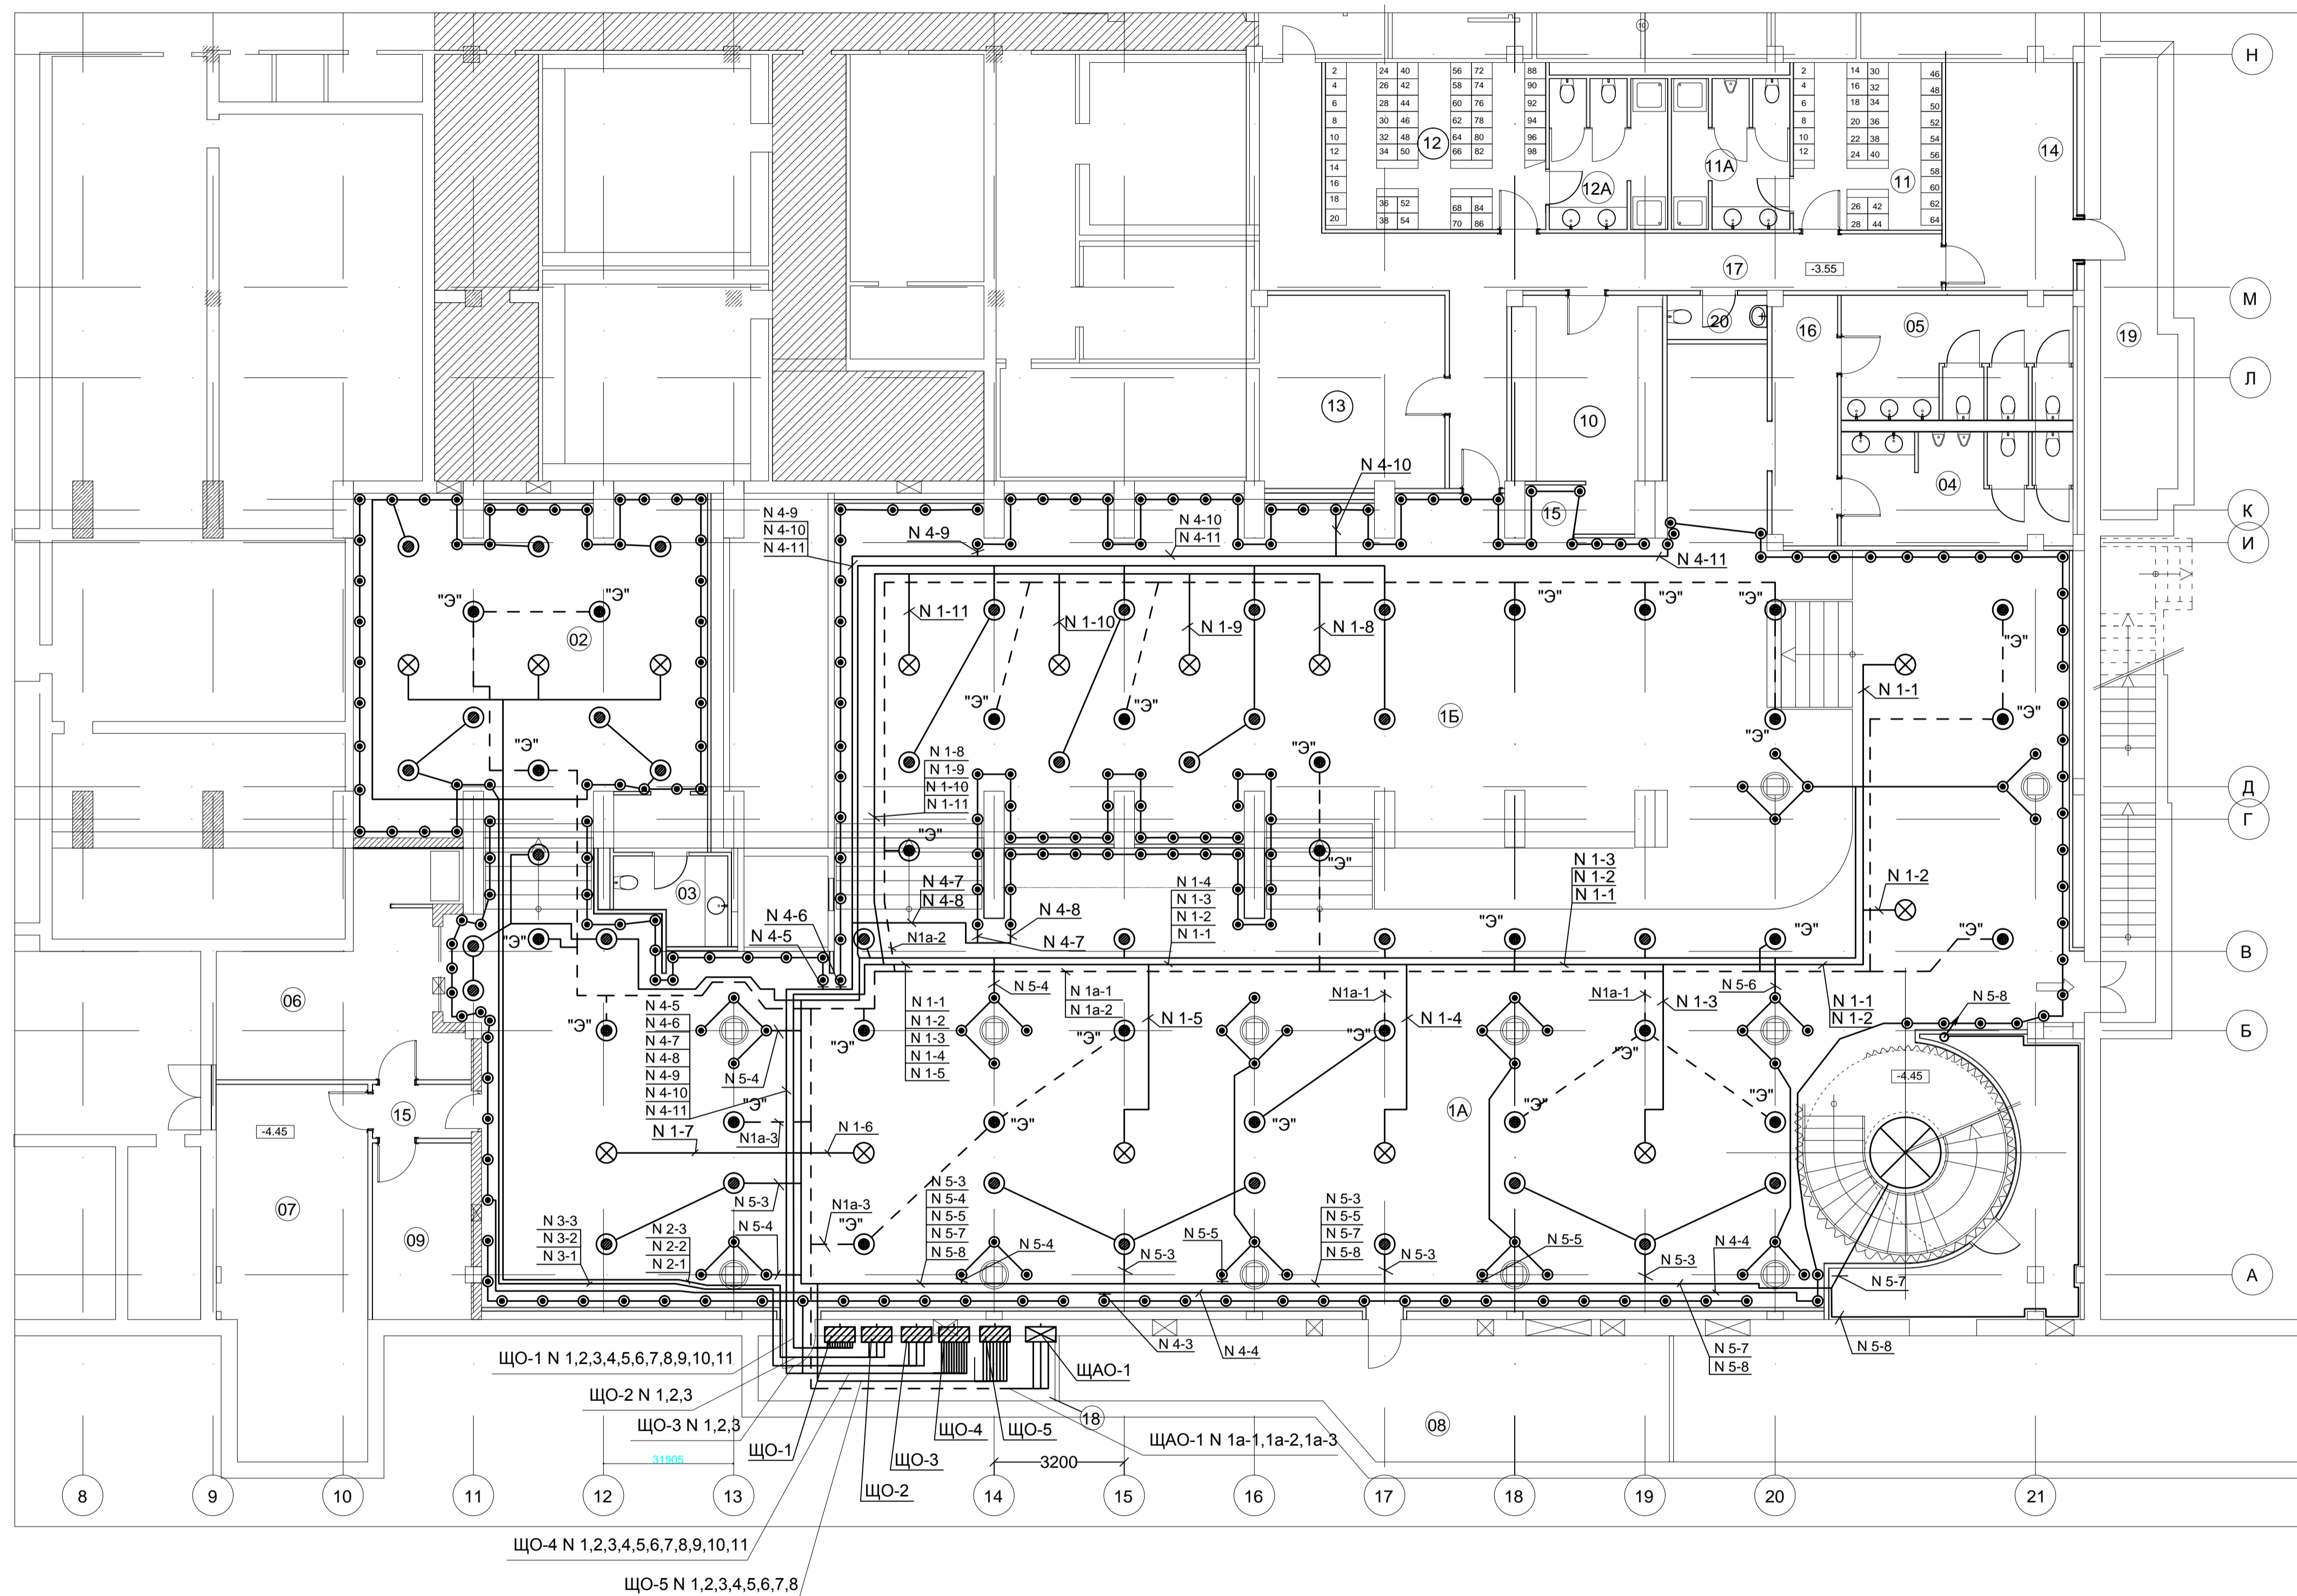

Данные о групповых щитках с автоматическими выключателями.

Номер щитка	Тип	Установленная мощность, кВт	Номер автоматических выключателей		Ток расцепителя, А		
			Однополюсные Занятые	Трехполюсные Резервные	на вводе	на линиях	
ЩО-1	НЩОВ-63 / 14 корпус NRP 24	18,1	ВА63/1-11	ВА63/1-12-14		40	16
ЩО-2	НЩОВ-63 / 5 корпус NRP 12	3,7	ВА63/1-3	ВА63/1-4-5		32	16
ЩО-3	НЩОВ-63 / 5 корпус NRP 12	2,8	ВА63/1-3	ВА63/1-4-5		32	16
ЩО-4	НЩОВ-63 / 14 корпус NRP 24	11,3	ВА63/1-11	ВА63/1-12-14		32	16
ЩО-5	НЩОВ-63 / 11 корпус NRP 24	5,2	ВА63/1-8	ВА63/1-9-11		32	16
ЩО-6	НЩОВ-63 / 14 корпус NRP 24	9,0	ВА63/1-11	ВА63/1-12-14		32	16
ЩАО-1	НЩОВ-63 / 5 корпус NRP 12	1,3	ВА63/1-3	ВА63/1-4-5		32	16
ЩАО-2	НЩОВ-63 / 9 корпус NRP 24	2,7	ВА63/1-6	ВА63/1-6-9		32	16

Условные обозначения:

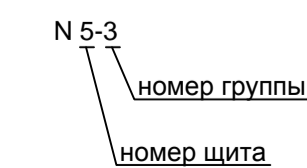

СОГЛАСОВАНО

СОГЛАСОВАНО

Име. № док. Подпись, дата. Взам. инв. №

036-ЭТ					
Изм.	Кол.	Лист	№ док.	Подпись	Дата
ГИП					
Проверил					
Проектир.					
Сети освещения игровых залов.					РП
					Лист 9
					Листов