


План с сетями канализации. М1:500.

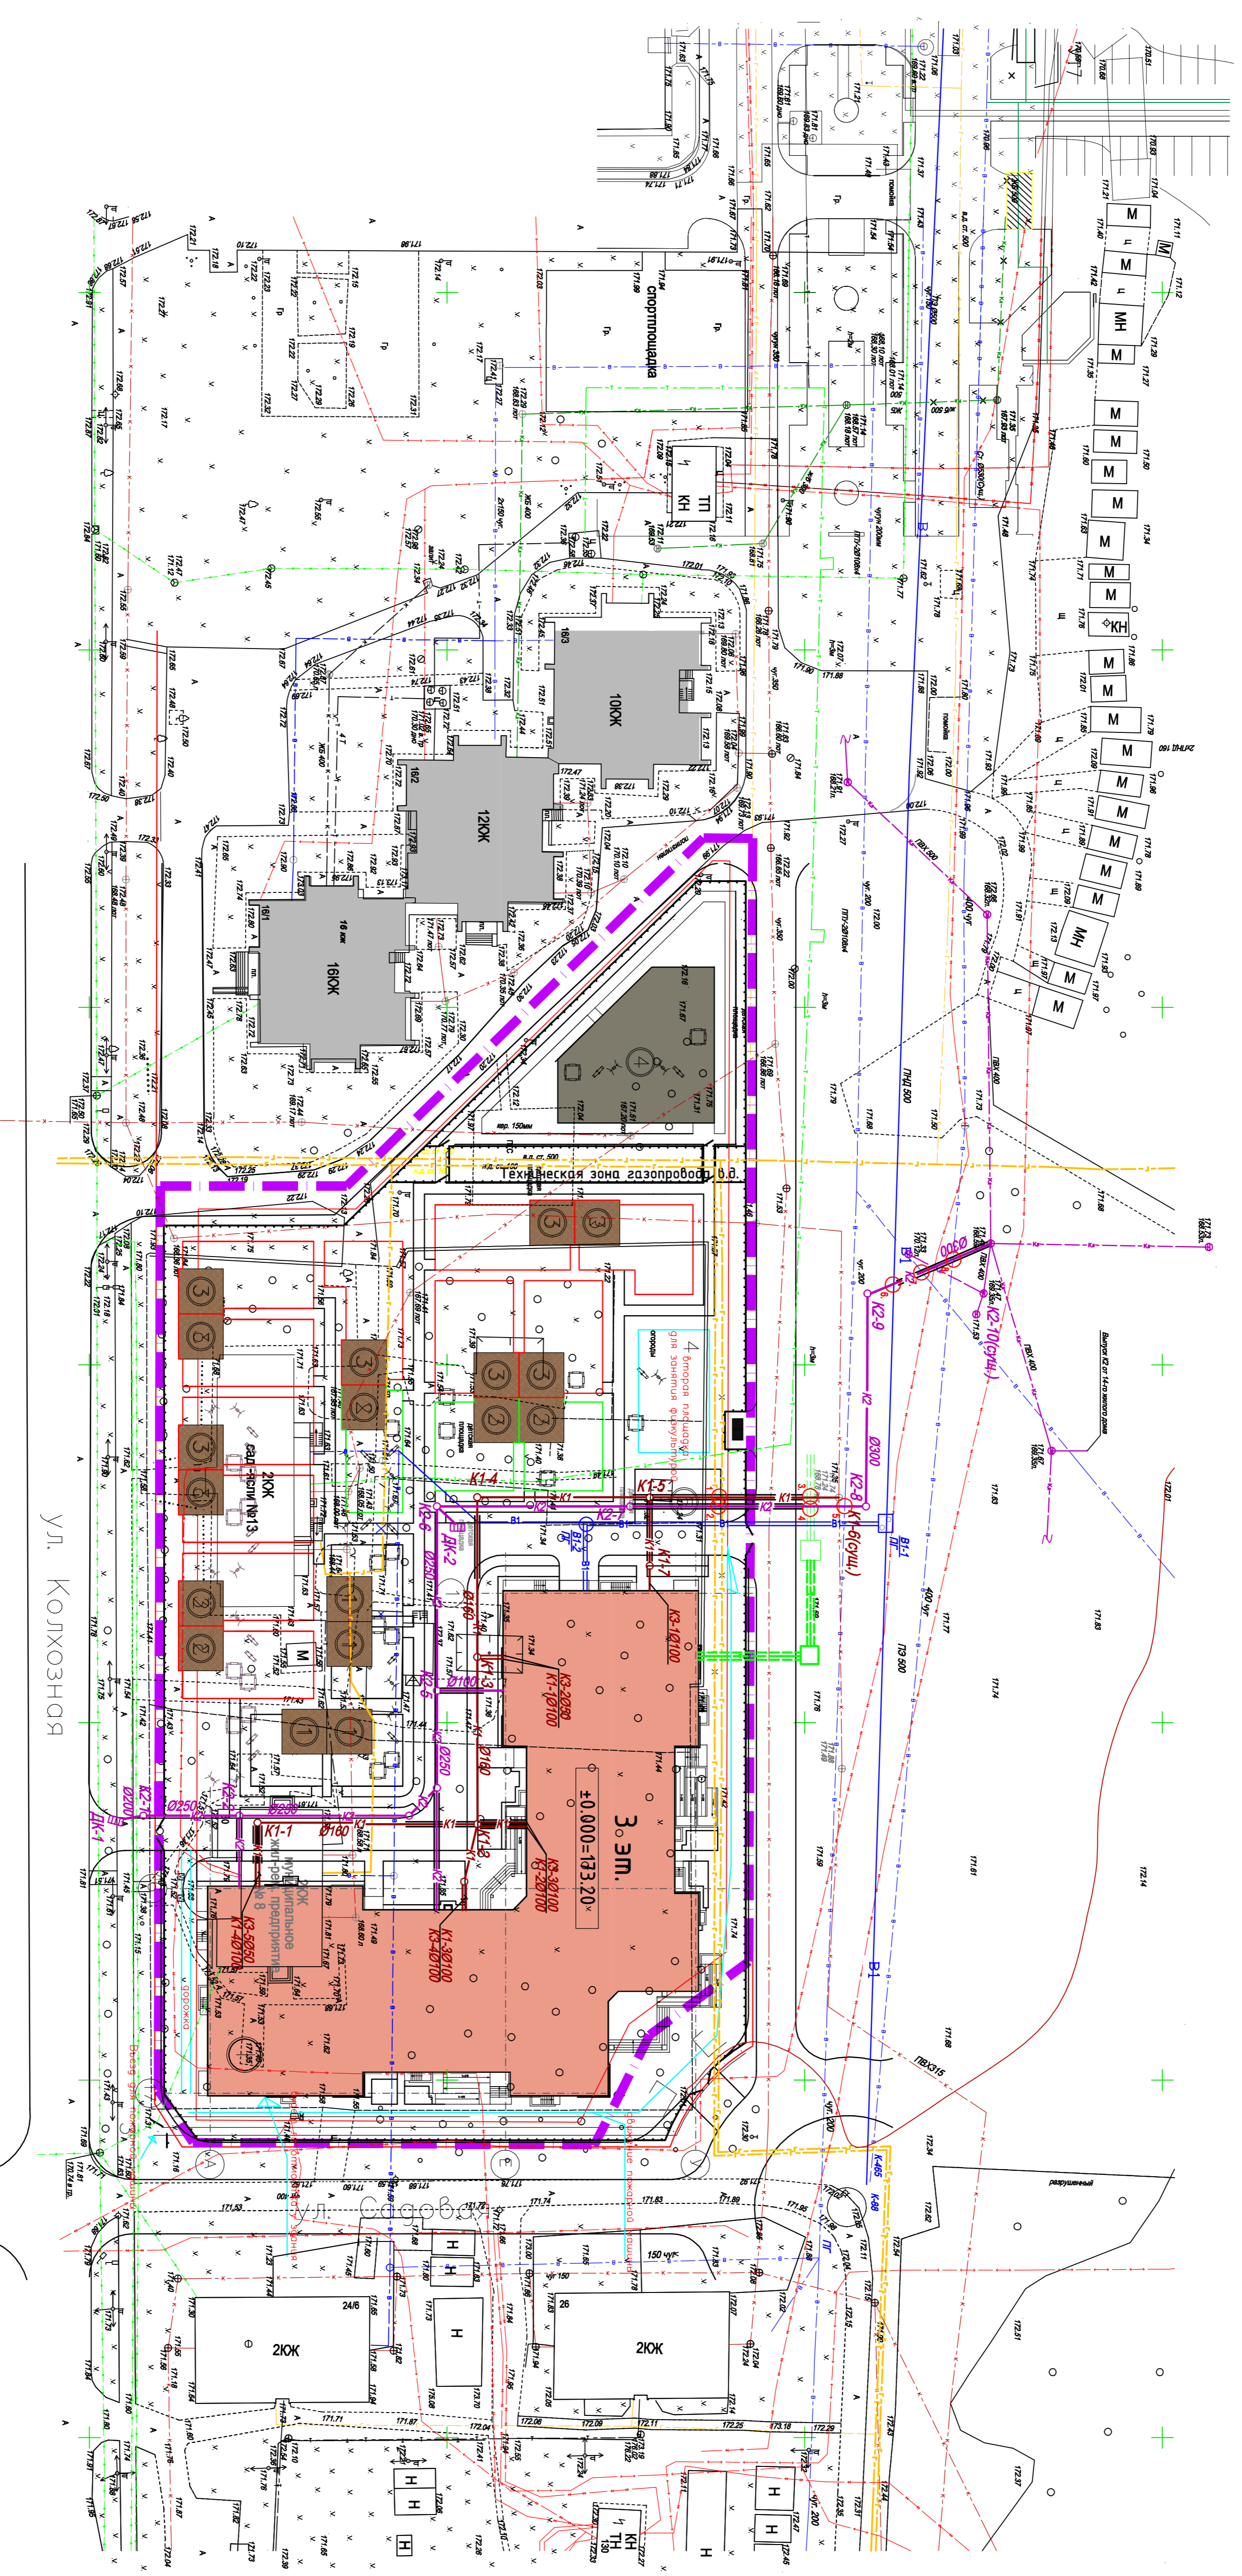

Редактировать чертеж выполняю на основании топографической съемки в М 1:500, выполненной ООО "ЦентраЛТ" в территориальном плане.

Условные обозначения:

- водопровод
- газопровод
- дренаж
- электропровод низкого напряжения
- электропровод высокого напряжения
- кабельно-оптоволоконный
- кабель связи
- канализация
- канализация ливневая
- канализация ливневая
- теплотрасса

УСЛОВНЫЕ ОБОЗНАЧЕНИЯ:

- Проектная ось хоз-бытовой канализации
- Проектная ось ливневая канализации
- Уточнить отметки сущ. инженерных сетей в точках пересечения с проектными.

Инва.№ подл.	Подпись и дата	Взам.инв.№
ООО "ЦЕНТРАЛТ-П"		
Дизайнер	Исполнитель	
Л.А. Мухоморова	Г.А. Мухоморова	
Проверен	Система координат: Космическая UTM	Смещение: 500 м
Даты	Система высот: Балтийская	ПМ 2
		Листов 2
Полное наименование заказчика: ООО "ЦентраЛТ" г. Москва, Коль Б.К.		
Масштаб: 1:500		
Значение: 2		

2	Зам. 07.11.18	Заказчик: ООО "Экономпроект"	0915-02-12НК
1	Зам. 05.11.18	Адрес: Московская область, г. Подольск, микрорайон "Красная горка" ул. Колхозная д.10	
	Иван. Калит. Лист № 46	Исполнитель: ООО "ЦентраЛТ"	
	Разр. Алмашев	Домовладение: 400 кв. м	
	И. комп. Воронцов	Наружные сети хоз-бытовой и ливневой канализации	
		План с сетями канализации. М1:500	
		ООО "ЦЕНТРАЛТ-П"	