



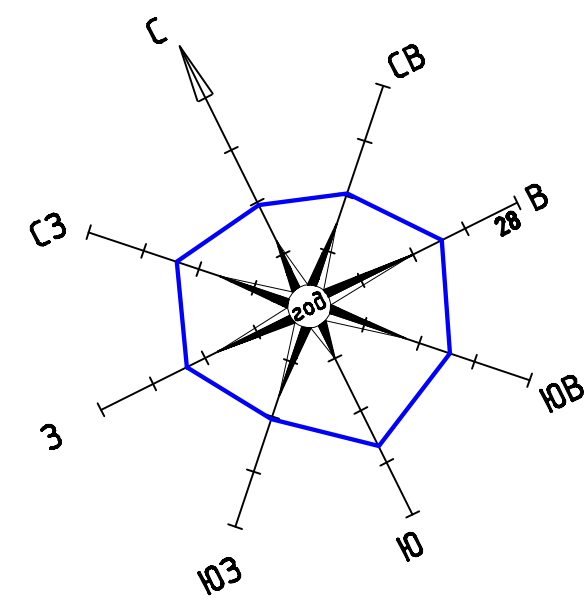

Условные обозначения:

Направление ветра
Скорость ветра

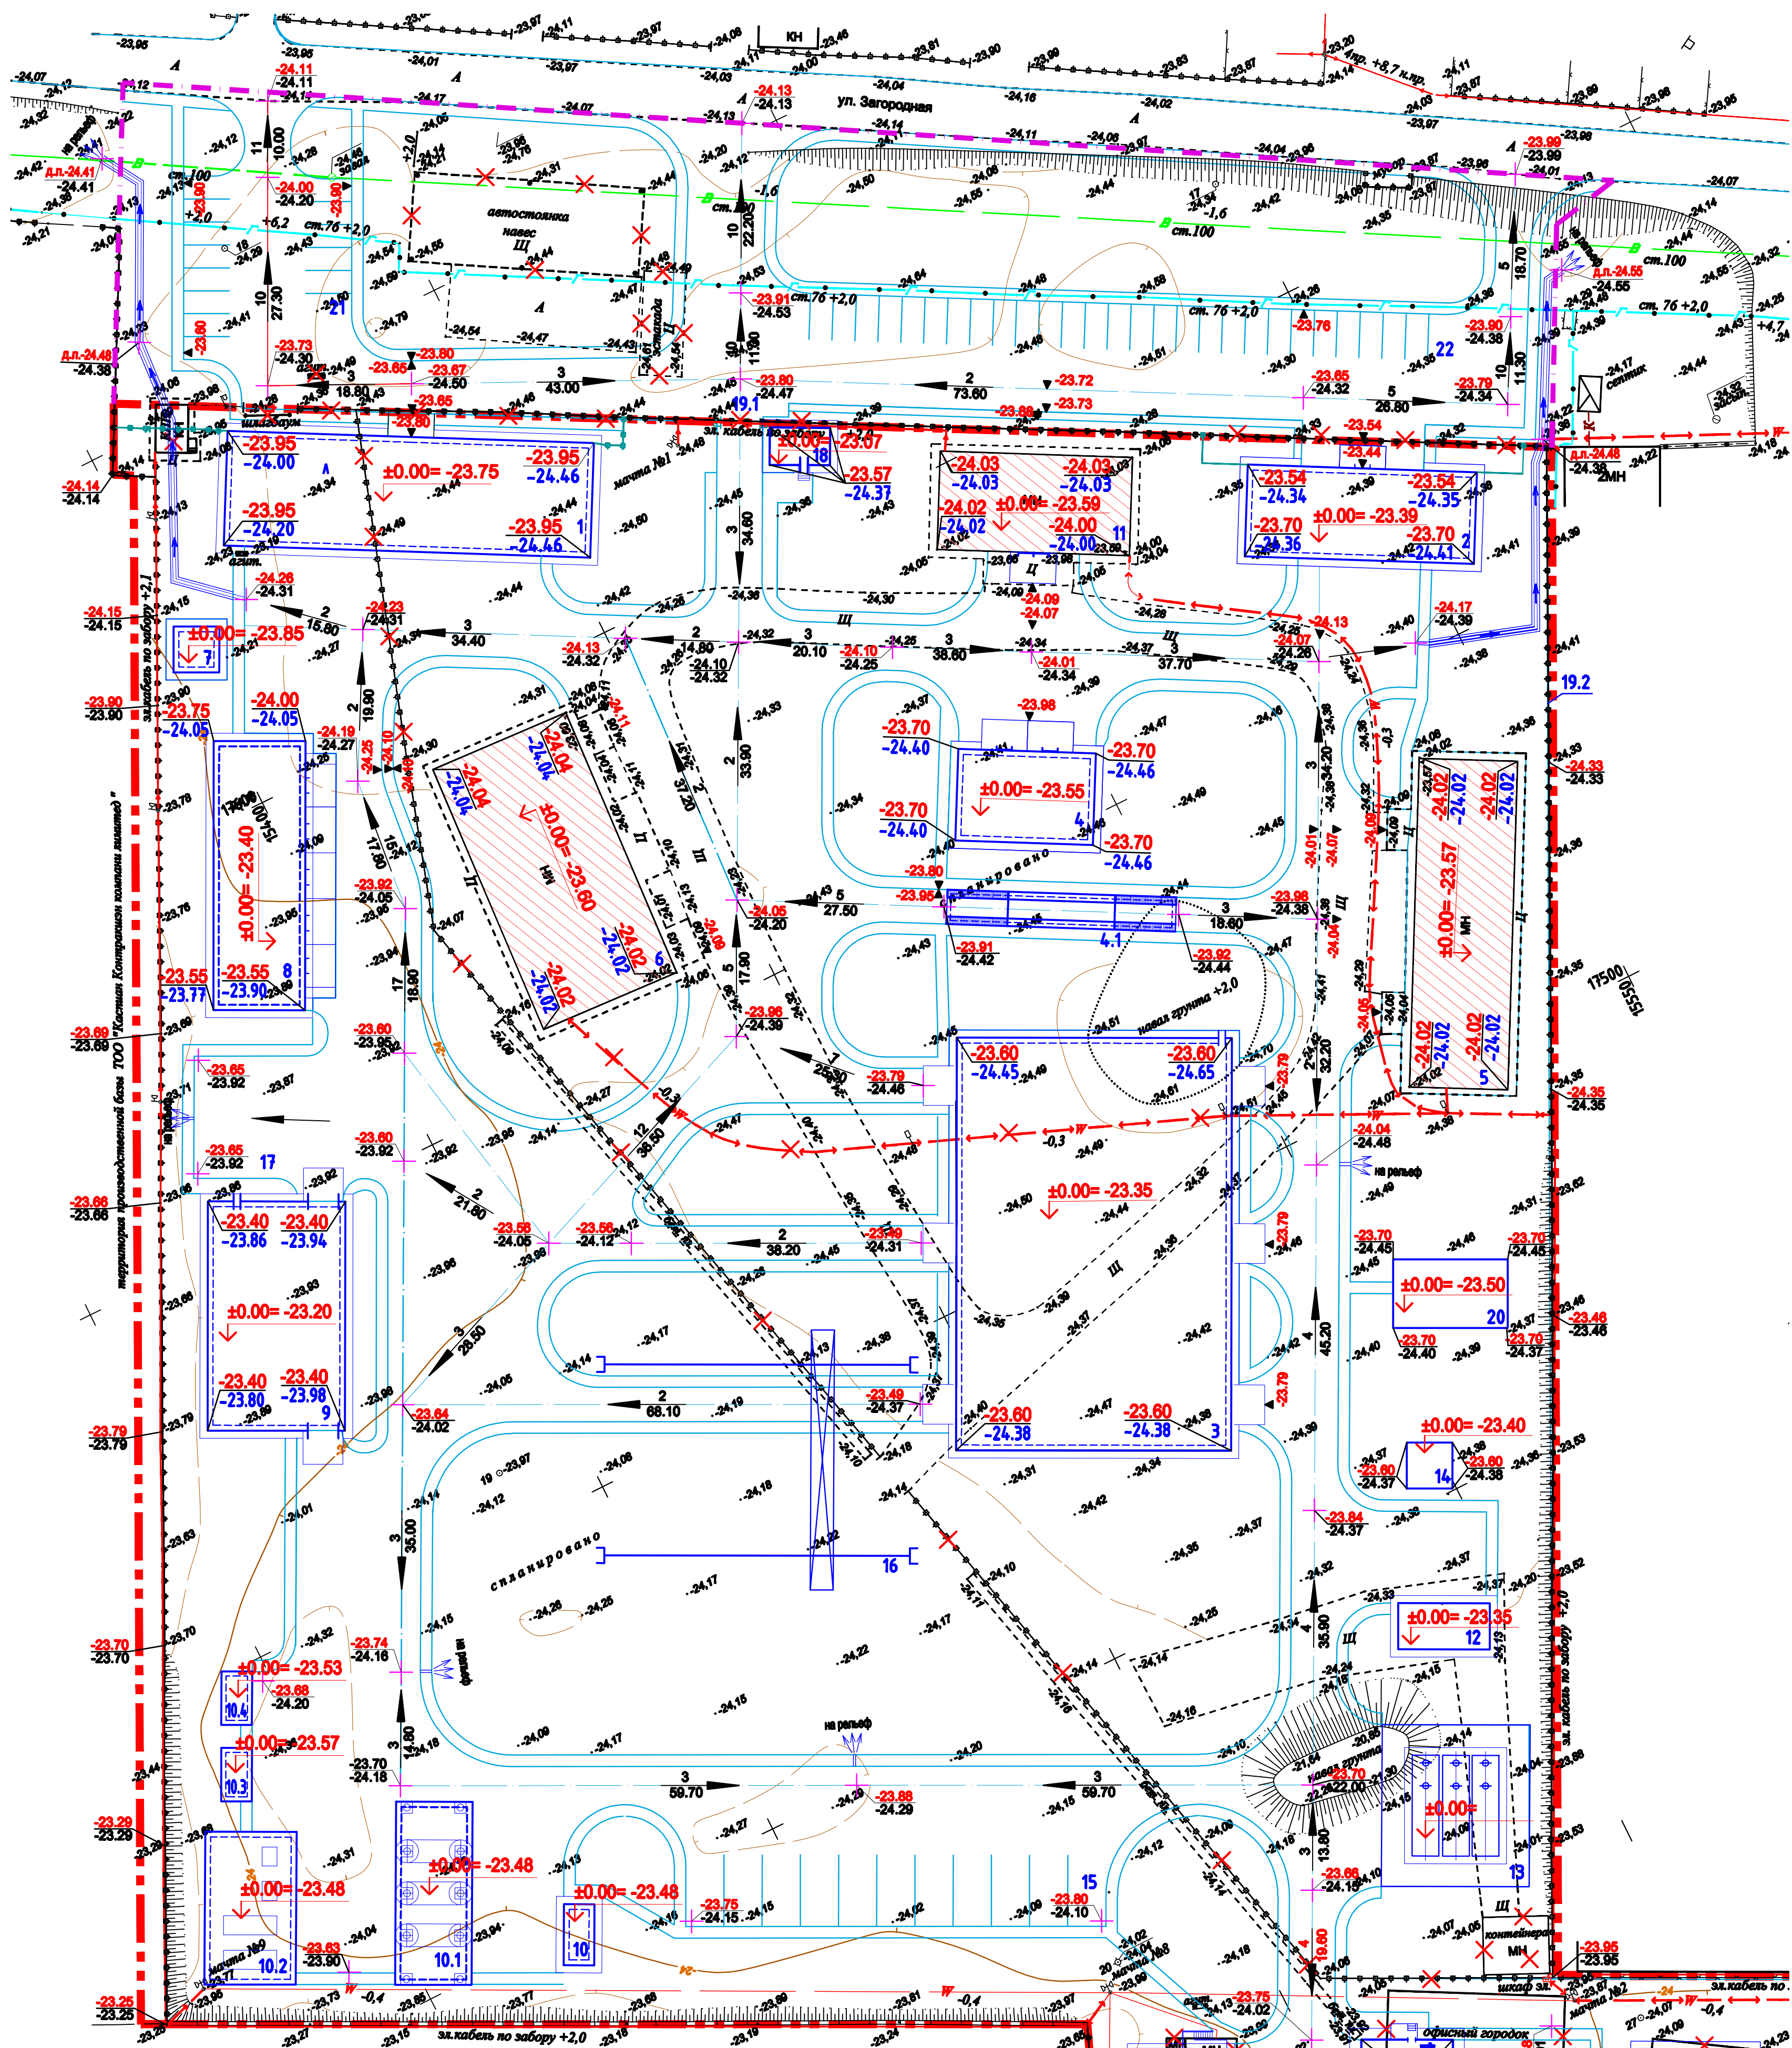

Экспликация зданий и сооружений

N п.п.	Наименование	Примечание
Пятно №1		
1	Административно-бытовой корпус	II очередь
2	Бытовое помещение с гостиницей на 40 мест	II очередь
3	Цех металлоконструкций	II очередь
4	Автомойка	II очередь
4.1	Эстакадная мойка	II очередь
5	Товарно-материальный склад (ТМЦ)	существующее
6	Ремонтно-механическая мастерская (РММ)	существующее
7	Котельная	II очередь
8	Гараж на 10 автомашин	II очередь
9	Ремонтная мастерская грузовых автомобилей (РМ)	II очередь
10	Операторская АЗС	II очередь
10.1	Топливо-заправочный островок на три колонки	II очередь
10.2	Склад ГСМ	II очередь
10.3	Площадка с навесом для хранения масел	II очередь
10.4	Контейнер для хранения смазочных материалов	II очередь
11	СТО легковых автомобилей	существующее
12	Насосная пожаротушения	I очередь
13	Горизонтальные резервуары для воды V-100м3 - 3шт.	I очередь
14	Трансформаторная подстанция	I очередь
15	Автостоянка для СДМ	II очередь
16	Площадка с козловым краном Q-10тонн	II очередь
17	Автостоянка для ремонтируемой техники	II очередь
18	Контрольно-пропускной пункт	I очередь
19	Габаритные ворота	I очередь
19.1	Ворота	I очередь
19.2	Ограждение территории	I очередь
20	Канализационная насосная станция	I очередь
21	Стоянка легковых автомобилей на 13 м/мест	I очередь
22	Стоянка легковых автомобилей на 27 м/мест	I очередь

УСЛОВНЫЕ ОБОЗНАЧЕНИЯ

Обозначение	Наименование
	Проектируемые здания и сооружения I очереди
	Проектируемые здания и сооружения II очереди
	Существующие здания и сооружения
	Здания и сооружения подлежащие сносу
	Граница отвода земельного участка
	Граница благоустройства
	Существующее ограждение с металлическими воротами
	Проектируемые проезды

Проектируемые инженерные сети

Обозначение	Наименование
	Водоснабжение
	Сewerage
	Электрические сети
	Отопительные сети
	Вентиляционные сети
	Газоснабжение
	Газоснабжение
	Газоснабжение

ПРИМЕЧАНИЯ:
1. План разработан на материалах инженерных изысканий выполненных
ИПТ "Атырауской областной государственной службы" в 2010г.
2. Система высот - Багыйская (размеры в метрах, если иное не указано).

44-2010-001-ГП			
Производственная база Атырауского филиала АО "НГСК КазСтройСервис"			
Генеральный план			
Пятно 1 План организации рельефа. М 1:500			
Иск.	Кад.	Лист	Лист
Разработчик	А.И.И.	Д.И.И.	04.10
Проектировщик	А.И.И.	Д.И.И.	04.10
Н. контр.	В.И.И.	Д.И.И.	04.10
Г.И.П.	Х.И.И.	Д.И.И.	04.10

