


ОПУ

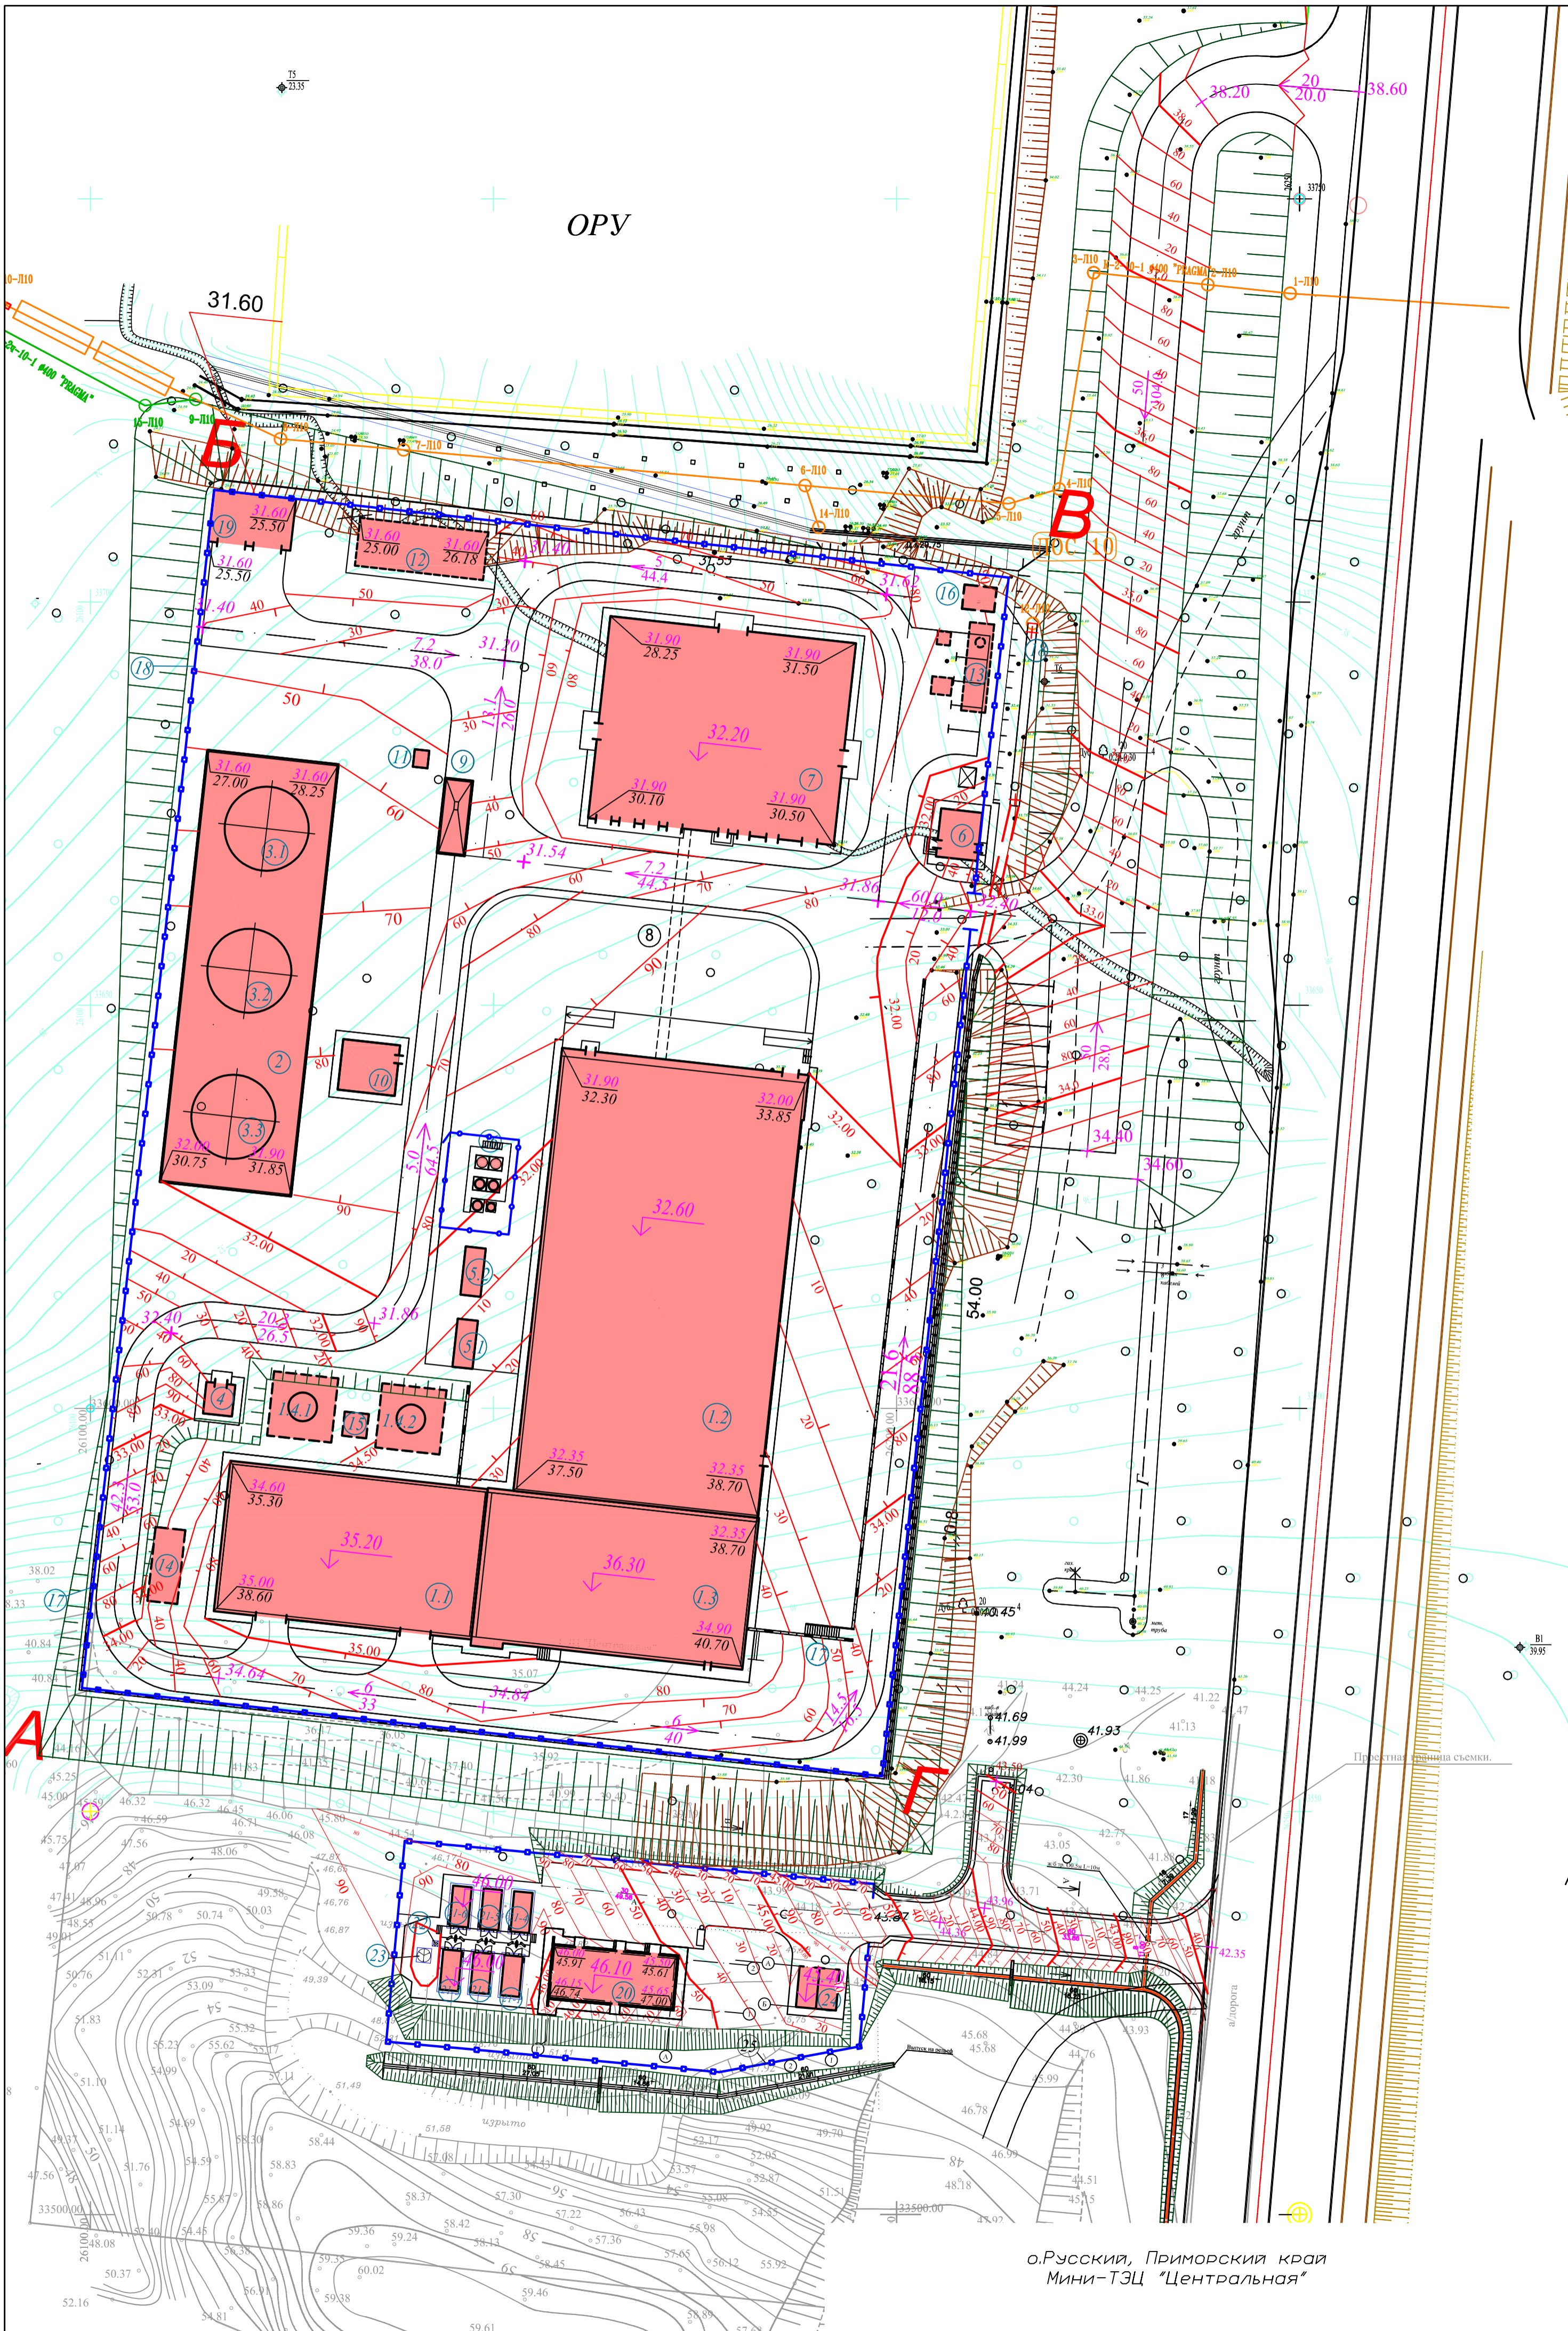

о.Русский, Приморский край
Мини-ТЭЦ "Центральная"