


План на отм. 0.000

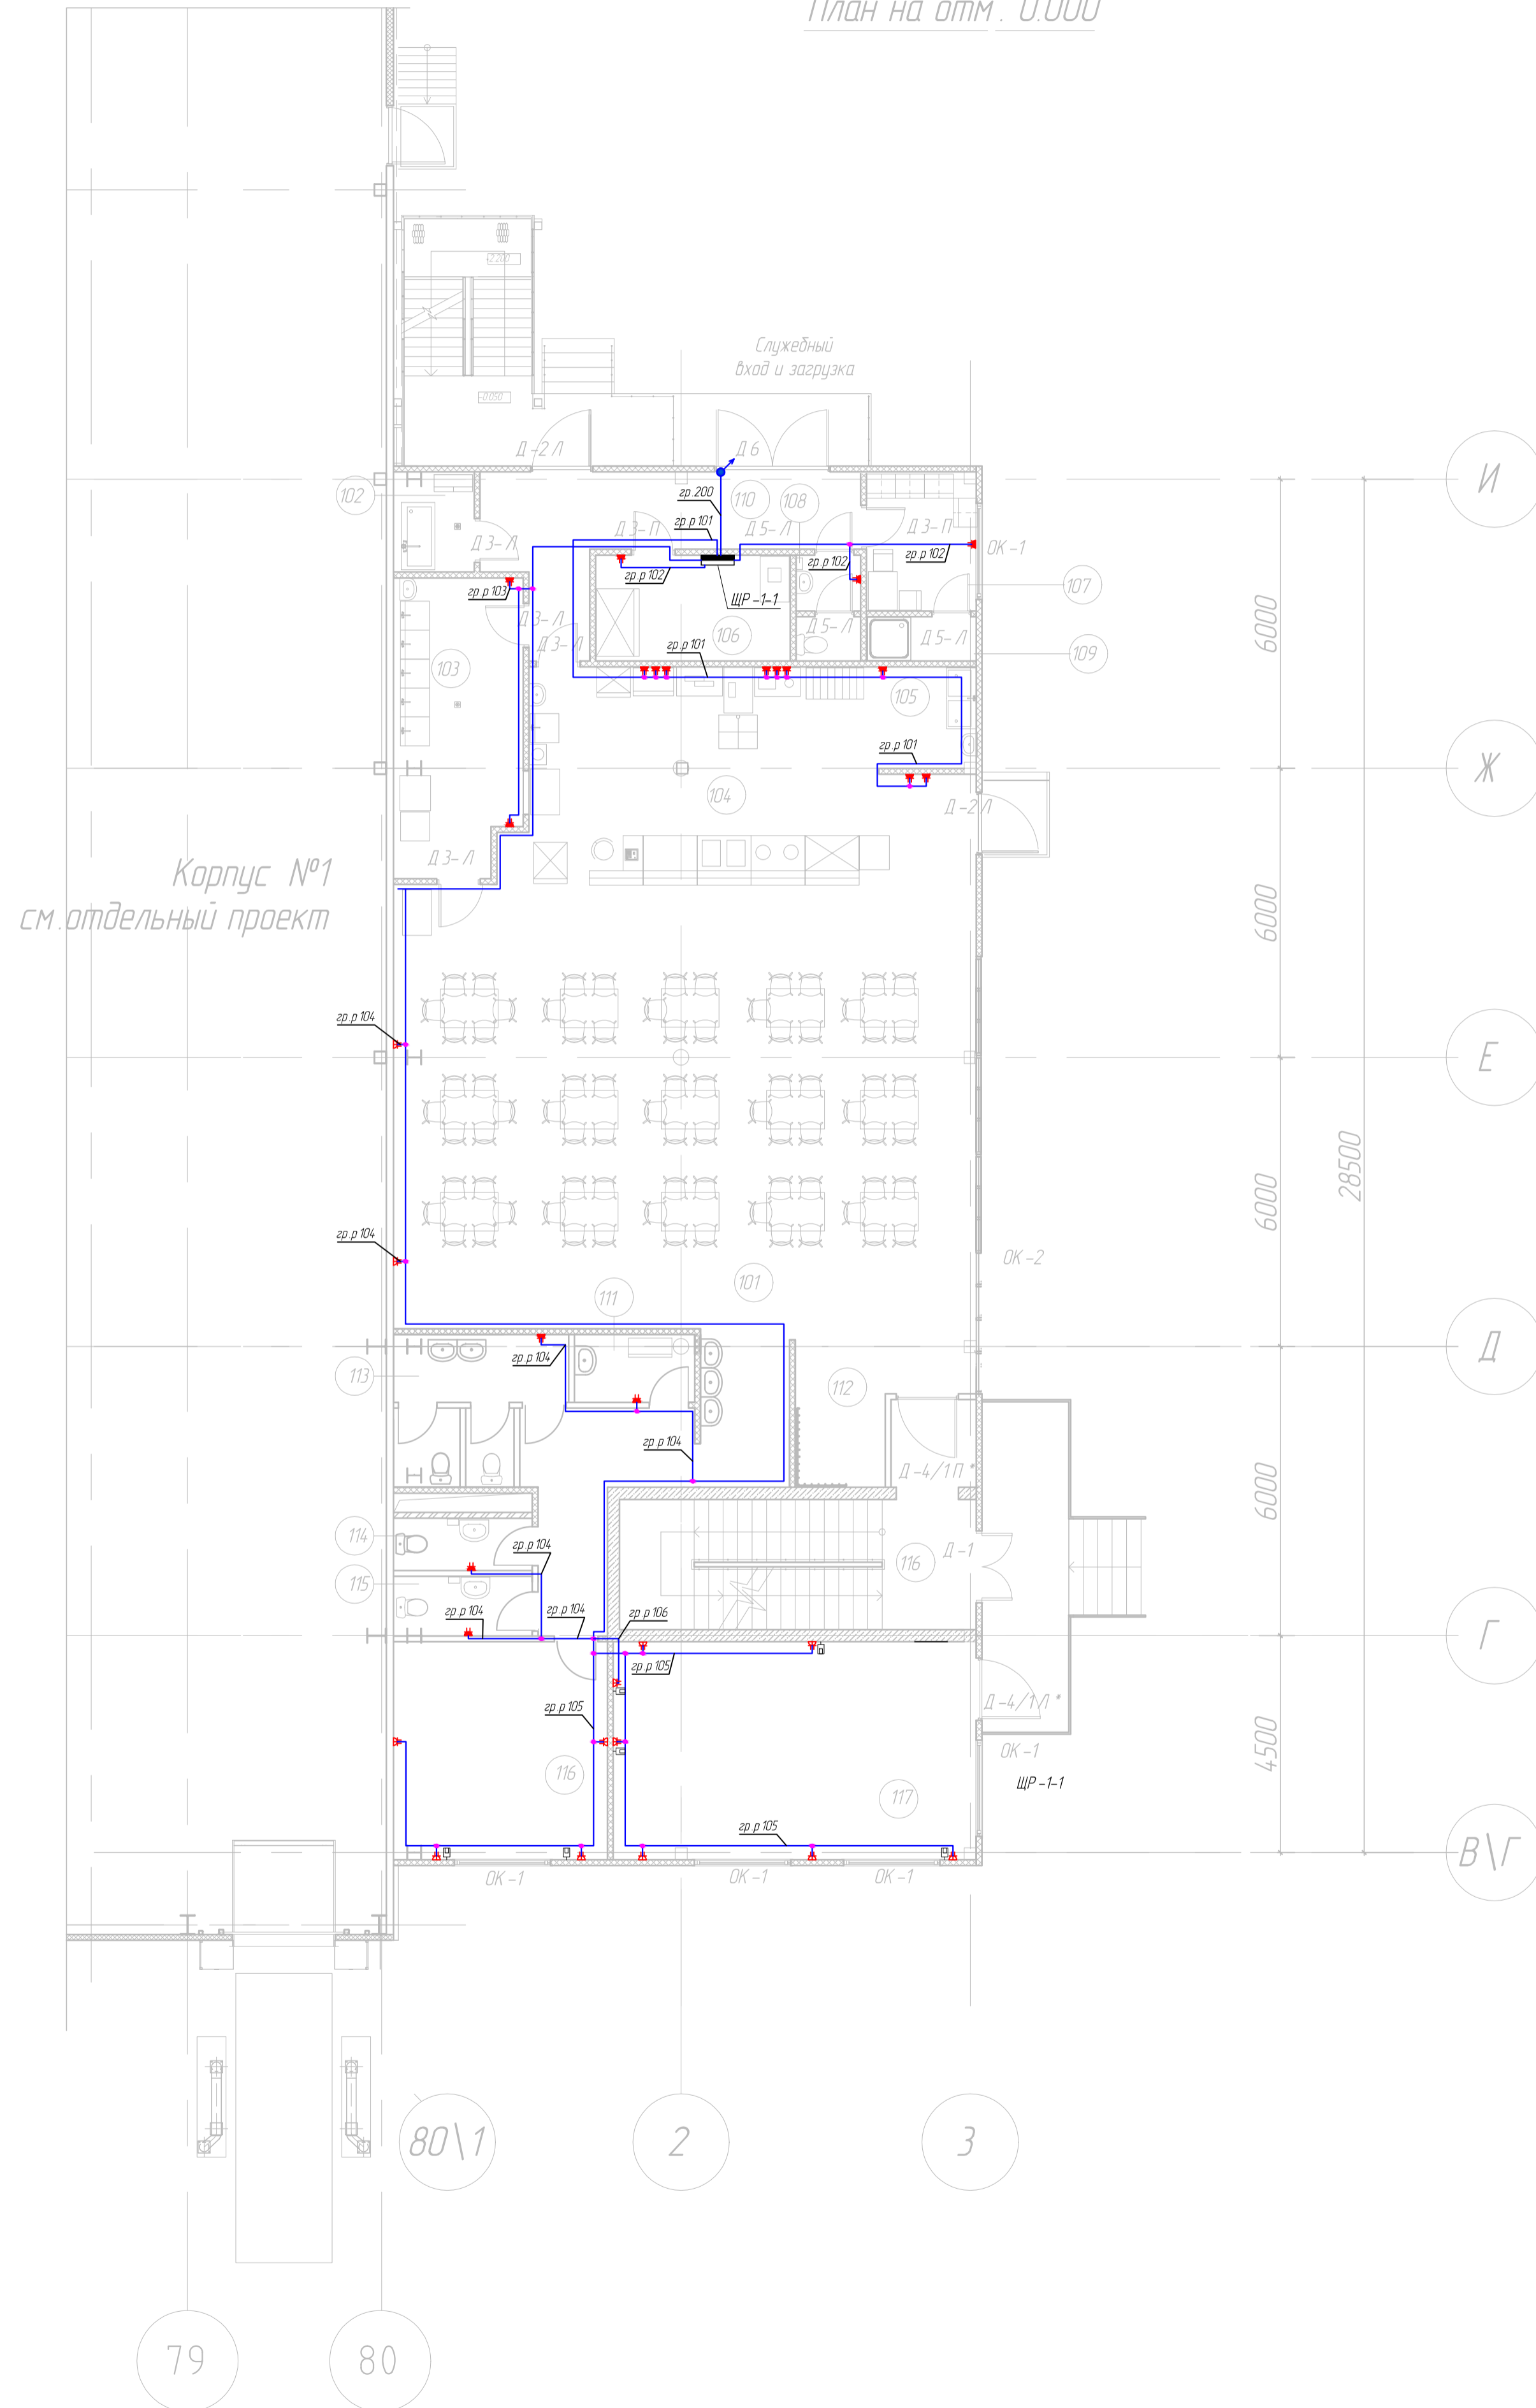

Корпус №1  
см. отдельный проект

ЭКСПЛИКАЦИЯ ПОМЕЩЕНИЙ отм. 0.000			
№	Наименование	Площадь	Категория помещений *
101	Обеденный зал на 74 посадочных места с раздаточной линией	127.85	
102	Мясная контейнер	3.55	Д
103	Мясная столовая посуды	16.2	Д
104	Кухня	25.4	Г
105	Мясная кухонная посуды	4.2	Д
106	Кладовая	9.0	ВЗ
107	Гардероб для персонала	6.73	
108	Санузел для персонала	3.03	
109	Душевая	2.3	
110	Коридор-загрузочная	16.31	ВЗ
111	Кладовая уборочного инвентаря	3.6	
112	Гардероб для посетителей	7.60	
113	Санузел	6.6	
114	Санузел женский	4.37	
115	Санузел мужской	4.37	
116	Кабинет	20.14	
117	Диспетчерская	34.13	
Общая площадь 1 этаж		620.04	
116	Лестница	15.73	
Общая площадь 1 этаж с учетом лестниц		635.77	

\* - Категория по взрывопожарной и пожарной безопасности

Условные графические обозначения	
	Щит распределительный (ЩР)
	Линия питания осветительного оборудования
	Линия питания аварийного осветительного оборудования
	Розетка 220 В, 16 А, 5-полюсная
	Распределительная коробка
	Выключатель одноклавишный, 16 А
	Обозначение кабельной линии
	Падьян и ступка кабельной линии
	АРМ

Примечание

1. Распределительную и групповую сеть выполнить кабелем ВВГнг-LS 3x2,5 проложенным в гофрированных трубах и лотках.
2. Монтаж кабельных лотков произвести после монтажа воздуховодов и трубопроводов.
3. Взаиморезервированные линии проложить в разных отсеках лотка Г с применением разделительной сплошной перегородки или в ПВХ трубах по палатку на клепках Г.
4. Проходы кабельных трасс через перекрытия выполнить в металлических трубах. После прокладки кабельных трасс, места прохода заделать легкотопляемой негорючей массой.
5. Розетки установить на высоте h=400 мм от уровня чистого пола.
6. Подключение электрооборудования должна выполняться в соответствии с заводской инструкцией.
7. Прокладку кабелей осуществлять по металлическим лоткам в электрической гофрированной трубе, выше световых линий либо за потолком.
8. Непосредственное управление производится автоматическими выключателями с щита ЩР-1-1.

Изм.	Лист	№ докум.	Подпись	Дата	Корпус №1 Административно-офисная пристройка	Страница	Лист	Листов
Разработ				08.14				
Проектировщик				08.14				
Н. контрол.				08.14				
Утвердил				08.14				

Составитель	Литов
Проверил	Литов
Утвердил	Литов
Инженер	Литов
М.П.	